
2737.75-38453.25

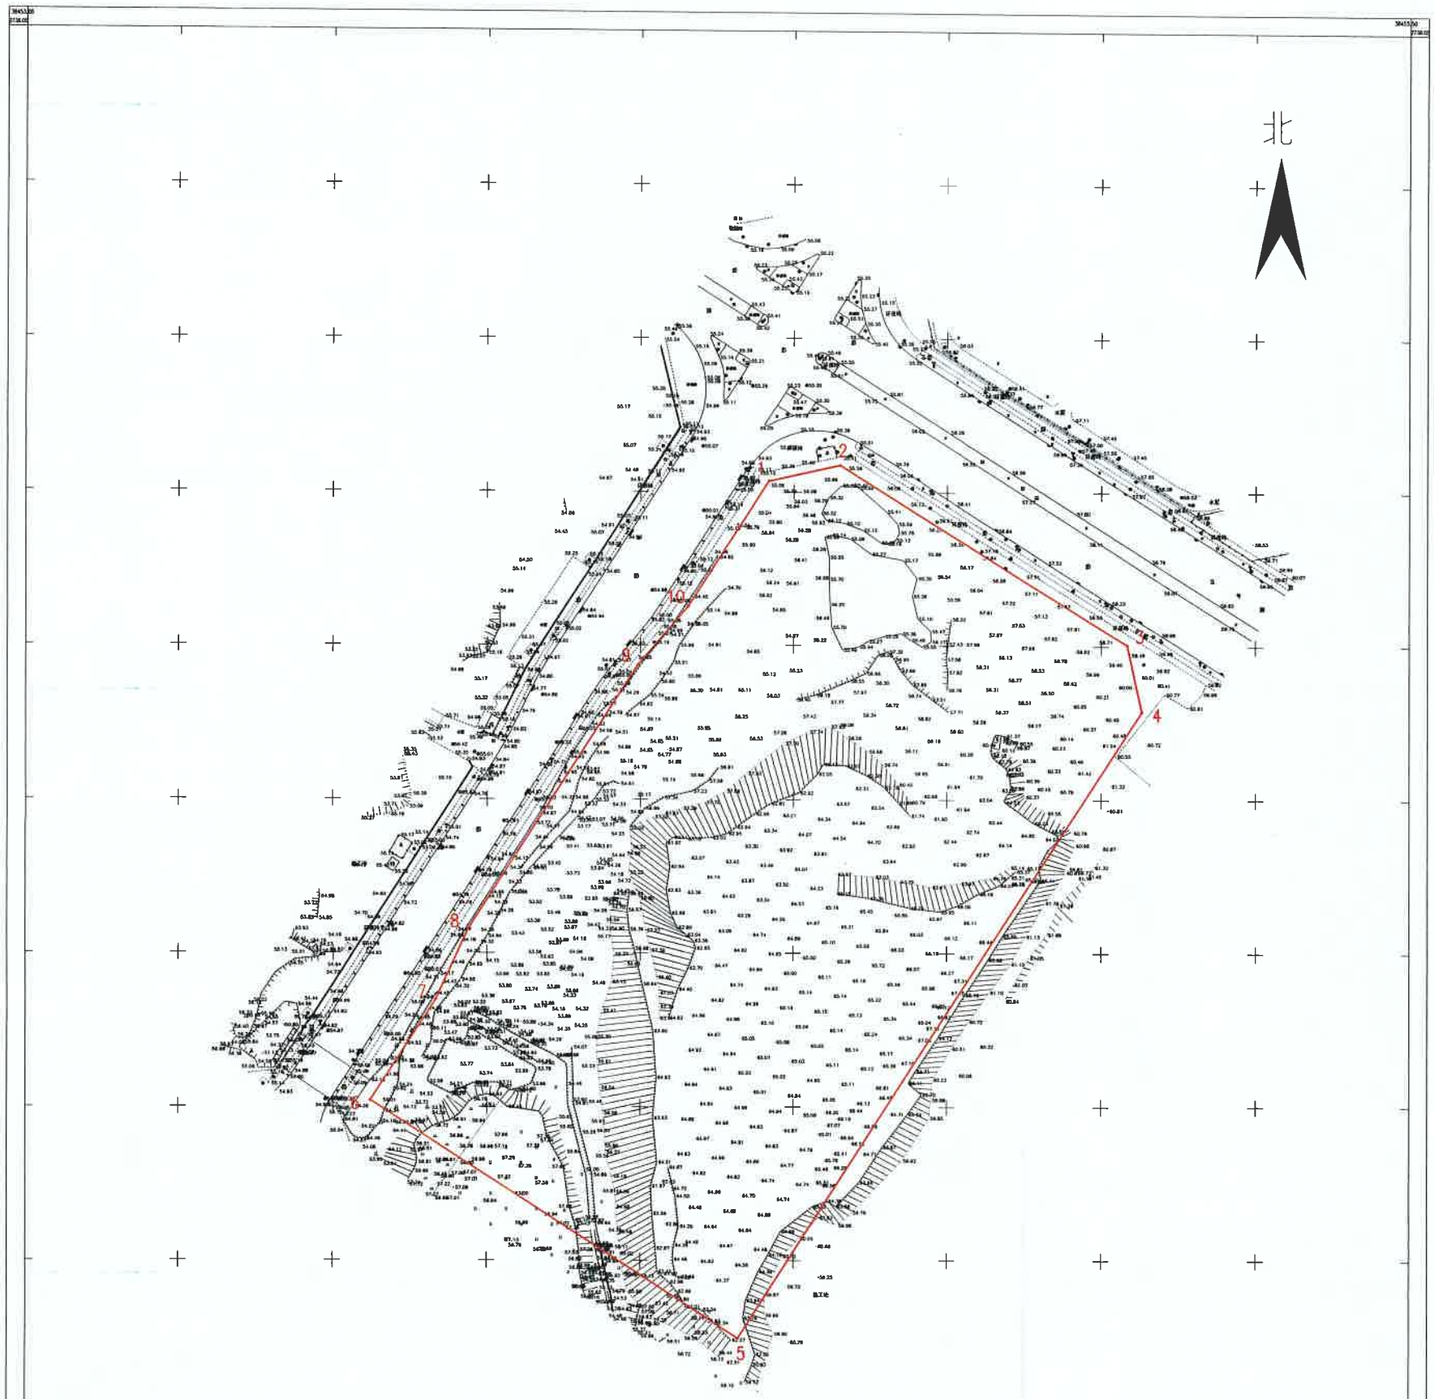

界址点坐标表

点号	X	Y	边长
1	2737903.489	38453291.694	
2	2737908.601	38453314.983	23.84
3	2737850.456	38453408.311	109.96
4	2737828.647	38453413.095	22.33
5	2737624.929	38453281.907	242.31
6	2737702.134	38453162.023	142.59
7	2737734.901	38453183.125	38.97
8	2737757.815	38453193.718	25.24
9	2737843.672	38453249.010	102.12
10	2737862.796	38453265.488	25.24
1	2737903.489	38453291.694	48.40
S=36856平方米			

韶关市测绘研究院有限公司发图审图专用章(12)

本图发给：市工信

用途为：挂牌

日期：2026年 10月 9日

编号：2026字第[illegible]号 共 1 份

绘图员：[illegible] 审核员：[illegible]

韶关市测绘研究院有限公司

2000国家大地坐标系

绘图日期:2026年10月9日

审核日期:2026年10月9日

1:2000

绘图员:张丹青

审核员:谢远翔