

宗地图


单位：m.m²

宗地编号：RH202514

权利人：仁化县丹霞旅游经济开发试验区XZK-5地块

地籍图号：2763.60-38488.75

面积：64259.88

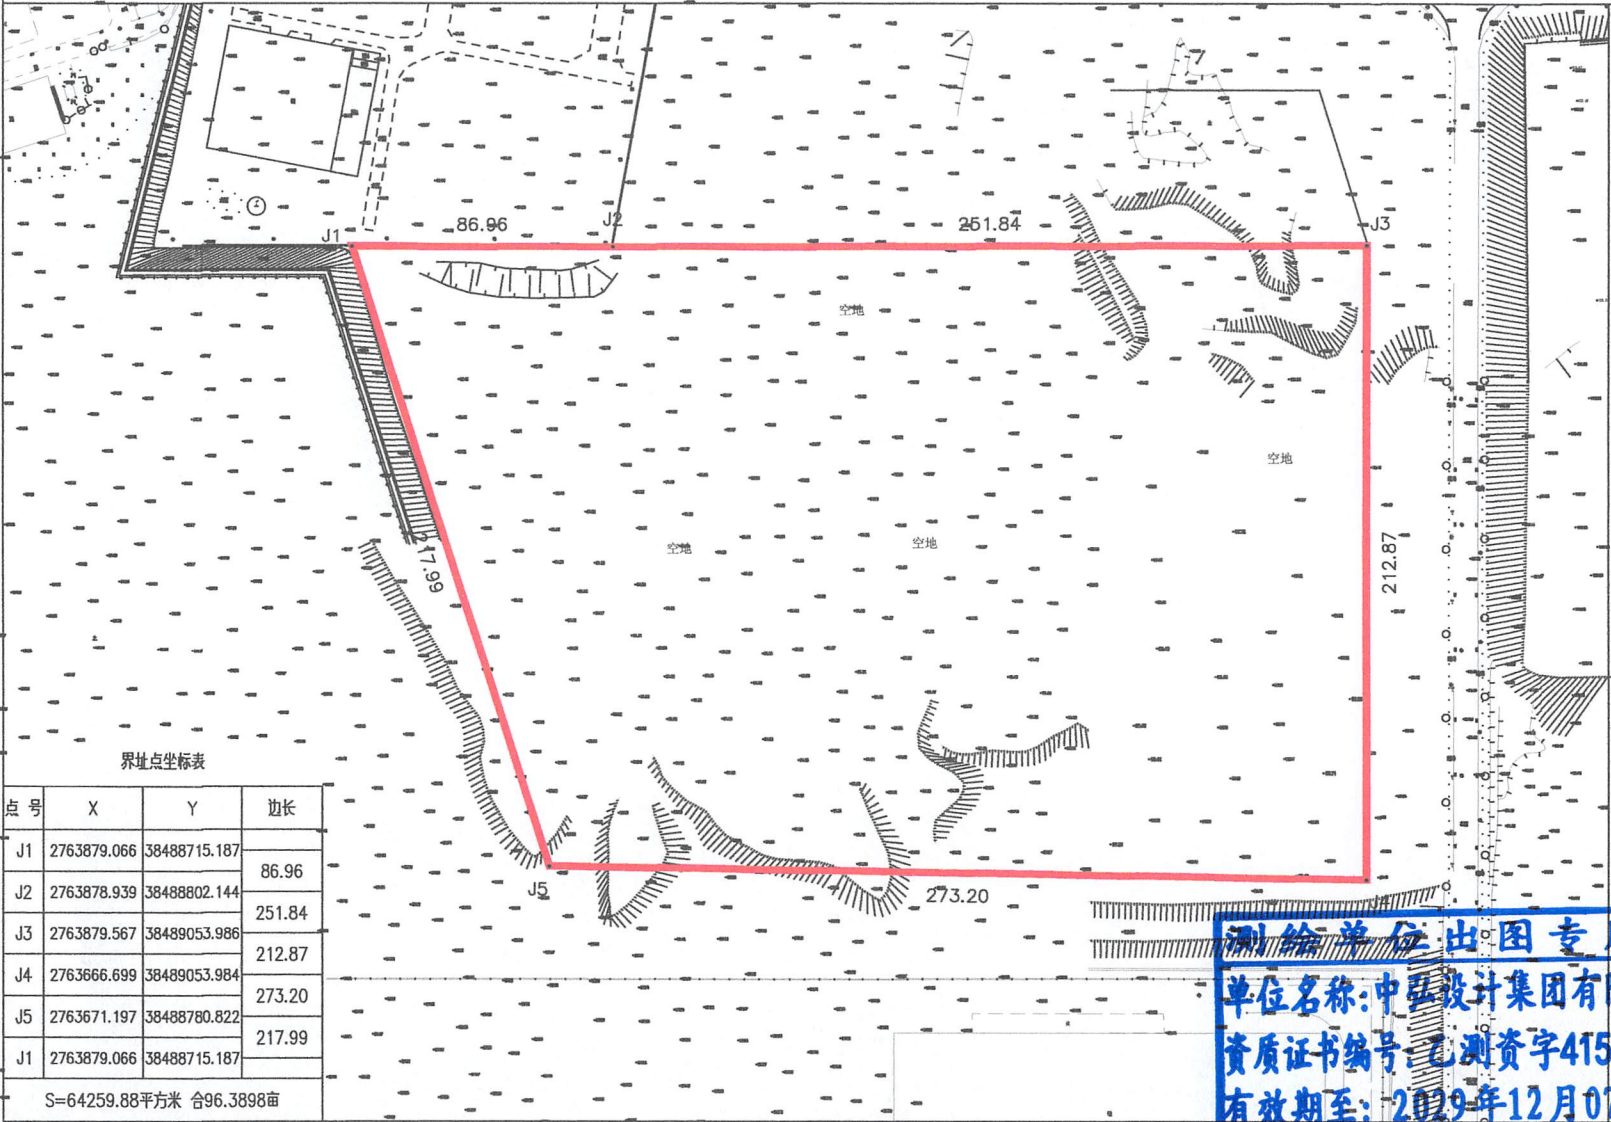

界址点坐标表

点号	X	Y	边长
J1	2763879.066	38488715.187	86.96
J2	2763878.939	38488802.144	251.84
J3	2763879.567	38489053.986	212.87
J4	2763666.699	38489053.984	273.20
J5	2763671.197	38488780.822	217.99
J6	2763879.066	38488715.187	

S=64259.88平方米 合96.3898亩

测绘单位：中弘设计集团有限公司
单位名称：中弘设计集团有限公司
资质证书编号：乙测资字41513130
有效期至：2029年12月07日

绘图日期：2025年7月16日

审核日期：2025年7月16日

1:2500

测绘员：晁优锁、冯玲玲

审核员：马海鹏