


纵 划 规

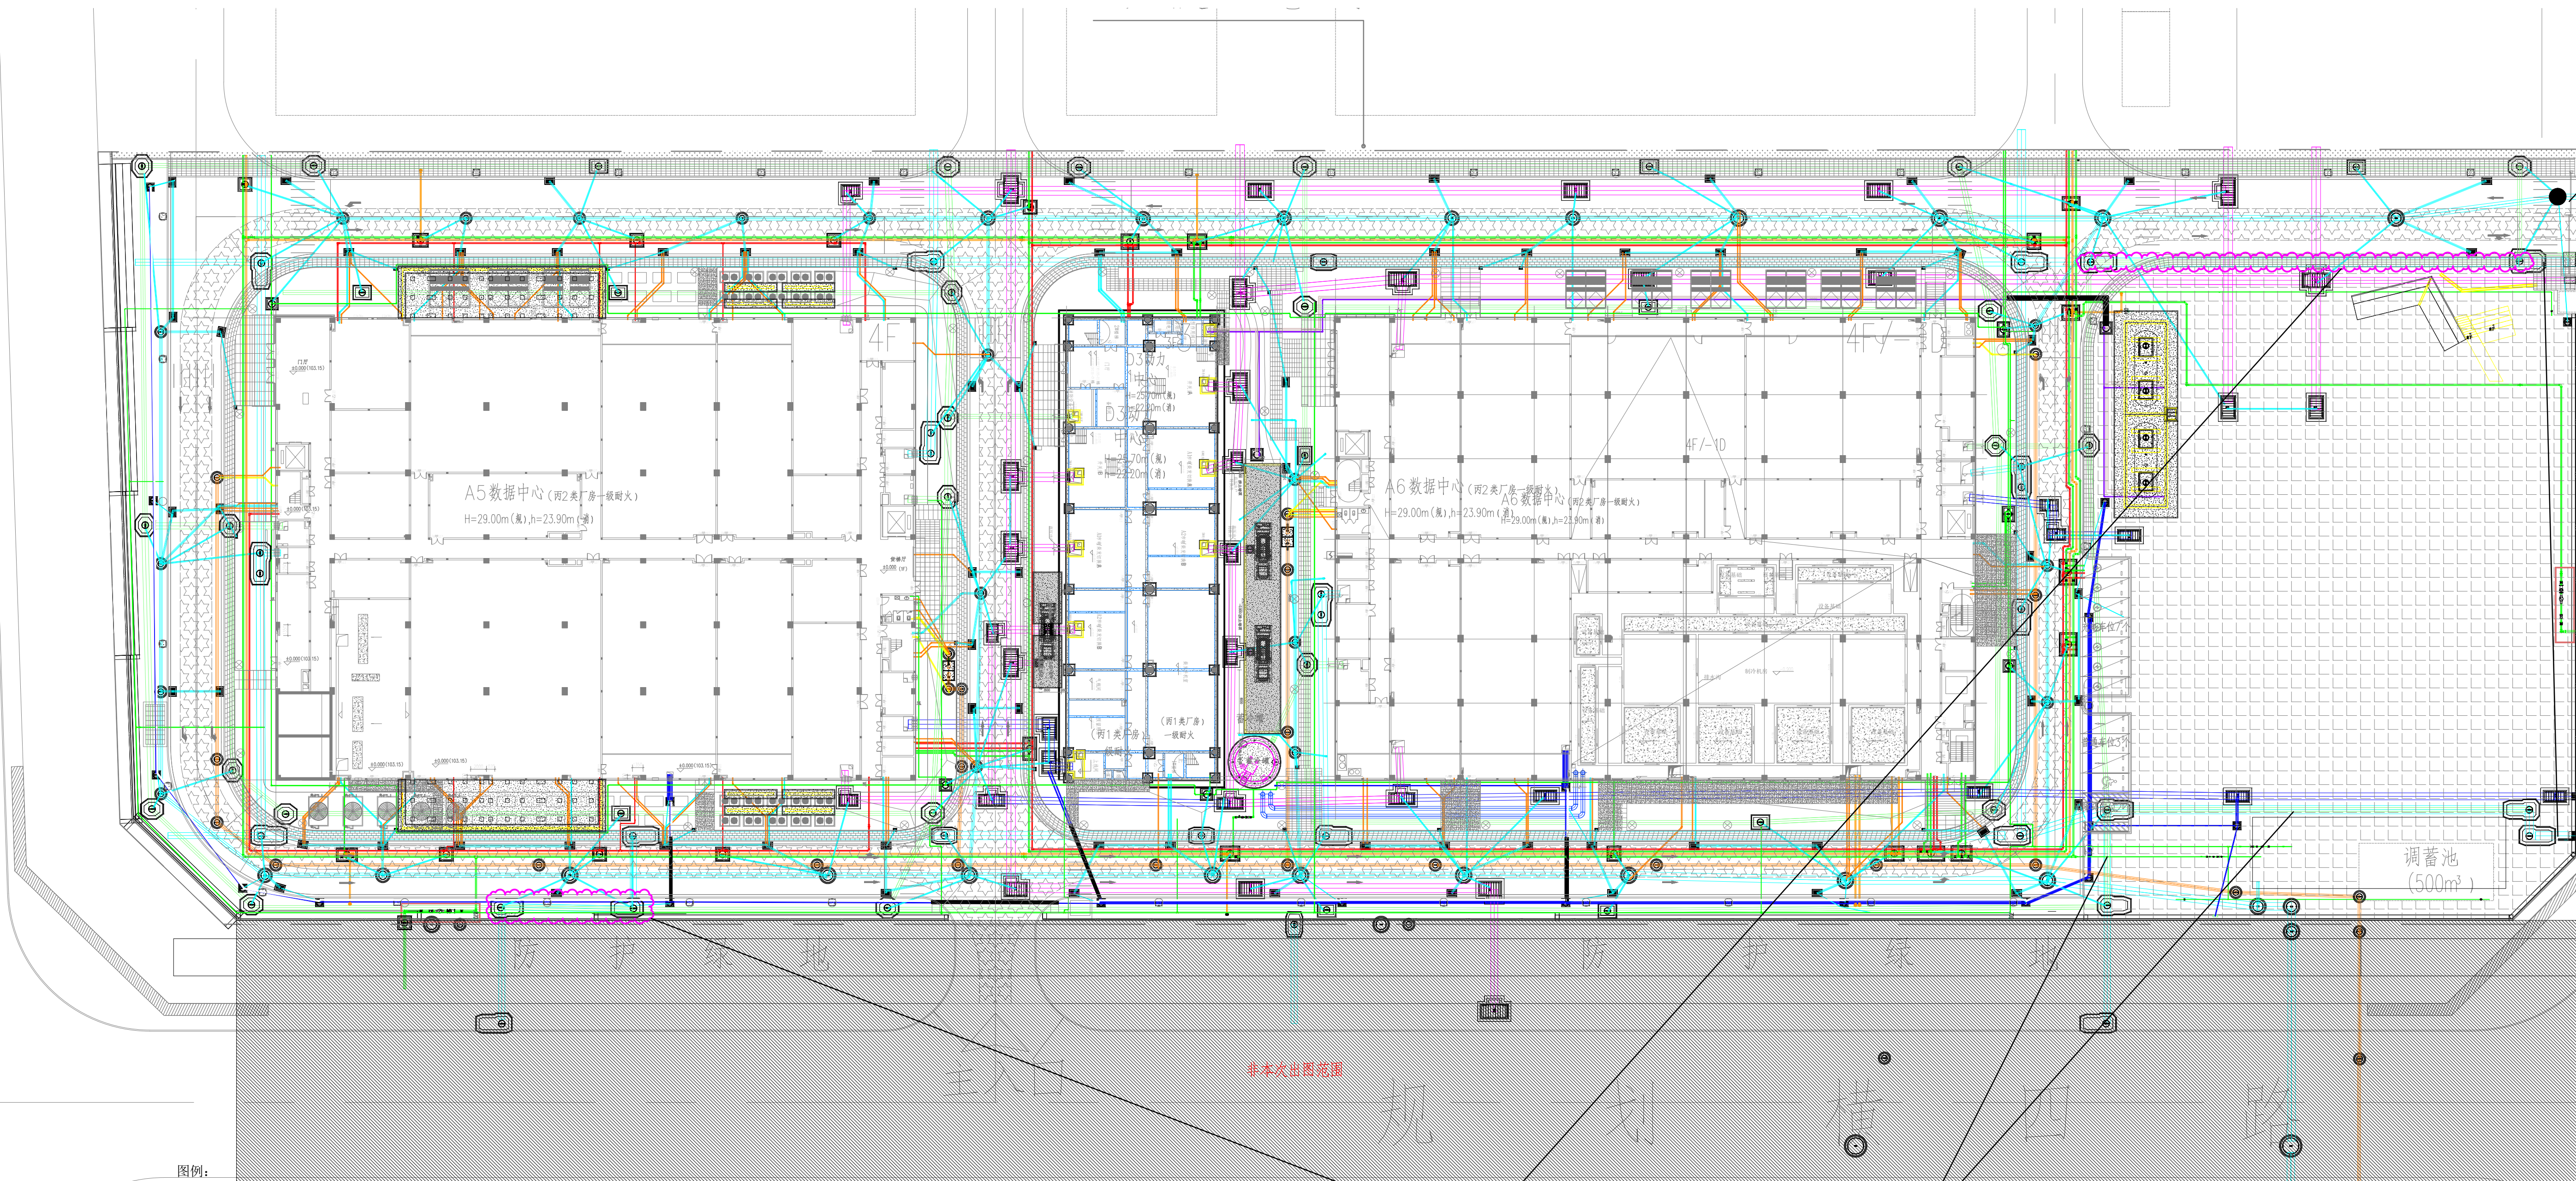

图例:

市 电		雨水管1		喷淋系统		回油管	
高压电源		污水管		室外消火栓		室外低压电力系统	
低压电源		废水管		室内消火栓		室外绿化给水系统	
通信		市政给水系统		雨水管2			
智能弱电		加压给水系统		供油管			

说明:

- 1、本图除说明外，单位为 mm。
- 2、本图仅表示室外主要管道空间布置，排水沟接管和管件如阀门设置、仪表等应以专业图纸为准。
- 3、给排水与大楼对接管应与大楼平面定位为准。
- 4、电井大样详见专业图纸。
- 5、给水及消防管等有压管道与其他无压管交叉时应做避让处理。
- 6、入户排水管无标注坡度均为 1.2%。

此段通信电缆与弱电电缆共用通信井20231204

此段通信电缆与弱电电缆共用通信井202619

非本次出图范围

规 划 横 四 路