


姓名	
专业	暖通
姓名	
专业	电气
姓名	
专业	给排水
姓名	
专业	结构
姓名	
专业	岩土
姓名	
专业	环境
姓名	
专业	给排水
姓名	
专业	环境

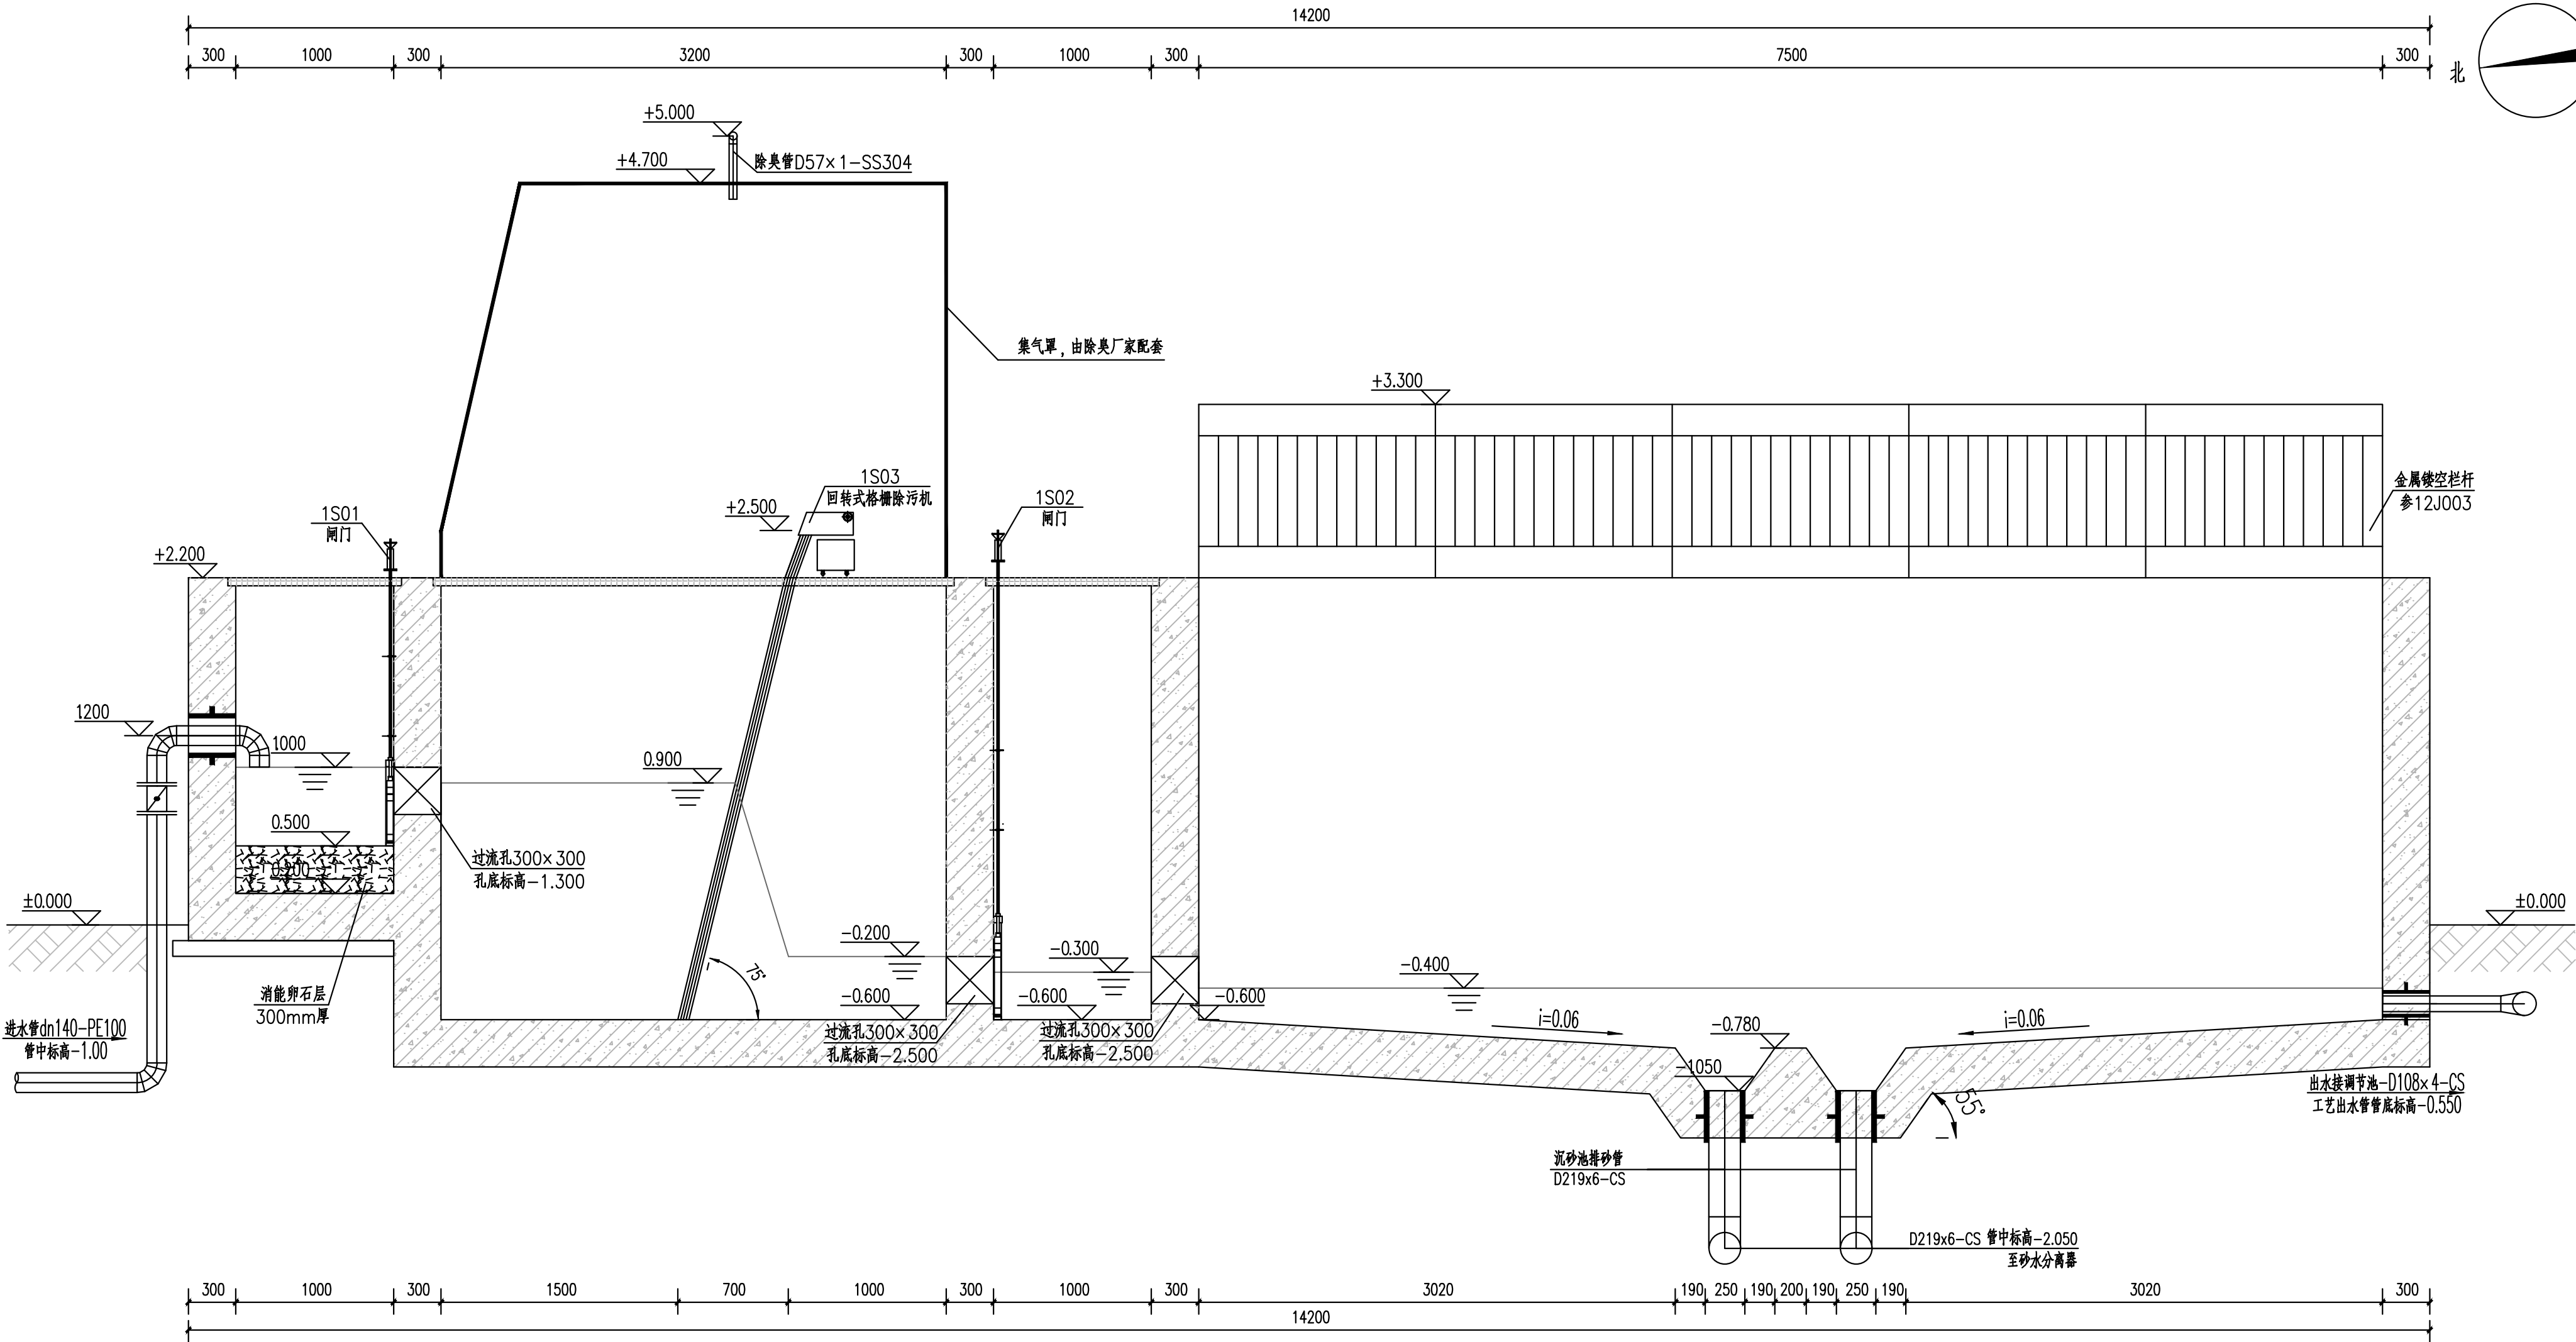

- 说明：
1. 本图尺寸单位为毫米，标高为米；
 2. 本图中地坪标高±0.000相当于国家高程385.000m；
 3. 设备安装时参见设备安装说明与要求；
 4. 池外管道连接参考工艺管线总平面布置图；
 5. 对于焊条和焊剂型书的选定，需根据其使用要求和不同性能来进行,当采用压力埋弧焊时，采用与主体金属强度相适应的焊条;当采用手工焊时，应按强度低的主体金属焊条型号；
 6. 设备预埋件在施工前需与设备供应商沟通，如有更改，需经设计单位同意后方可施工；
 7. 所有的预埋套管均采用钢性防水套管(A)型，详见标准图集02S404，套管与管道间的密封材料应采用无毒油脂密封；
 8. 设备安装时需参见相应设备厂商安装说明与要求;池体预留预埋需与相应设备厂商二次确认；
 9. 预埋钢板除锈用刮刀包刀将材料表面的锈迹除掉，再用制丝刷将钢板表面的浮锈除去，用砂纸磨光，丝绵擦净。钢制部件先刷一道防锈漆交工前再刷两道面漆，暗装部件刷两道防锈漆，第二道防锈漆必须待第一道干后再刷，且防锈漆浓度要适宜。油漆种类和涂刷遍数符合设计要求，附着良好，无脱皮、起泡种漏涂，漆膜厚度均匀，色泽一致，无流坠及污染现象；
 10. 材料统计范围为建、构筑物轴线1m范围内，材料数量按设计要求执行，如有与实际不符，按实际发生情况，采取签证为准；
 11. 进场设备需与图纸二次核对，如有较大差异，需与设计单位进行确认；
 12. 未尽事宜按国家相关施工验收规范执行。

细格栅平流沉砂池池内剖面图 1: 30

 广东省建筑设计研究院集团股份有限公司 Guangdong Architectural Design and Research Institute Group Co., Ltd. 工程设计资质甲级证书号: A244013736、A144013739 工程勘察综合资质甲级证书号: B144013739								项目名称 国家重点生态功能区武江流域（乳源段）水环境综合整治工程—大桥镇污水处理厂提标改造建设项目			建设单位 乳源瑶族自治县大桥镇人民政府					
								子项名称			图 名 细格栅平流沉砂池池内剖面图					
审定人	原效凯		主持人			项目负责人	李晓春		设计人	温明扬	设计号	25X0020	专 业	工 艺	图 别	艺 施
审核人	毕 芳		校对	齐超元		专业负责人	温明扬		制图人	温明扬	设计阶段	施工图设计	日 期	2025.06	图 号	GY-1-03