


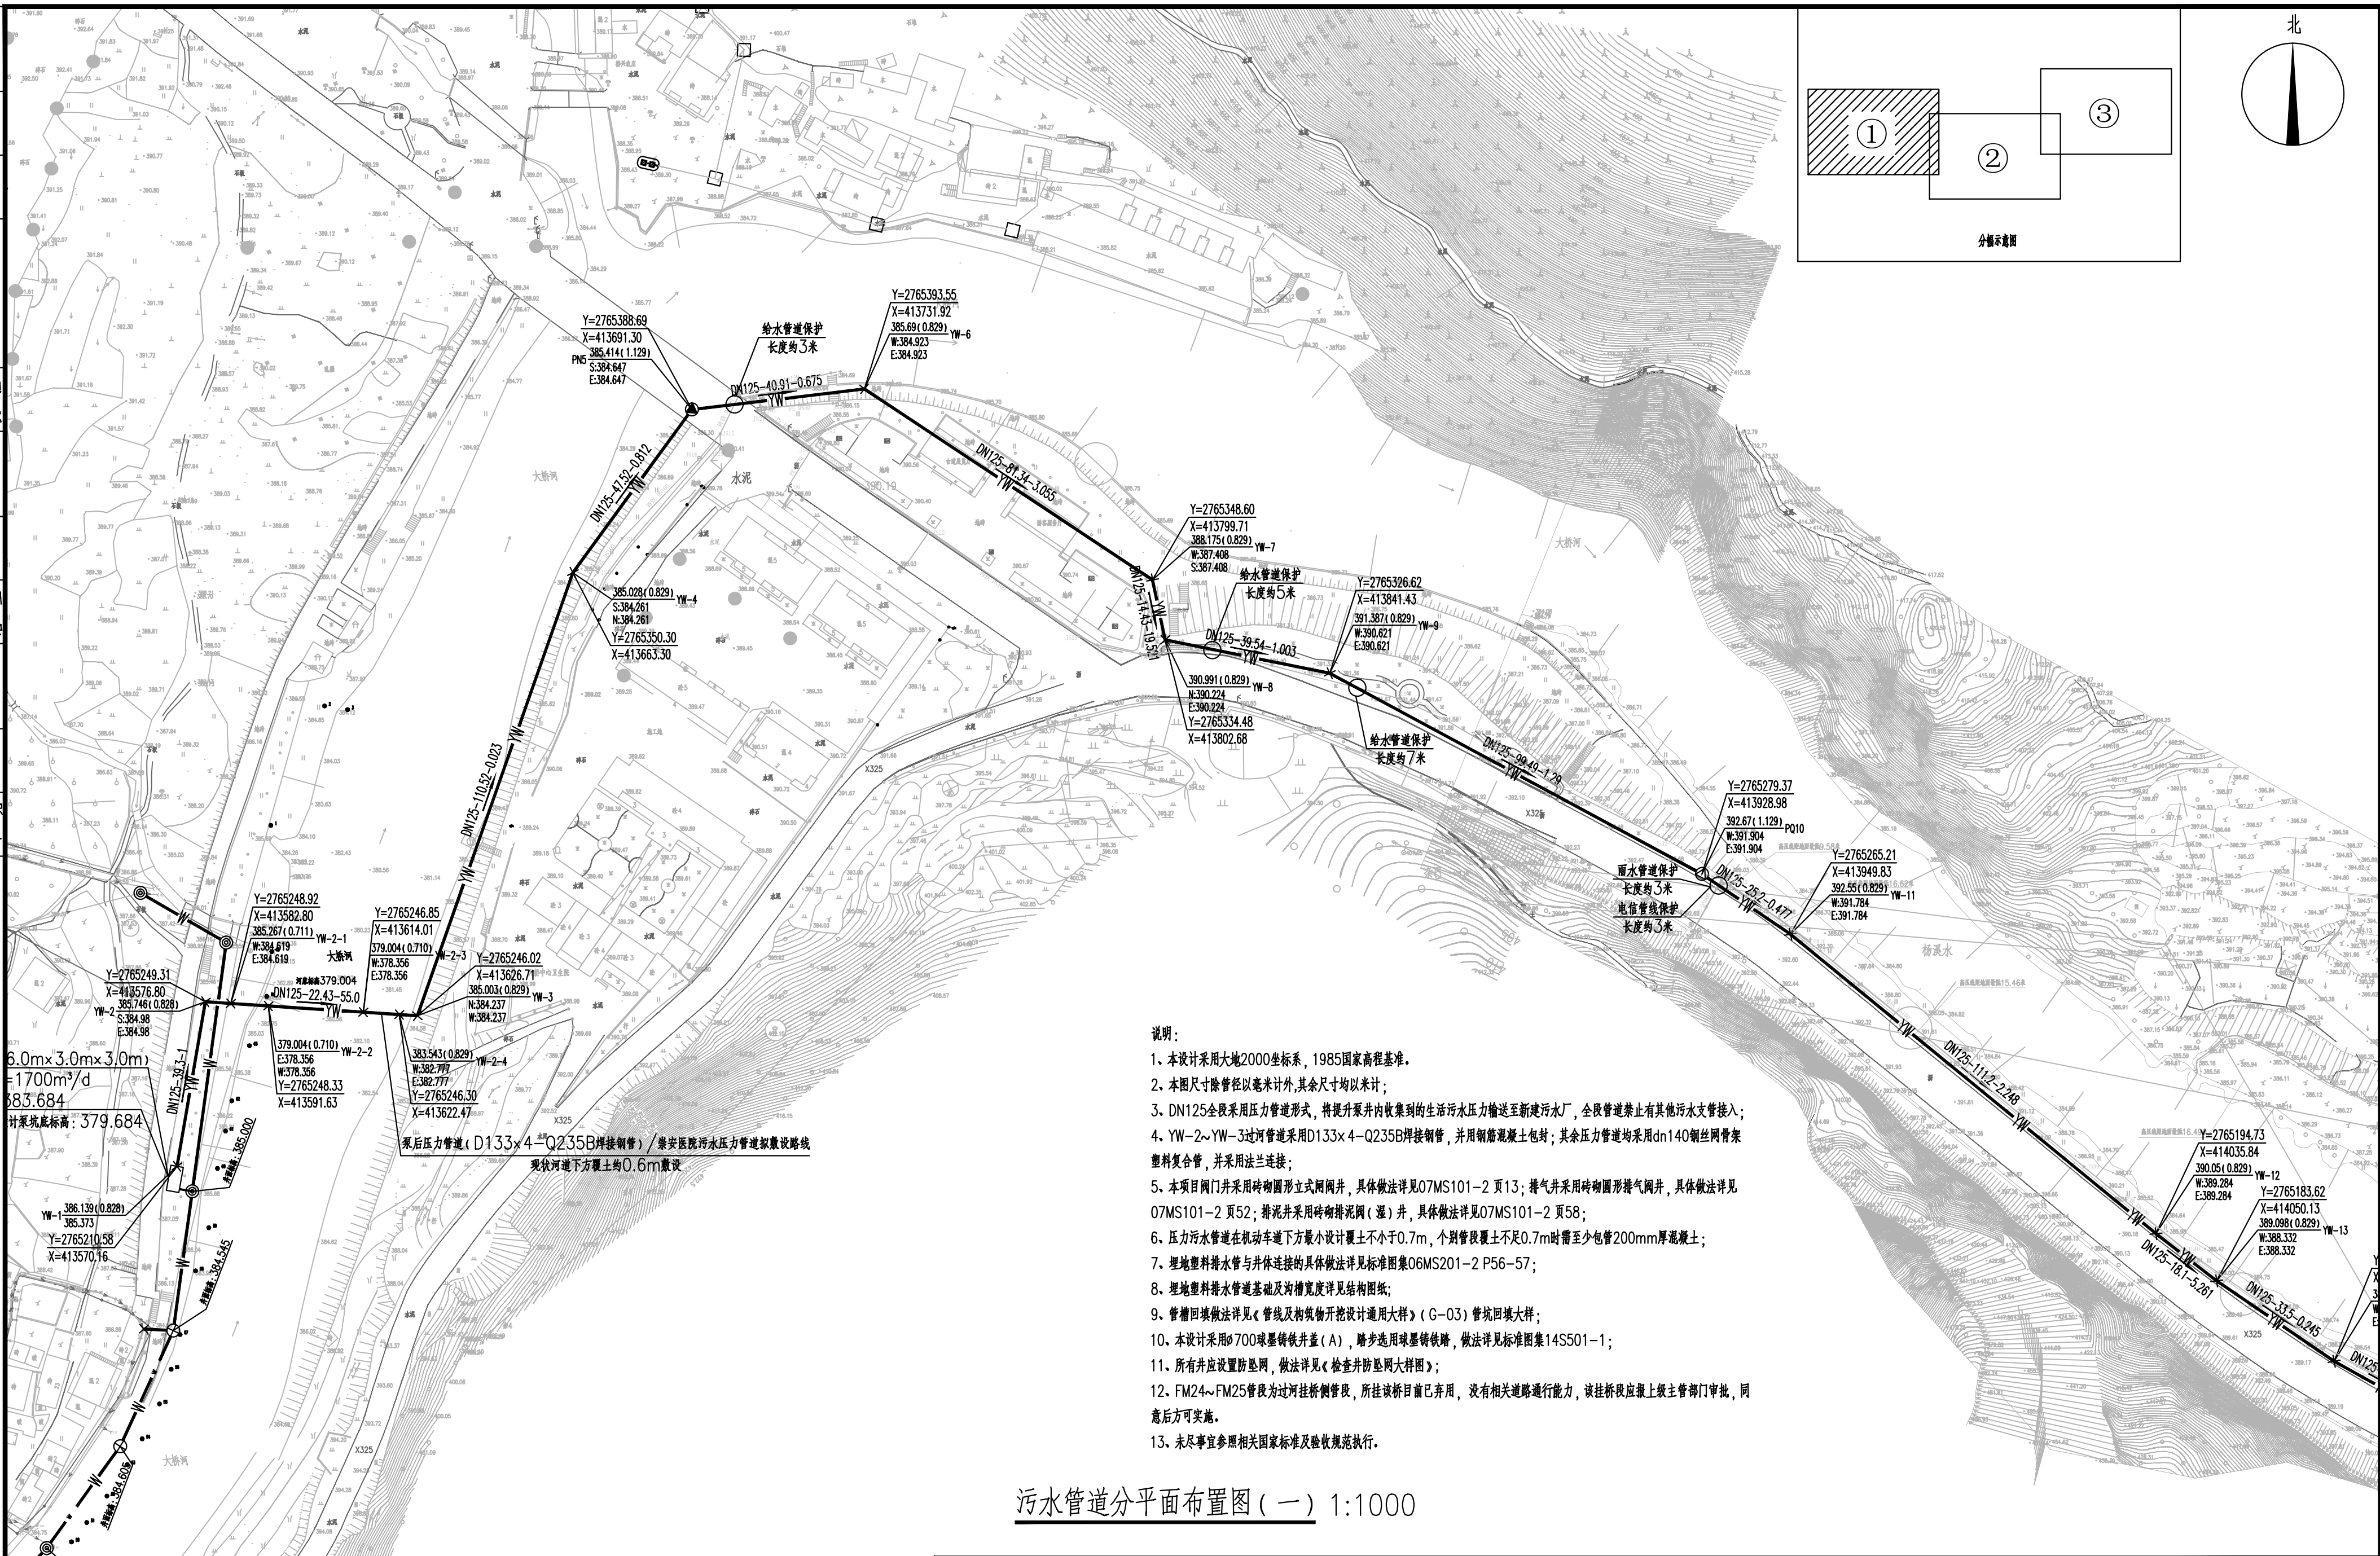

污水管道分平面布置图(一) 1:1000

图例:		排气井	DN125-9.32-0.853	管径(mm)-管长(m)-管埋设深度(%)	$\frac{397.500(0.900)}{396.600} YW-10$ $Y=2764200.60$ $X=412945.45$	设计井面标高(埋深)	井编号	 广东省建筑设计研究院集团股份有限公司 Guangdong Architectural Design and Research Institute Group Co., Ltd. 工程设计资质甲级证书号: A244013736、A144013739 工程勘察综合资质甲级证书号: B144013739	项目名称	国家重点生态功能区武江流域(乳源段)水环境综合整治工程-大桥镇污水处理厂提标改造建设项目			建设单位	乳源瑶族自治县大桥镇人民政府													
		排污井	—— W ——						重力排污管	Y 坐标	井内底标高	井编号	子项名称				图 名	污水管道分平面布置图(一)									
		阀门井	—— YW ——						压力排污管	Y 坐标	X 坐标			审定人	原效凯	主持人		项目负责人	李晓春	设计人	温明扬	设计号	25X0020	专 业	给排水	图 别	水施
		消能井	×						一般节点					审核人	毕 芳	校对	齐超元	专业负责人	郝理想	制图人	温明扬	设计阶段	施工图设计	日 期	2025.06	图 号	SS-2-01