


姓名	
专业	景观
姓名	
专业	给排水
姓名	
专业	建筑
姓名	
专业	给水
姓名	
专业	排水
姓名	
专业	环境
姓名	
专业	给水
姓名	
专业	排水
姓名	
专业	环境

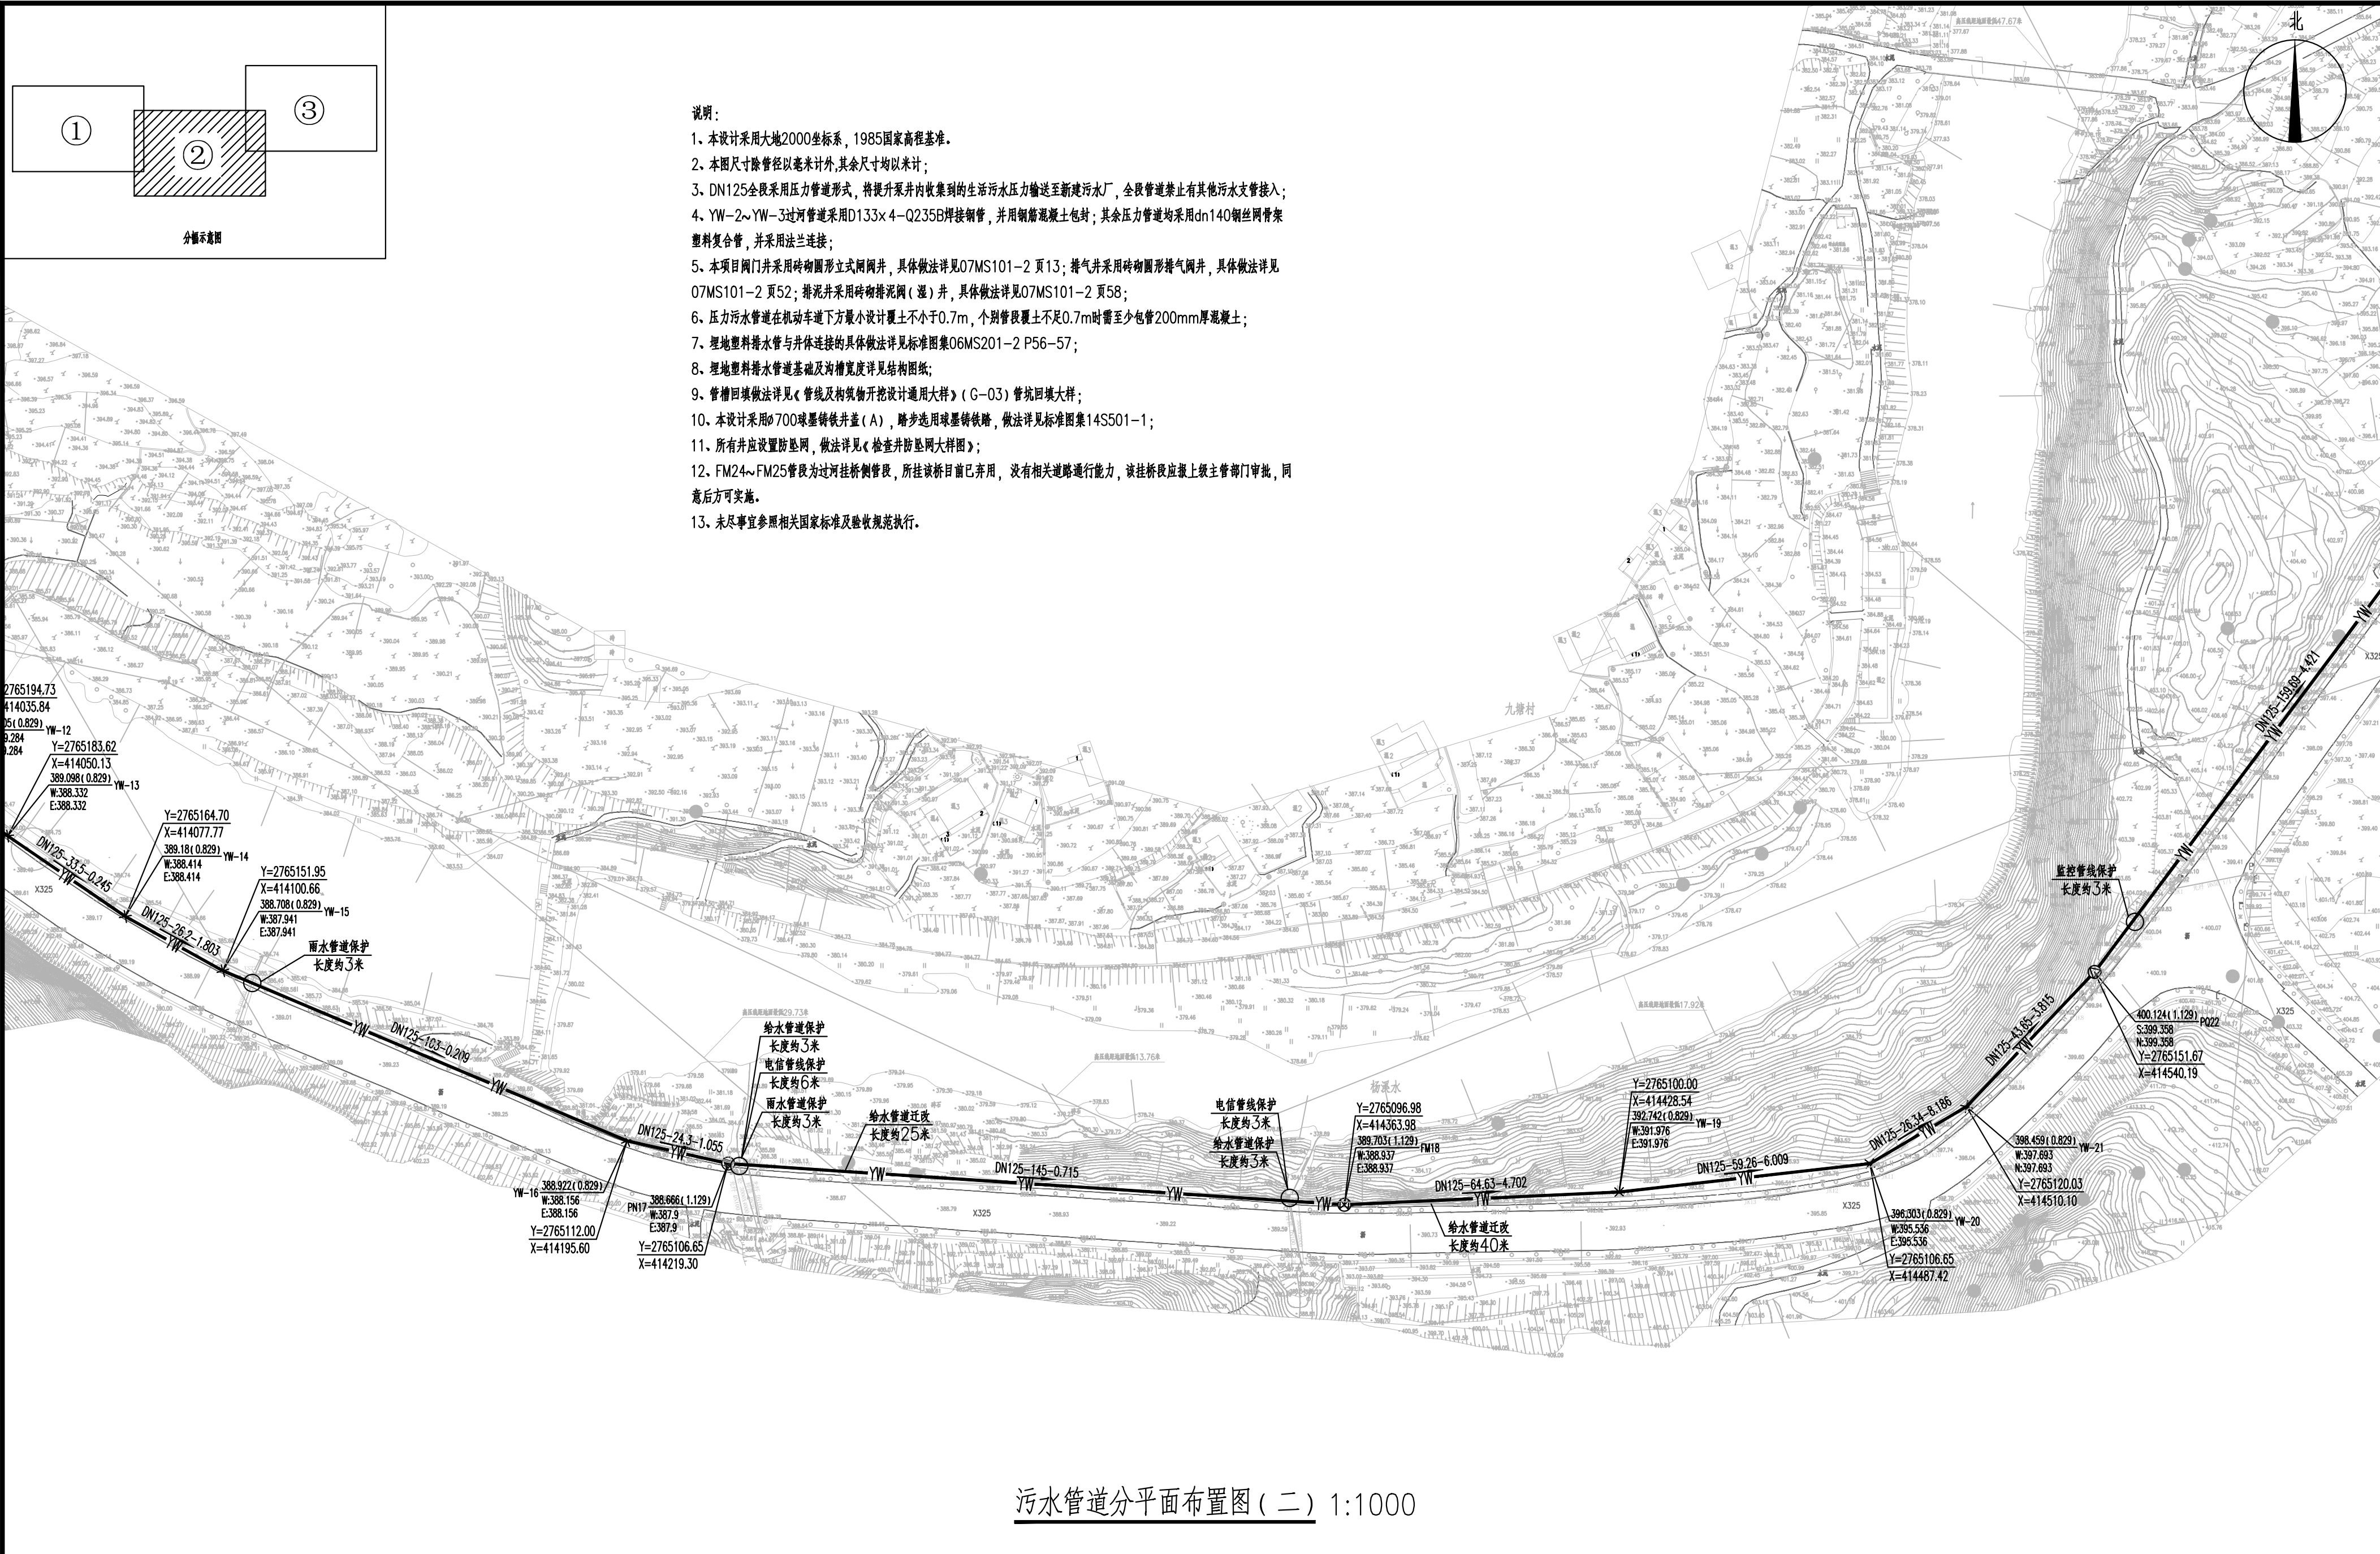

图例:		排气井	DN125-9.32-0.853	管径(mm)-管长(m)-坡度(%)	$\sqrt{\frac{397.500(0.900)}{396.600}}$ YW-10	设计井面标高(整平)	井编号
		排污井	—— W ——	重力排污管	Y=2764200.60	Y坐标	
		阀门井	—— YW ——	压力排污管	$\sqrt{X=412945.45}$	X坐标	
		消能井	×	一般节点			

 广东省建筑设计研究院集团股份有限公司 Guangdong Architectural Design and Research Institute Group Co., Ltd. 工程设计资质甲级证书号: A244013736, A144013739 工程勘察综合资质甲级证书号: B144013739						项目名称	国家重点生态功能区武陵山片区(乳源段)水环境综合整治工程—大桥镇污水处理厂提标改造建设项目			建设单位	乳源瑶族自治县大桥镇人民政府						
						子项名称				图 名	污水管道分平面布置图(二)						
审定人	原效凯		主持人			项目负责人	李晓春		设计人	温明扬		设计号	25X0020	专 业	给排水	图 别	水施
审核人	毕 芳		校对	齐超元		专业负责人	郝理想		制图人	温明扬		设计阶段	施工图设计	日 期	2025.06	图 号	SS-2-02

图纸版权属广东省建筑设计研究院集团股份有限公司所有, 未经许可, 任何单位及个人不得翻印复制作为其他工程之用。