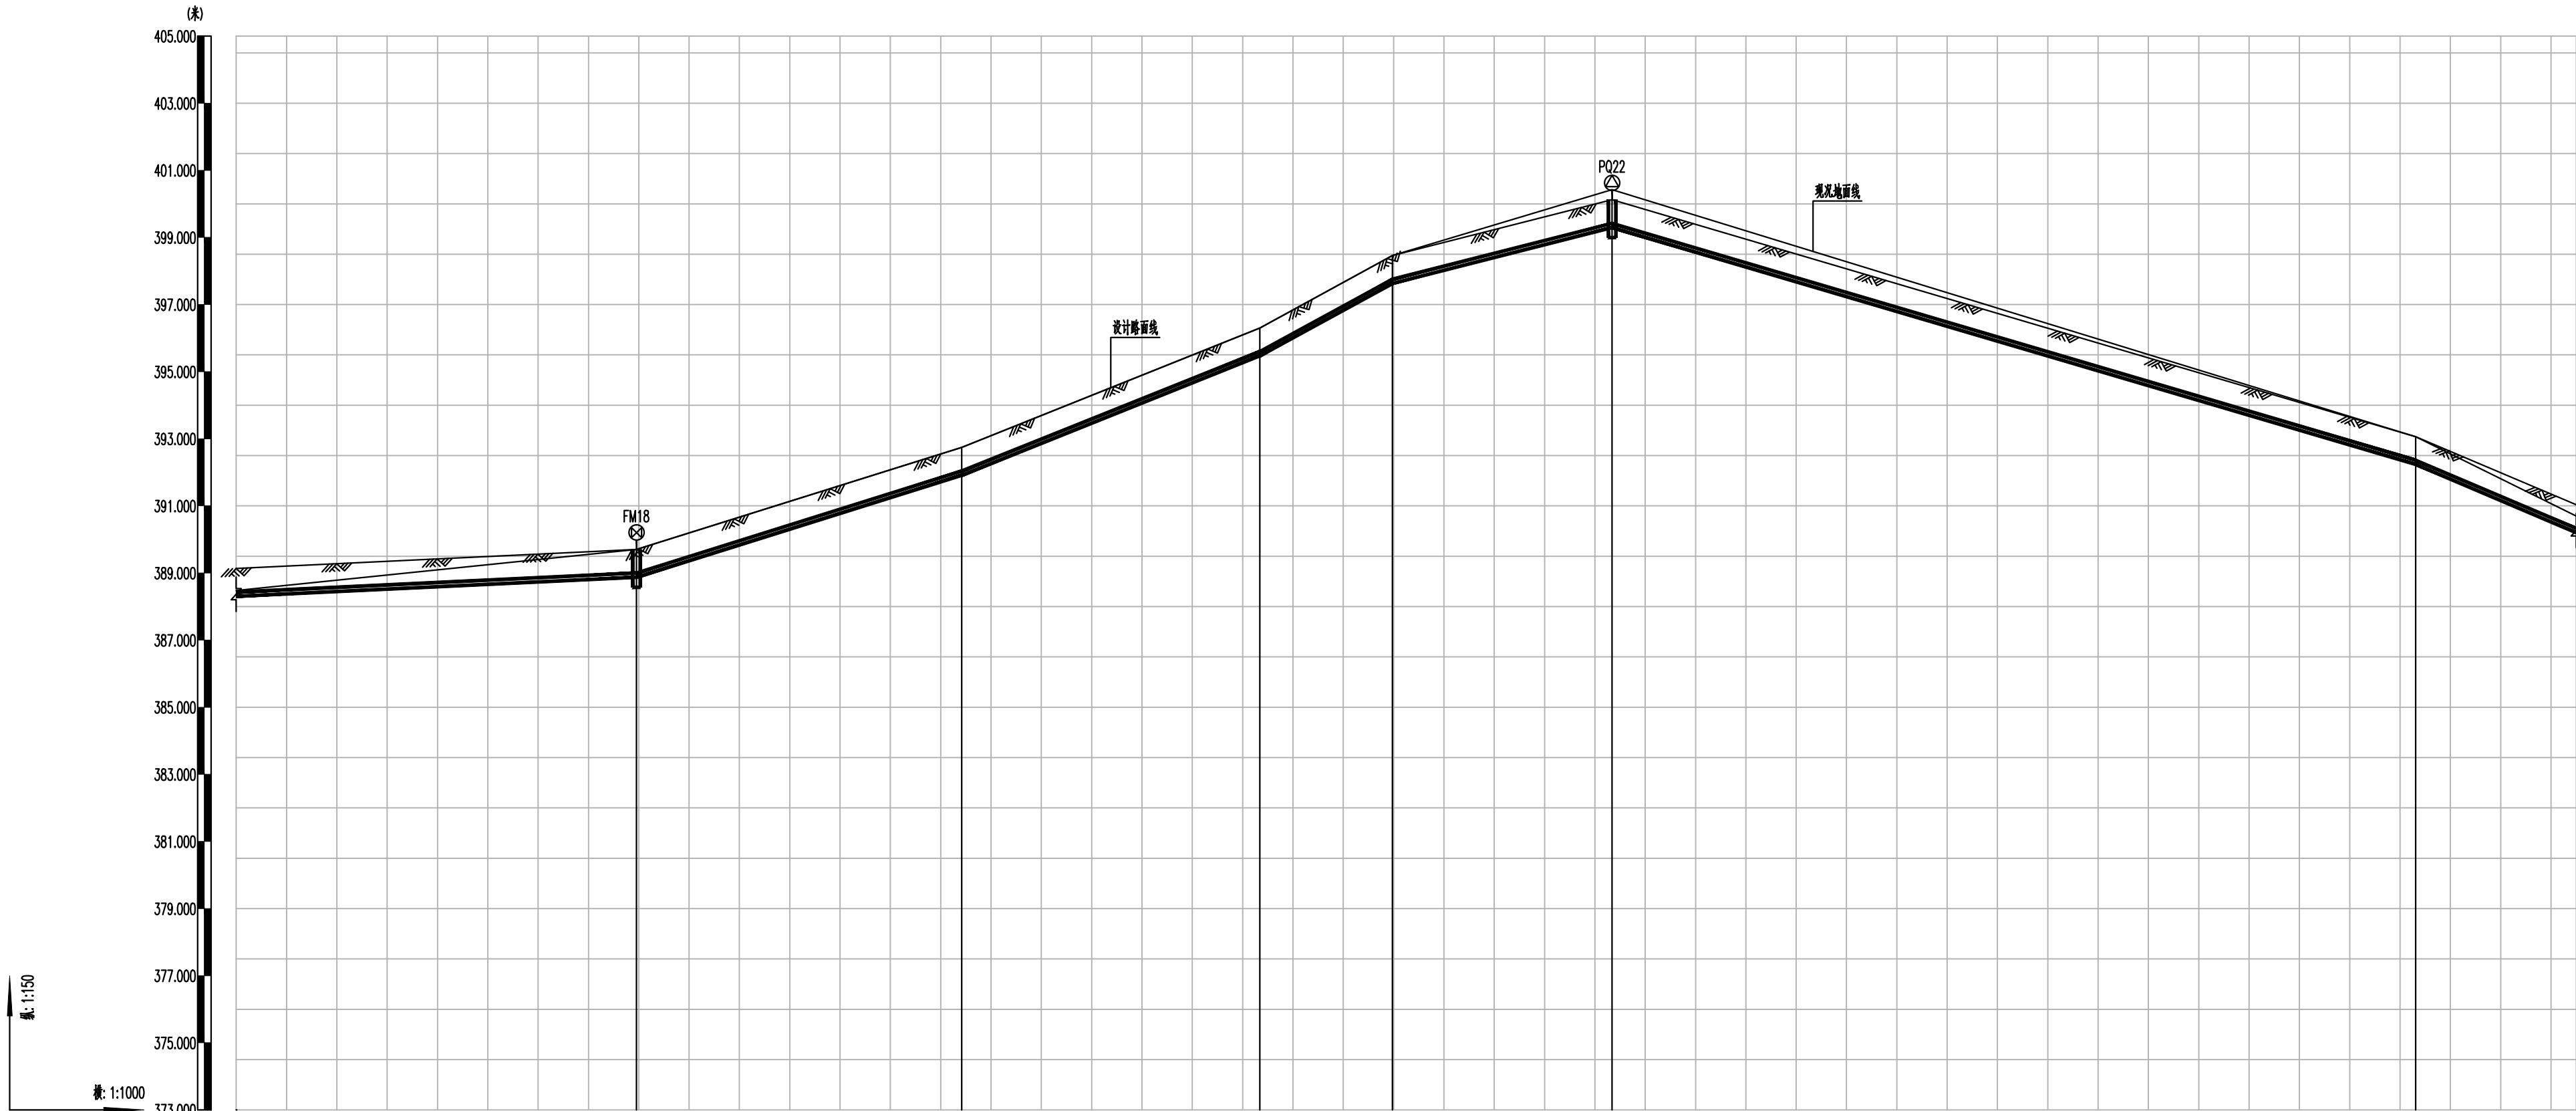


[illegible]

|         |                         |                |                |                    |                |                 |                |
|---------|-------------------------|----------------|----------------|--------------------|----------------|-----------------|----------------|
| 管径及坡长   | DN125<br>79.55          | DN125<br>64.63 | DN125<br>59.26 | DN125<br>26.34     | DN125<br>43.65 | DN125<br>159.69 | DN125<br>31.89 |
| 设计地面高程  | 398.134                 | 398.703        | 392.742        | 396.303            | 398.459        | 400.124         | 393.064        |
| 设计管中高程  | 398.368                 | 398.937        | 391.976        | 395.536            | 397.693        | 399.358         | 392.298        |
| 填高或挖深   | 0.28                    | 0.93           | 0.93           | 0.93               | 0.93           | 1.23            | 0.93           |
| 井编号     | FM18                    |                | YW-19          | YW-20              | YW-21          | PQ22            | YW-23          |
| 井规格     | φ 1200×1500地面操作砖砌圆形立式闷井 |                |                | φ 1200×1500砖砌圆形排气井 |                |                 |                |
| 管材和接口形式 | dn140-钢丝网复合塑料管-热熔连接     |                |                |                    |                |                 |                |
| 管道基础    | 180度砂石基础                |                |                |                    |                |                 |                |
| 管道小平面   |                         |                |                |                    |                |                 |                |
| 支护形式    | 放坡开挖                    |                |                |                    |                |                 |                |

说明:

- 1、本图纸坐标采用大地2000坐标系，高程采用1985国家高程基准；
- 2、本图尺寸除管径以毫米计外，其余尺寸均以米计；
- 3、纵断面纵向比例采用1:100，横向比例采用1:1000；
- 4、原则上管道最小设计覆土为0.7m，各别管段覆土不足0.7m时需包至少200mm厚混凝土；
- 5、设计管线敷设路线现状管线需进行保护、避让或迁改，具体点位详见平面图；
- 6、管槽开挖支护大样图详见结构图，管槽开挖支护安全事项详见结构说明；
- 7、未尽事宜，以国家规范要求为准。

污水管道纵断图 (三) 横向1:1000 纵向1:100

|   |     |     |     |       |     |     |      |      |                                             |     |         |     |                |  |  |
|---|-----|-----|-----|-------|-----|-----|------|------|---------------------------------------------|-----|---------|-----|----------------|--|--|
| <div></div> <div>广东省建筑设计研究院集团股份有限公司</div> <div>Guangdong Architectural Design and Research Institute Group Co., Ltd.</div> <div>工程设计资质证书号: A244013736、A144013739</div> <div>工程勘察综合资质甲级证书号: B144013739</div> |     |     |     |       |     |     | 项目名称 |      | 国家重点生态功能区武陵源(乳源段)水环境综合整治工程—大桥镇污水处理厂提标改造建设项目 |     | 建设单位    |     | 乳源瑶族自治县大桥镇人民政府 |  |  |
|   |     |     |     |       |     |     | 子项名称 |      |                                             |     | 图 名     |     | 污水管道纵断面图(三)    |  |  |
| 审定人   | 原效凯 | 主持人 |     | 项目负责人 | 李晓春 | 设计人 | 温明扬  | 设计号  | 25X0020                                     | 专 业 | 给排水     | 图 别 | 水施             |  |  |
| 审核人   | 毕 芳 | 校对入 | 齐超元 | 专业负责人 | 郝理想 | 制图人 | 温明扬  | 设计阶段 | 施工图设计                                       | 日 期 | 2025.06 | 图 号 | SS-3-03        |  |  |