


|     |     |     |       |     |  |
|-----|-----|-----|-------|-----|--|
| 姓 名 |     |     |       |     |  |
|     | 姓 名 | 专 业 | 给 排 水 | 人 防 |  |
| 姓 名 |     |     |       |     |  |
|     | 姓 名 | 专 业 | 结 构   | 调 空 |  |
| 姓 名 |     |     |       |     |  |
|     | 姓 名 | 专 业 | 建 筑   | 电 气 |  |
| 姓 名 |     |     |       |     |  |
|     | 姓 名 | 专 业 | 建 筑   | 电 气 |  |

| 主要经济技术指标表 |         |                |         |  | 备 注                    |
|-----------|---------|----------------|---------|--|------------------------|
| 序号        | 项 目     | 单 位            | 数 量     |  |                        |
| 1         | 总用地面积   | m <sup>2</sup> | 4260.76 |  |                        |
| 2         | 总建筑面积   | m <sup>2</sup> | 82.50   |  |                        |
| 3         | 计容总建筑面积 | m <sup>2</sup> | 82.50   |  |                        |
| 4         | 总建筑基底面积 | m <sup>2</sup> | 82.50   |  |                        |
| 5         | 道路硬化面积  | m <sup>2</sup> | 480.86  |  |                        |
| 6         | 人行道砖    | m <sup>2</sup> | 38.89   |  | 非粘土烧结砖，图集12J003 C13页16 |
| 7         | 绿地面积    | m <sup>2</sup> | 239.34  |  |                        |
| 8         | 建筑系数    | %              | 1.94    |  |                        |
| 9         | 容积率     | /              | 0.02    |  |                        |
| 10        | 绿地率     | %              | 10      |  |                        |
| 11        | 停车位     | 个              |         |  |                        |
| 12        | 非机动车停车位 | 个              |         |  |                        |

- 说明：
1. 本图尺寸单位以米计，标高单位以米计。
  2. 本项目采用2000国家大地坐标系，85国家高程。用地红线内分为两个厂区，厂区地面（室外地面）设计标高为385.000m(绝对高程)，建筑物±0.000m(室内地面) 设计标高分为385.300m(绝对高程)。
  3. 建筑物室外完成面应根据场地整平，并使排水顺畅。
  4. 绿地植被采用细叶结缕草 草皮铺地。表土层不满足植被生长，则应在绿化种植区30cm深度的地表土层范围内，每平方米添加 0.1m<sup>3</sup>熟耕土，与通用种植土拌匀后翻耕，搂平耙细，清除砾石、杂草等杂物。养护期三个月。
  5. 草坪以长满不露土为标准，如果不能满植就要补种草坪。
  6. 消防车道与建筑之间不应设置妨碍消防车操作的树木、架空管线等障碍物。消防车道路面及其下面建筑物、构筑物、管沟、暗沟应能承受中型消防的压力。

| 图 例 |              |  |               |
|-----|--------------|--|---------------|
|     | 新建建筑物及室内地坪标高 |  | 人行道砖          |
|     | 硬化化          |  | 道 路<br>道路转弯半径 |
|     | 规划用地红线       |  | 绿化            |
|     | 路面停车位        |  | 出入口           |
|     | 逆坡           |  |               |
|     | 厂区设计标高       |  |               |
|     | 缓坡           |  |               |
|     | 设备           |  |               |

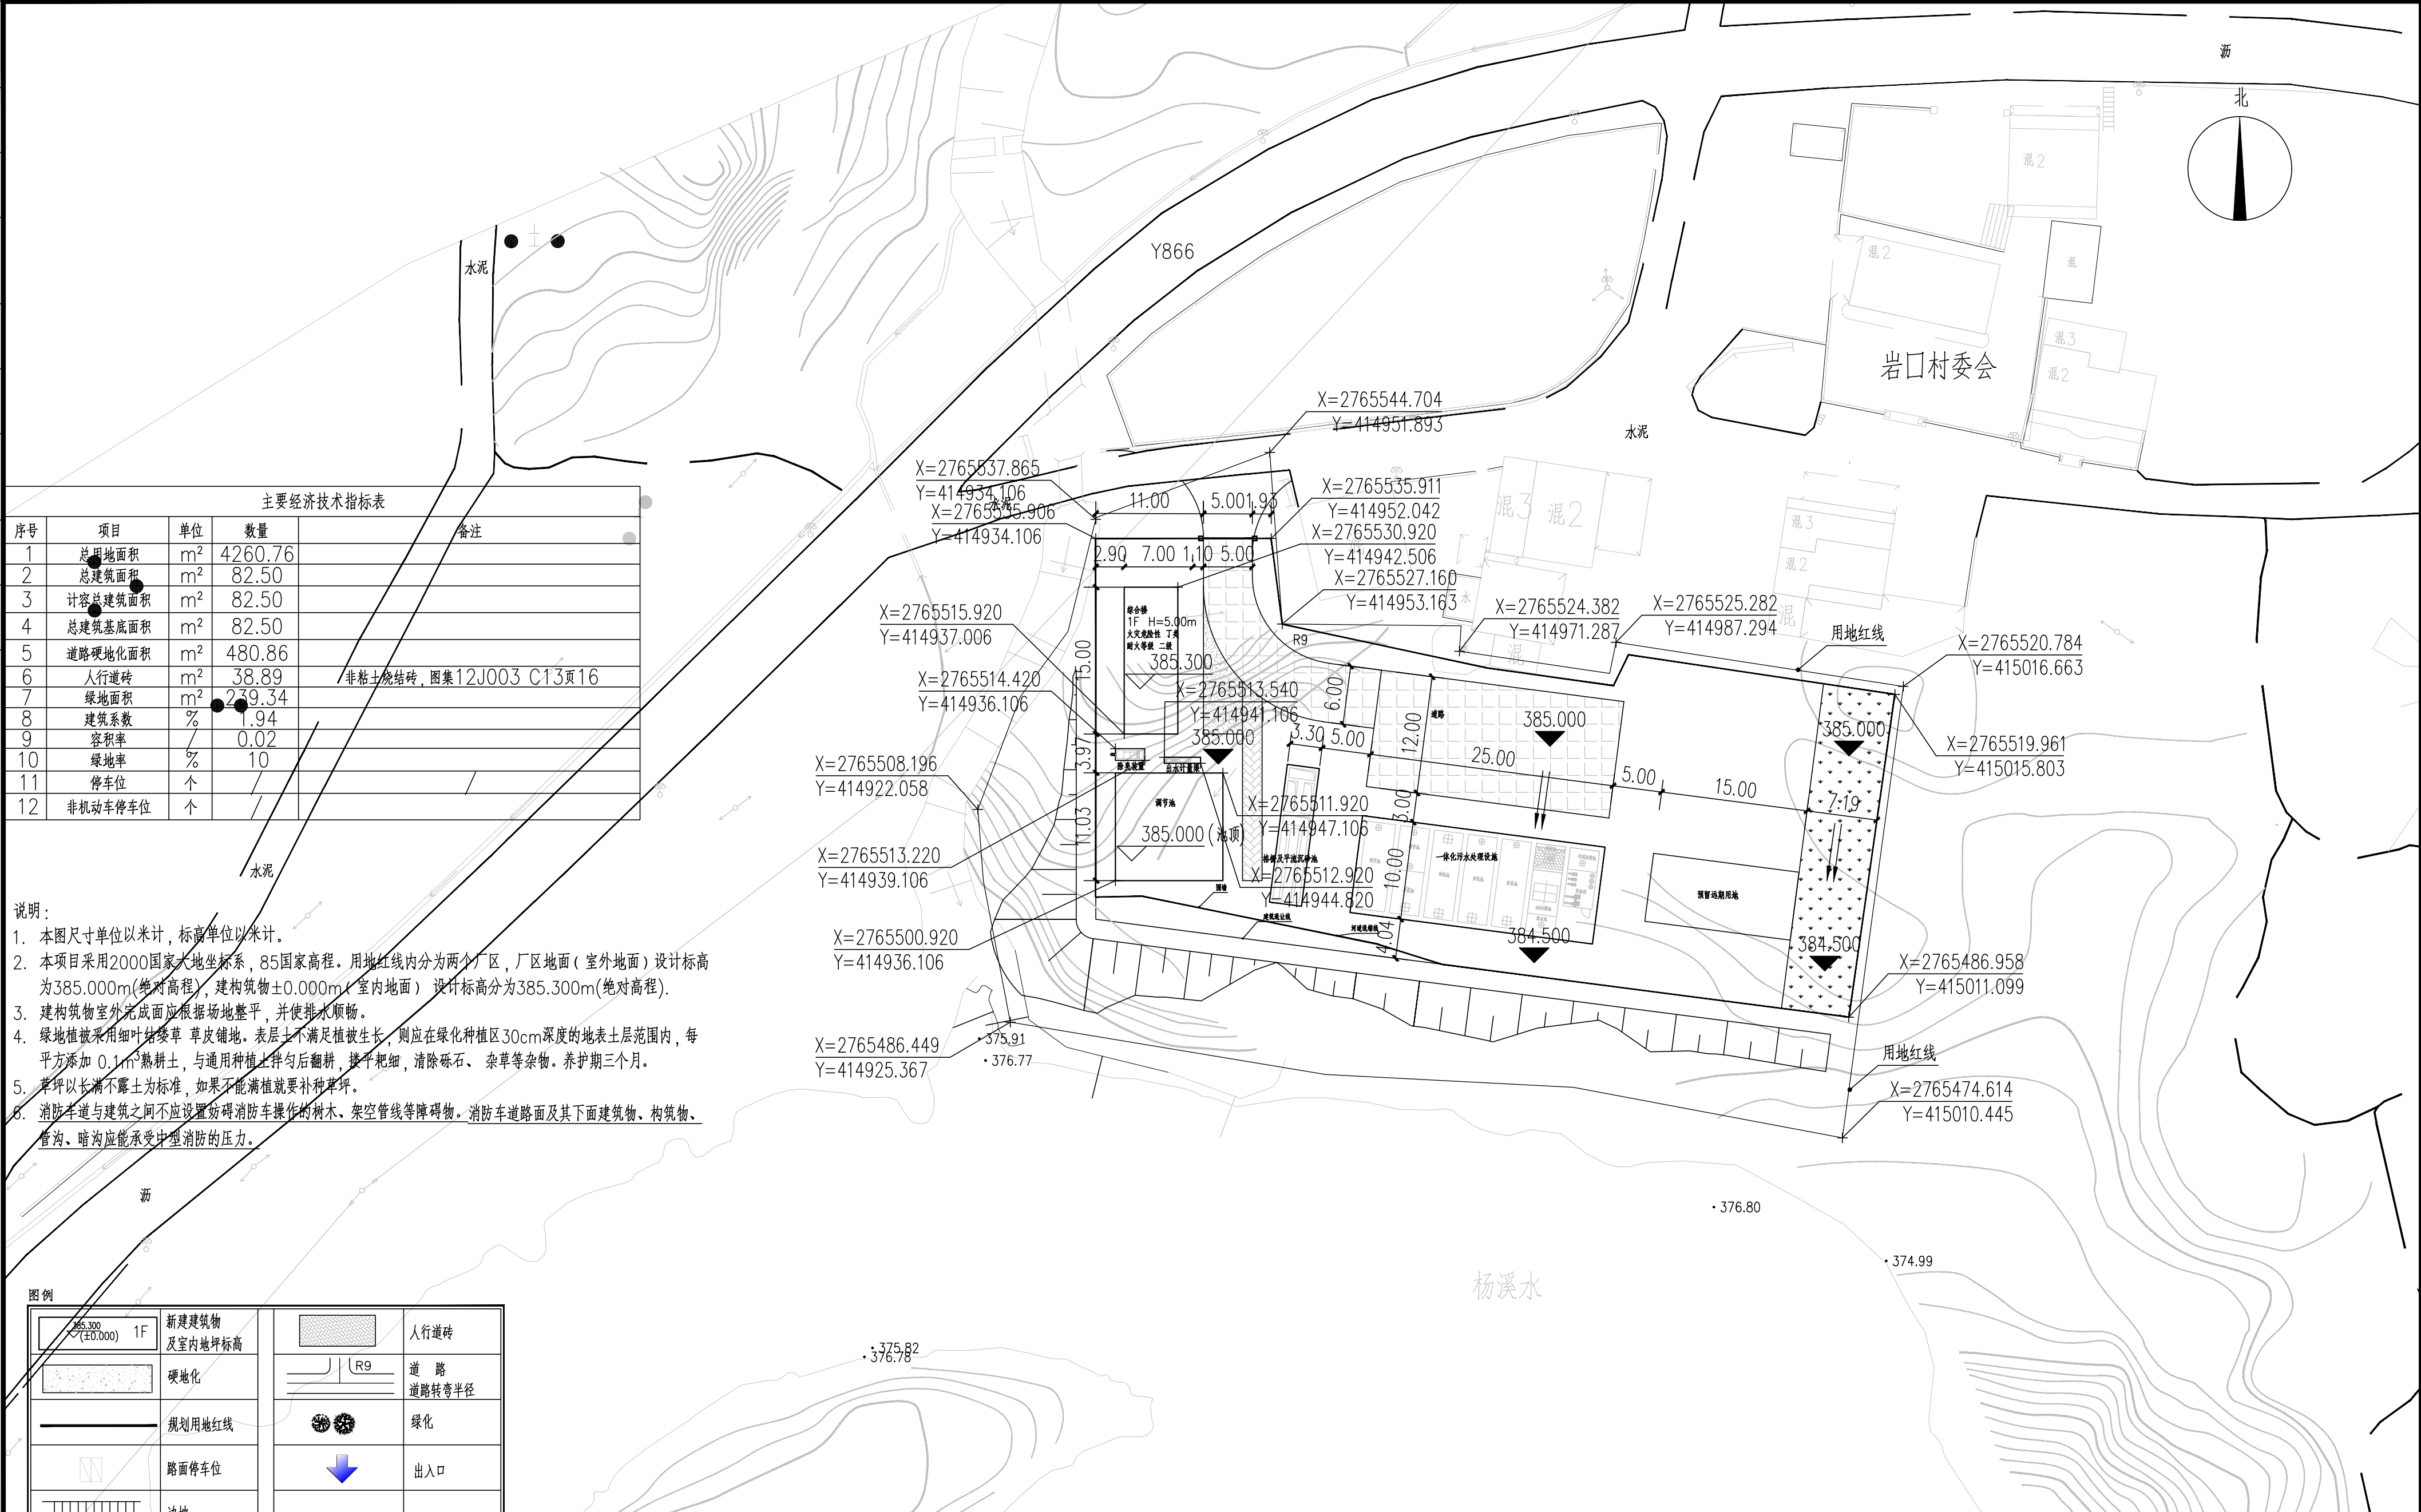

|   |  |  |  |  |  |         |  |      |  |
|---|--|--|--|--|--|---------|--|------|--|
|  <b>广东省建筑设计研究院集团股份有限公司</b><br>Guangdong Architectural Design and Research Institute Group Co., Ltd.<br>工程设计资质甲级证书号：A244013736、A144013739<br>工程勘察综合资质甲级证书号：B144013739 |  |  |  |  |  | 项 目 名 称 |  | 建设单位 |  |
|   |  |  |  |  |  | 子项名称    |  | 图 名  |  |
|   |  |  |  |  |  | 设计人     |  | 专 业  |  |
|   |  |  |  |  |  | 制图人     |  | 日 期  |  |
|   |  |  |  |  |  | 设计号     |  | 图 别  |  |
|   |  |  |  |  |  | 设计阶段    |  | 图 号  |  |



图纸版权属广东省建筑设计研究院集团股份有限公司所有，未经许可，任何单位及个人不得翻印复制作为其他工程之用。