


专业	姓名	专业	姓名	专业	姓名	专业	姓名	专业	姓名	专业	姓名
给水		建筑		道路		景观		暖通			
排水		结构		电气							
环境		岩土		仪控							

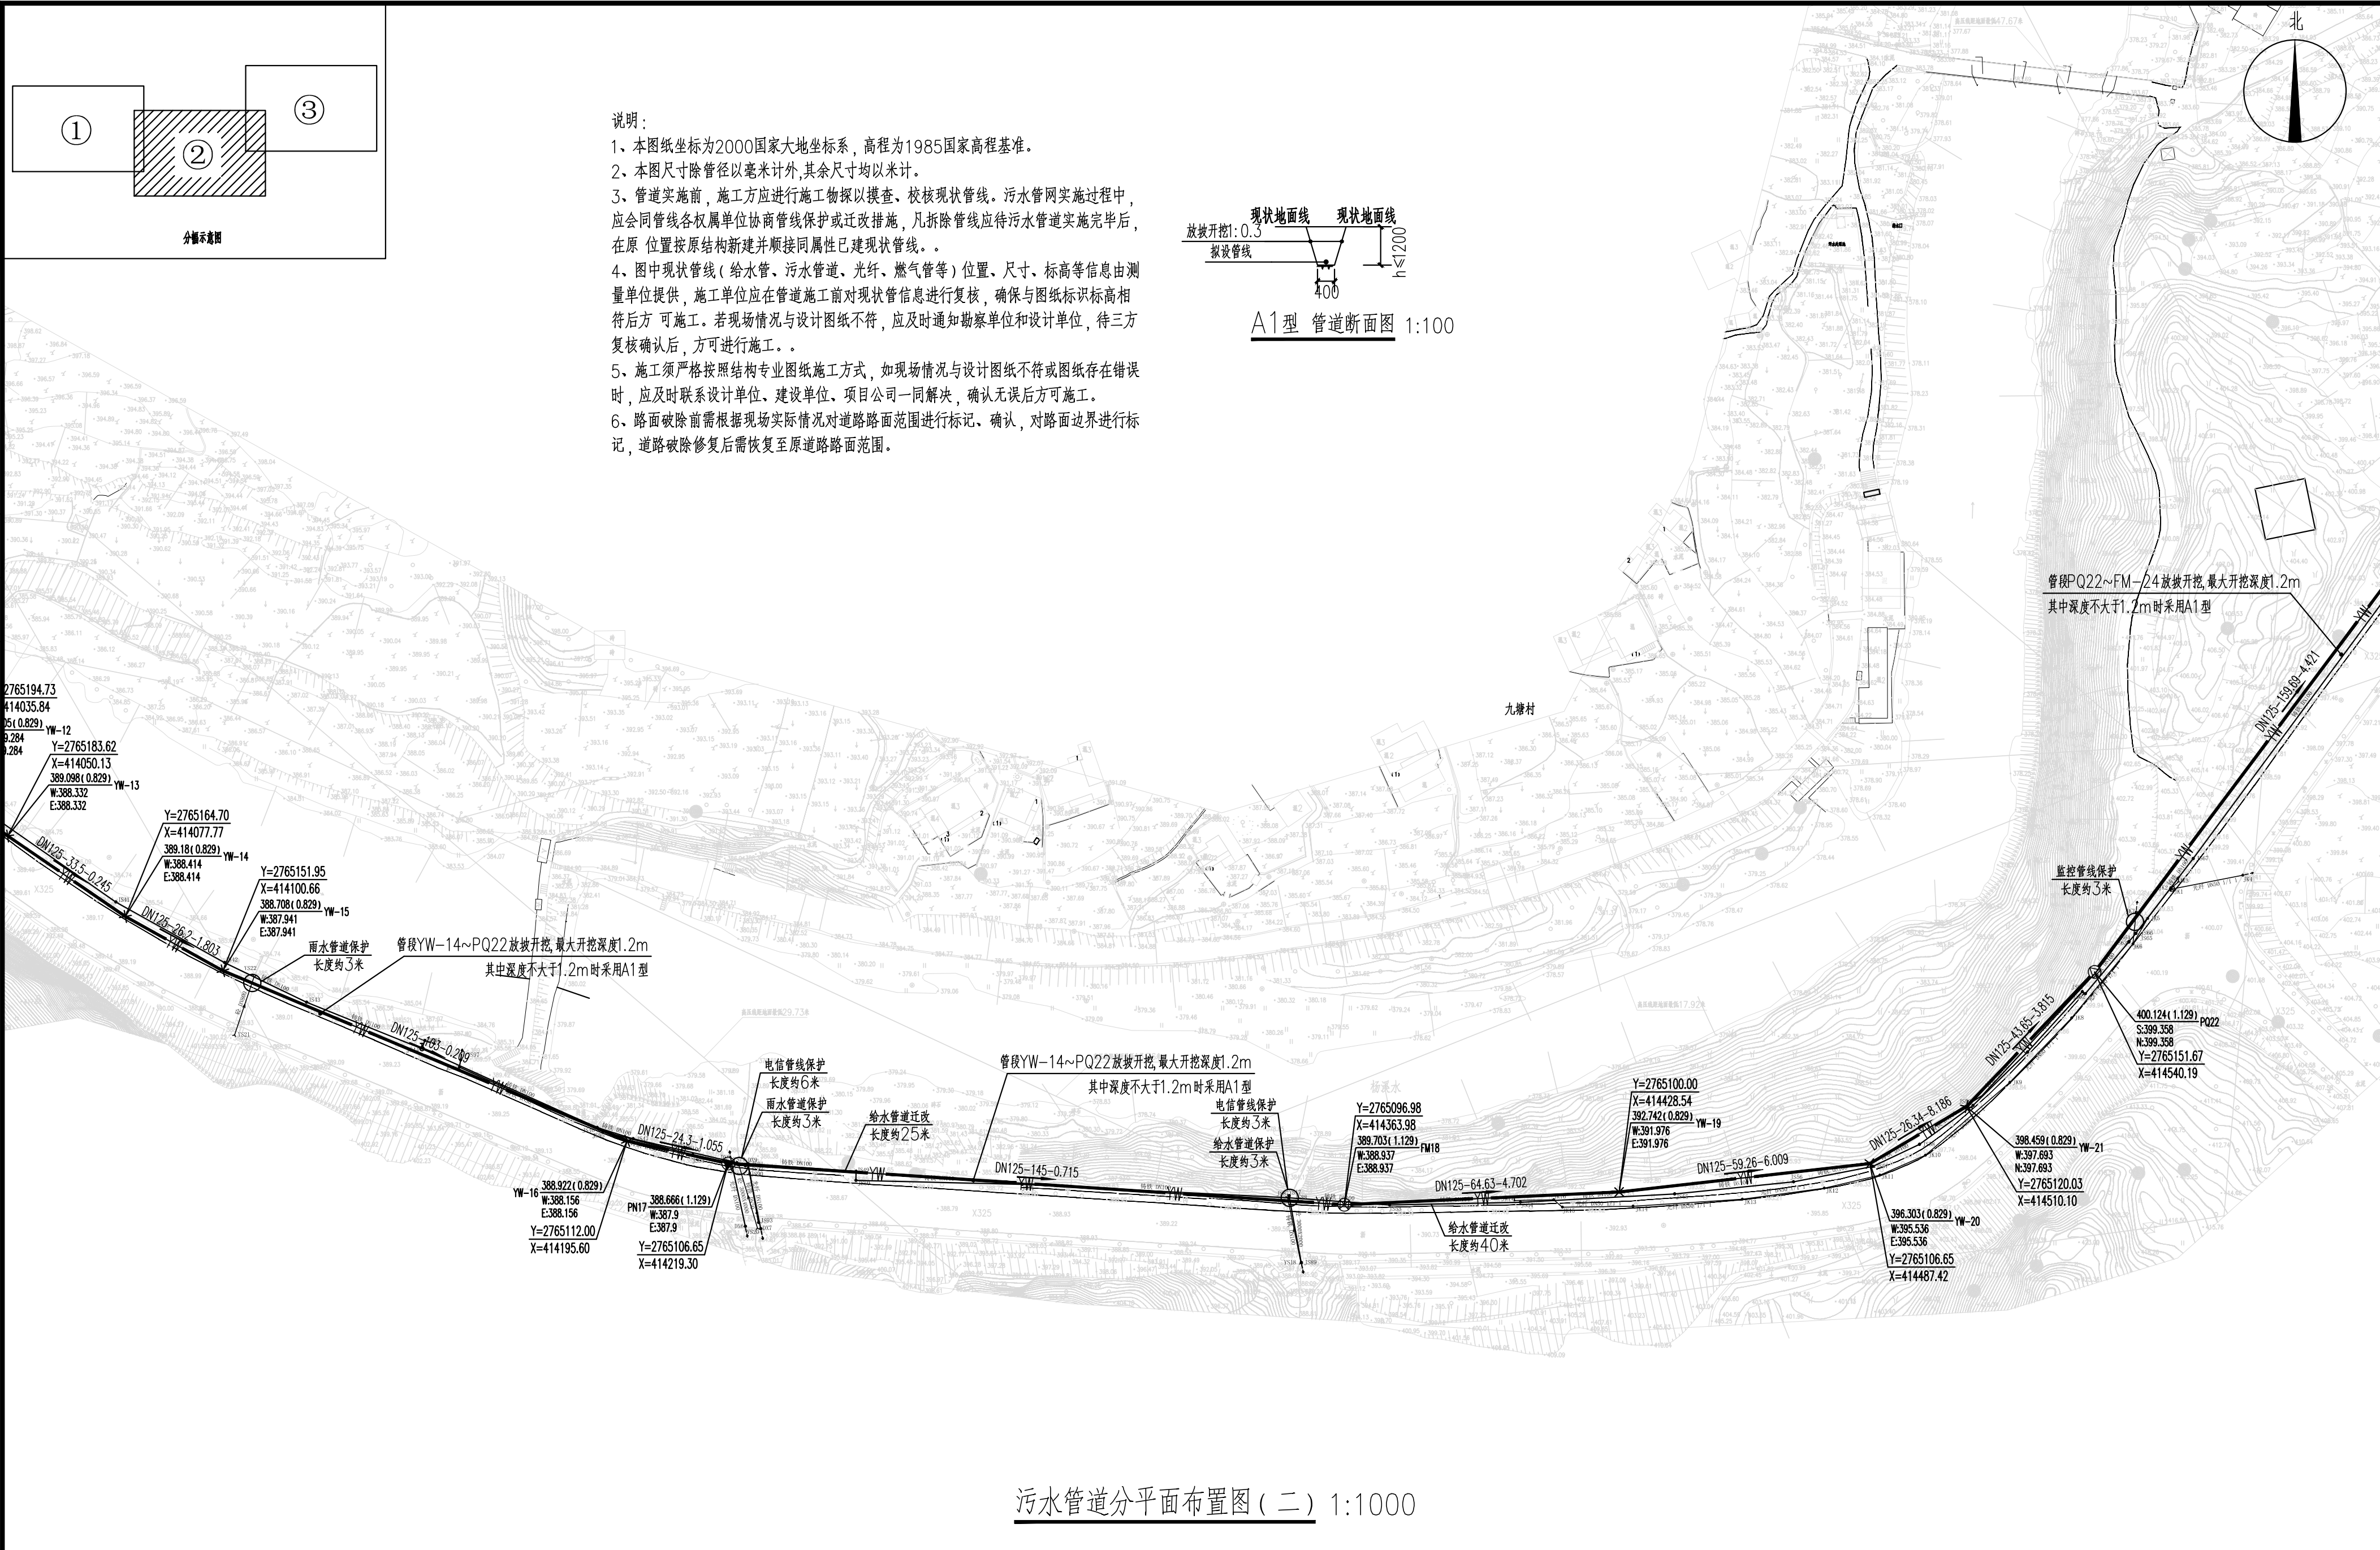

污水管道分平面布置图(二) 1:1000

图例:		排气井	DN125—9.32~0.853	管径(mm)—管长(m)—坡度‰(%)	$\frac{397.500(0.900)}{396.600} YW-10$	设计井面标高(厘米)	井编号	 广东省建筑设计研究院集团股份有限公司 Guangdong Architectural Design and Research Institute Group Co., Ltd. 工程设计资质甲级证书号: A244013736; A144013739 工程勘察综合资质甲级证书号: B144013739	项目名称	国家重点生态功能区武陵流域(乳源段)水环境综合整治工程—大桥镇污水处理厂提标改造建设项目			建设单位	乳源瑶族自治县大桥镇人民政府												
		排污井	—— W ——	重力排污管	$Y=2764200.60$	Y坐标	管内底标高		项单位名称				图 名	污水管道开挖平面布置图(二)												
	阀门井	—— YW ——	压力排污管	$X=412945.45$	X坐标			审定人	黄义军		主持人		项目负责人	李晓春		设计人	刘伟川		设计号	25X0020	专 业	结 构	图 别	结 施		
	消能井	×	一般节点					审核人	黄义军		校对	曾桔波		专业负责人	刘伟川		制图人	刘伟川		设计阶段	施工图设计	日 期	2025.06	图 号	C-1-02	

图纸版权属广东省建筑设计研究院集团股份有限公司所有，未经许可，任何单位及个人不得翻印复制作为其他工程之用。