


姓名	
专业	景观暖通
姓名	
专业	路桥电气
姓名	
专业	建筑结构
姓名	
专业	给排水环境

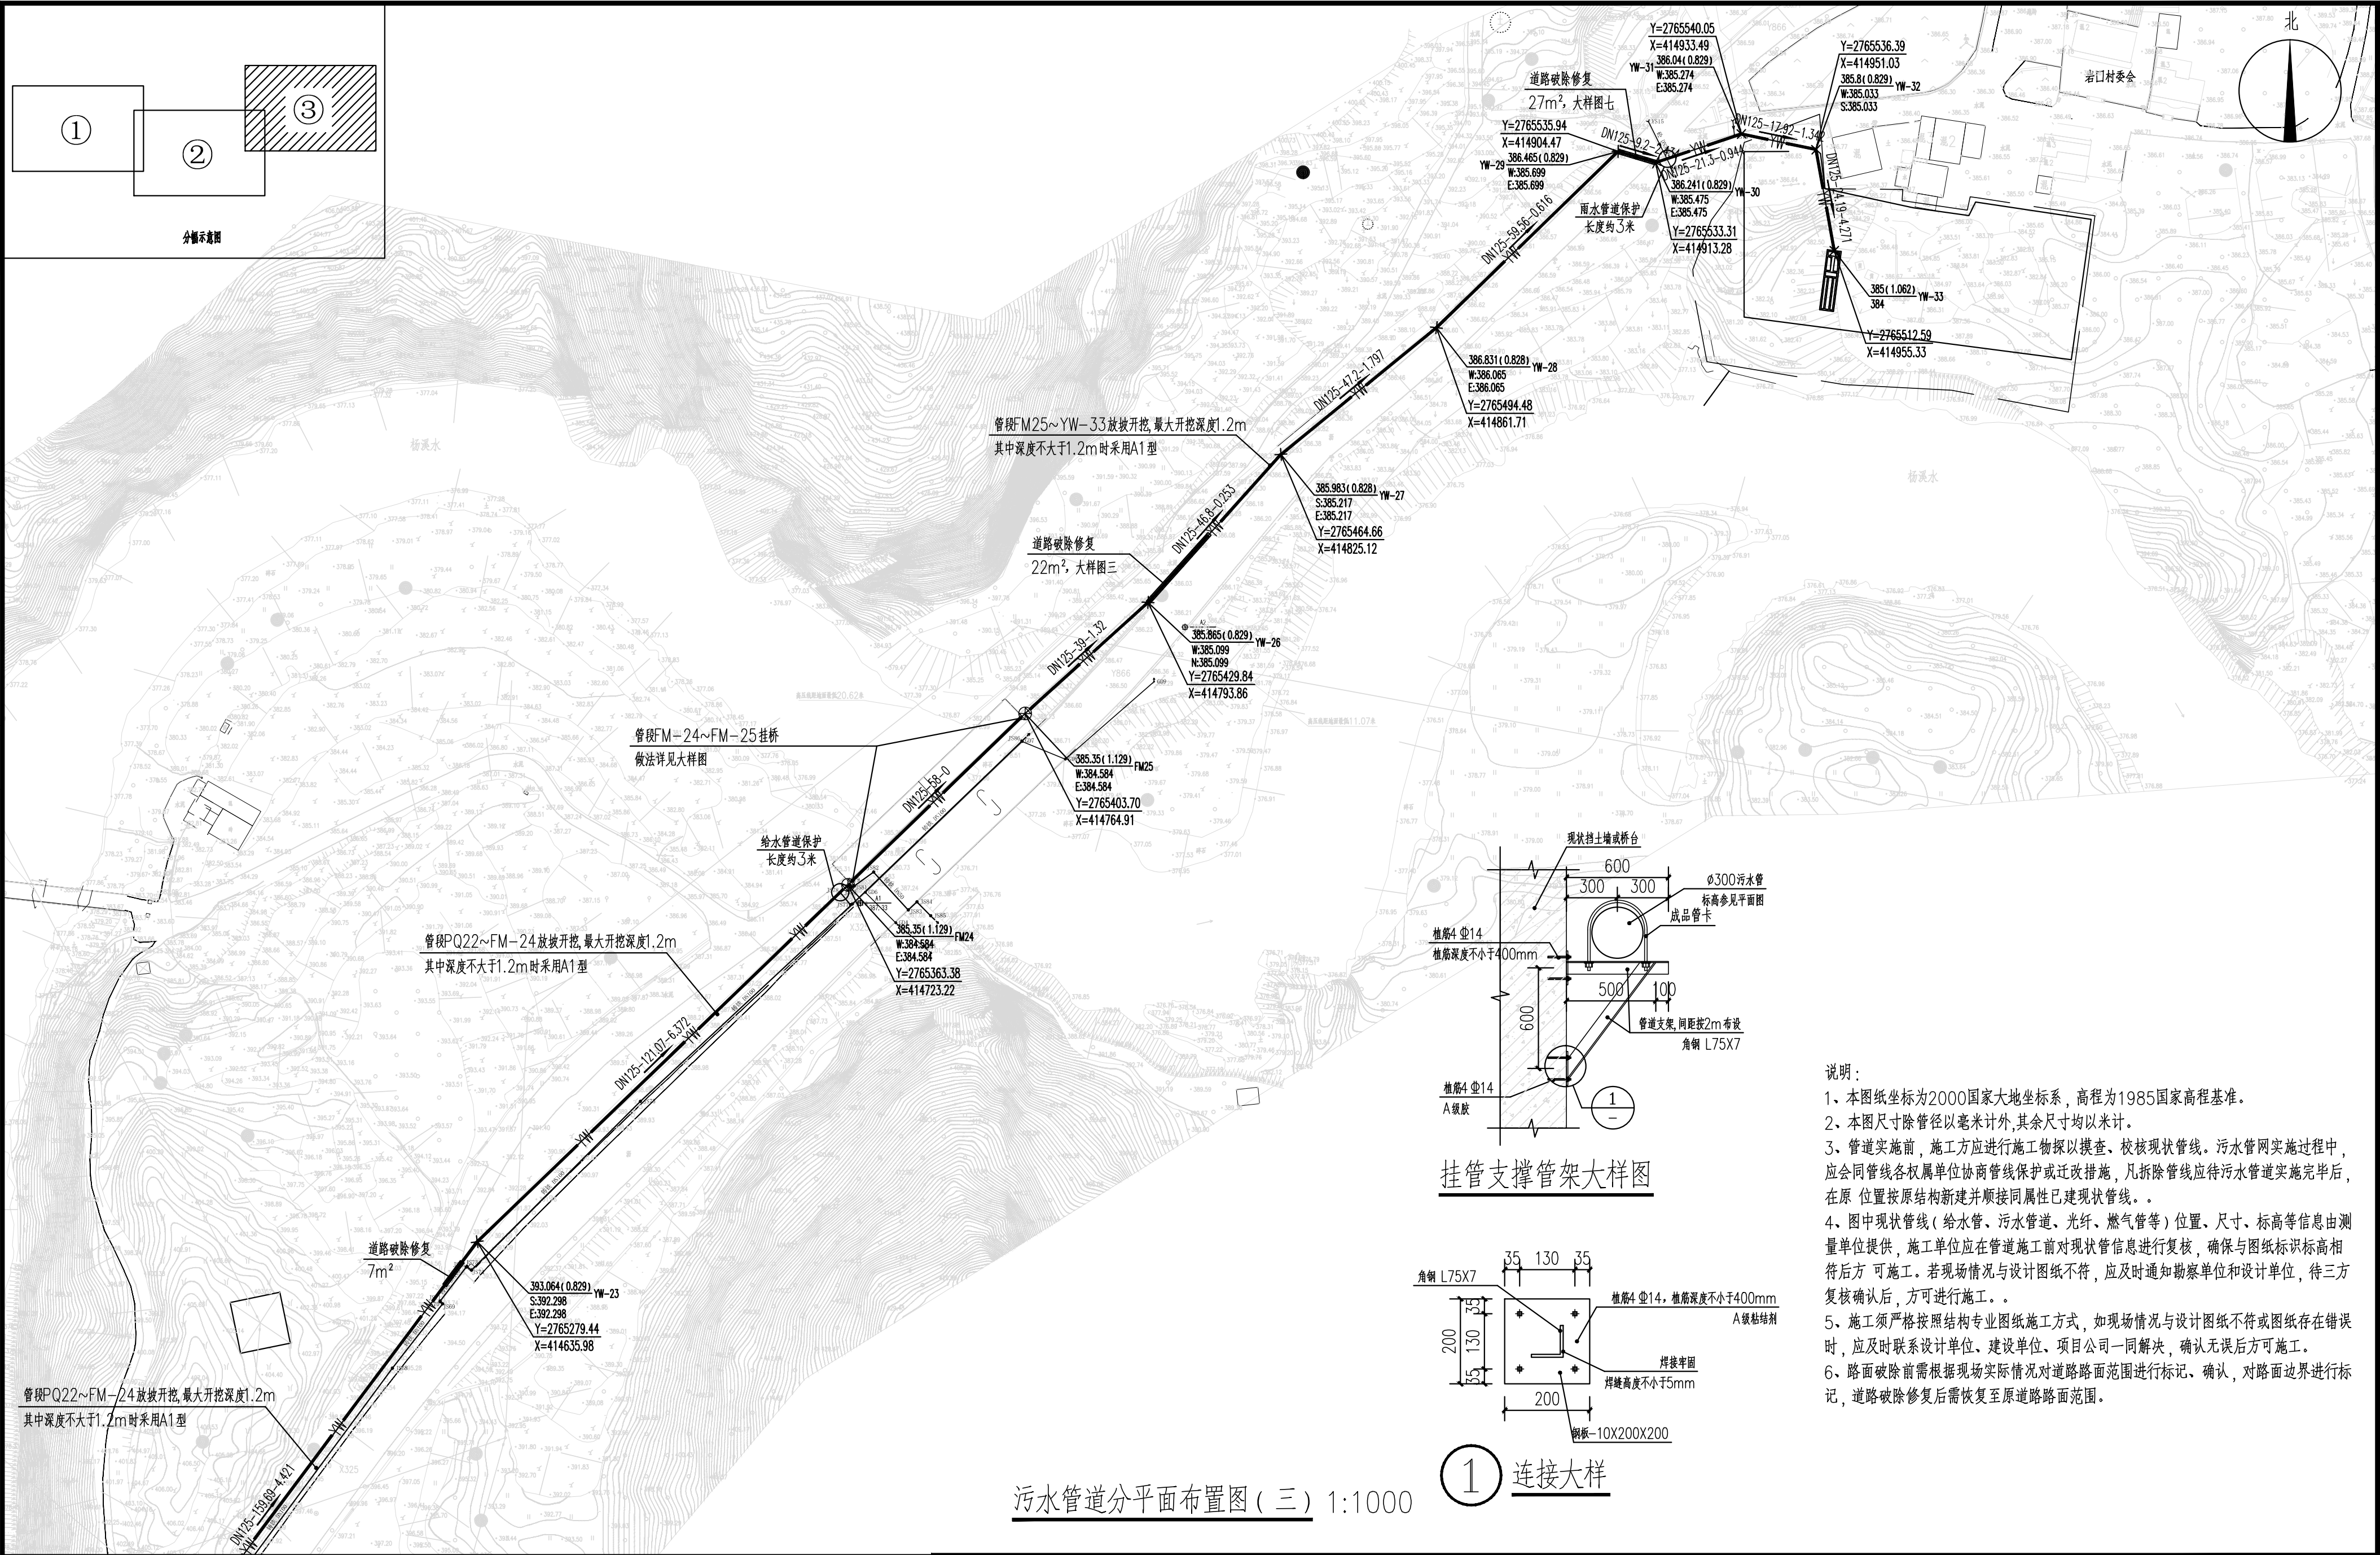


图例:		排气井	DN125-9.32-0.853	管径(mm)-管长(m)-管底坡度(‰)	397.500(0.900) 396.600	YW-10	设计井面标高(埋深)	井编号	广东省建筑设计研究院集团股份有限公司 Guangdong Architectural Design and Research Institute Group Co., Ltd. 工程设计资质证书编号: A244013736、A144013739 工程勘察综合资质甲级证书号: B144013739	项目名称	国家重点生态功能区武江流域(乳源段)水环境综合整治工程-大桥镇污水处理厂提标改造建设项目			建设单位	乳源瑶族自治县大桥镇人民政府												
		排泥井	—— W ——	重力排污管	Y=2764200.60 X=412945.45	Y坐标 X坐标				子项名称		图 名	污水管道开挖平面布置图(三)														
	阀门井	—— YW ——	压力排污管						审定人	黄义军	姜××	主持人			项目负责人	李晚春	姜××	设计人	刘伟川	刘伟川	设计号	25X0020	专 业	结 构	图 别	结 施	
	消能井	×	一般节点						审核人	黄义军	姜××	校对人	曾桔波	姜××	专业负责人	刘伟川	刘伟川	制图人	刘伟川	刘伟川	设计阶段	施工图设计	日 期	2025.06	图 号	G-1-03	

说明:

- 1、本图纸坐标为2000国家大地坐标系,高程为1985国家高程基准。
- 2、本图尺寸除管径以毫米计外,其余尺寸均以米计。
- 3、管道实施前,施工方应进行施工物探以摸查、校核现状管线。污水管网实施过程中,应会同管线各权属单位协商管线保护或迁改措施,凡拆除管线应待污水管道实施完毕后,在原位置按原结构新建并顺接同属性已建现状管线。
- 4、图中现状管线(给水管、污水管道、光纤、燃气管等)位置、尺寸、标高等信息由测量单位提供,施工单位应在管道施工前对现状管线信息进行复核,确保与图纸标识标高相符后方可施工。若现场情况与设计图纸不符,应及时通知勘察单位和设计单位,待三方复核确认后,方可进行施工。
- 5、施工须严格按照结构专业图纸施工方式,如现场情况与设计图纸不符或图纸存在错误时,应及时联系设计单位、建设单位、项目公司一同解决,确认无误后方可施工。
- 6、路面破除前需根据现场实际情况对道路路面范围进行标记,确认,对路面边界进行标记,道路破除修复后需恢复至原道路路面范围。

挂管支撑管架大样图

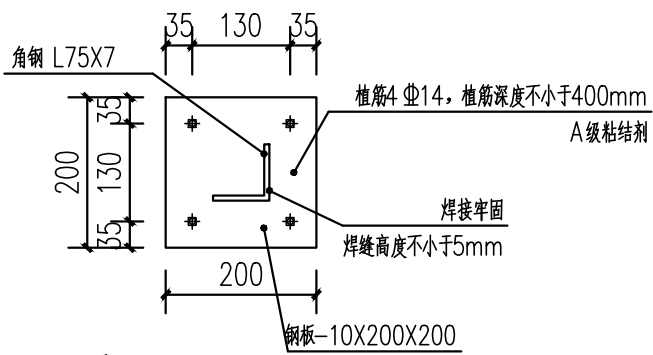

1 连接大样