

| 专业 | 姓名 | 专业 | 姓名 | 专业 | 姓名 | 专业 | 姓名 | 专业 | 姓名 | 专业 | 姓名 |
|----|----|----|----|----|----|----|----|----|----|----|----|
| 给水 |    | 建筑 |    | 道路 |    | 景观 |    | 暖通 |    |    |    |
| 排水 |    | 结构 |    | 电气 |    |    |    |    |    |    |    |
| 环境 |    | 岩土 |    | 仪控 |    |    |    |    |    |    |    |

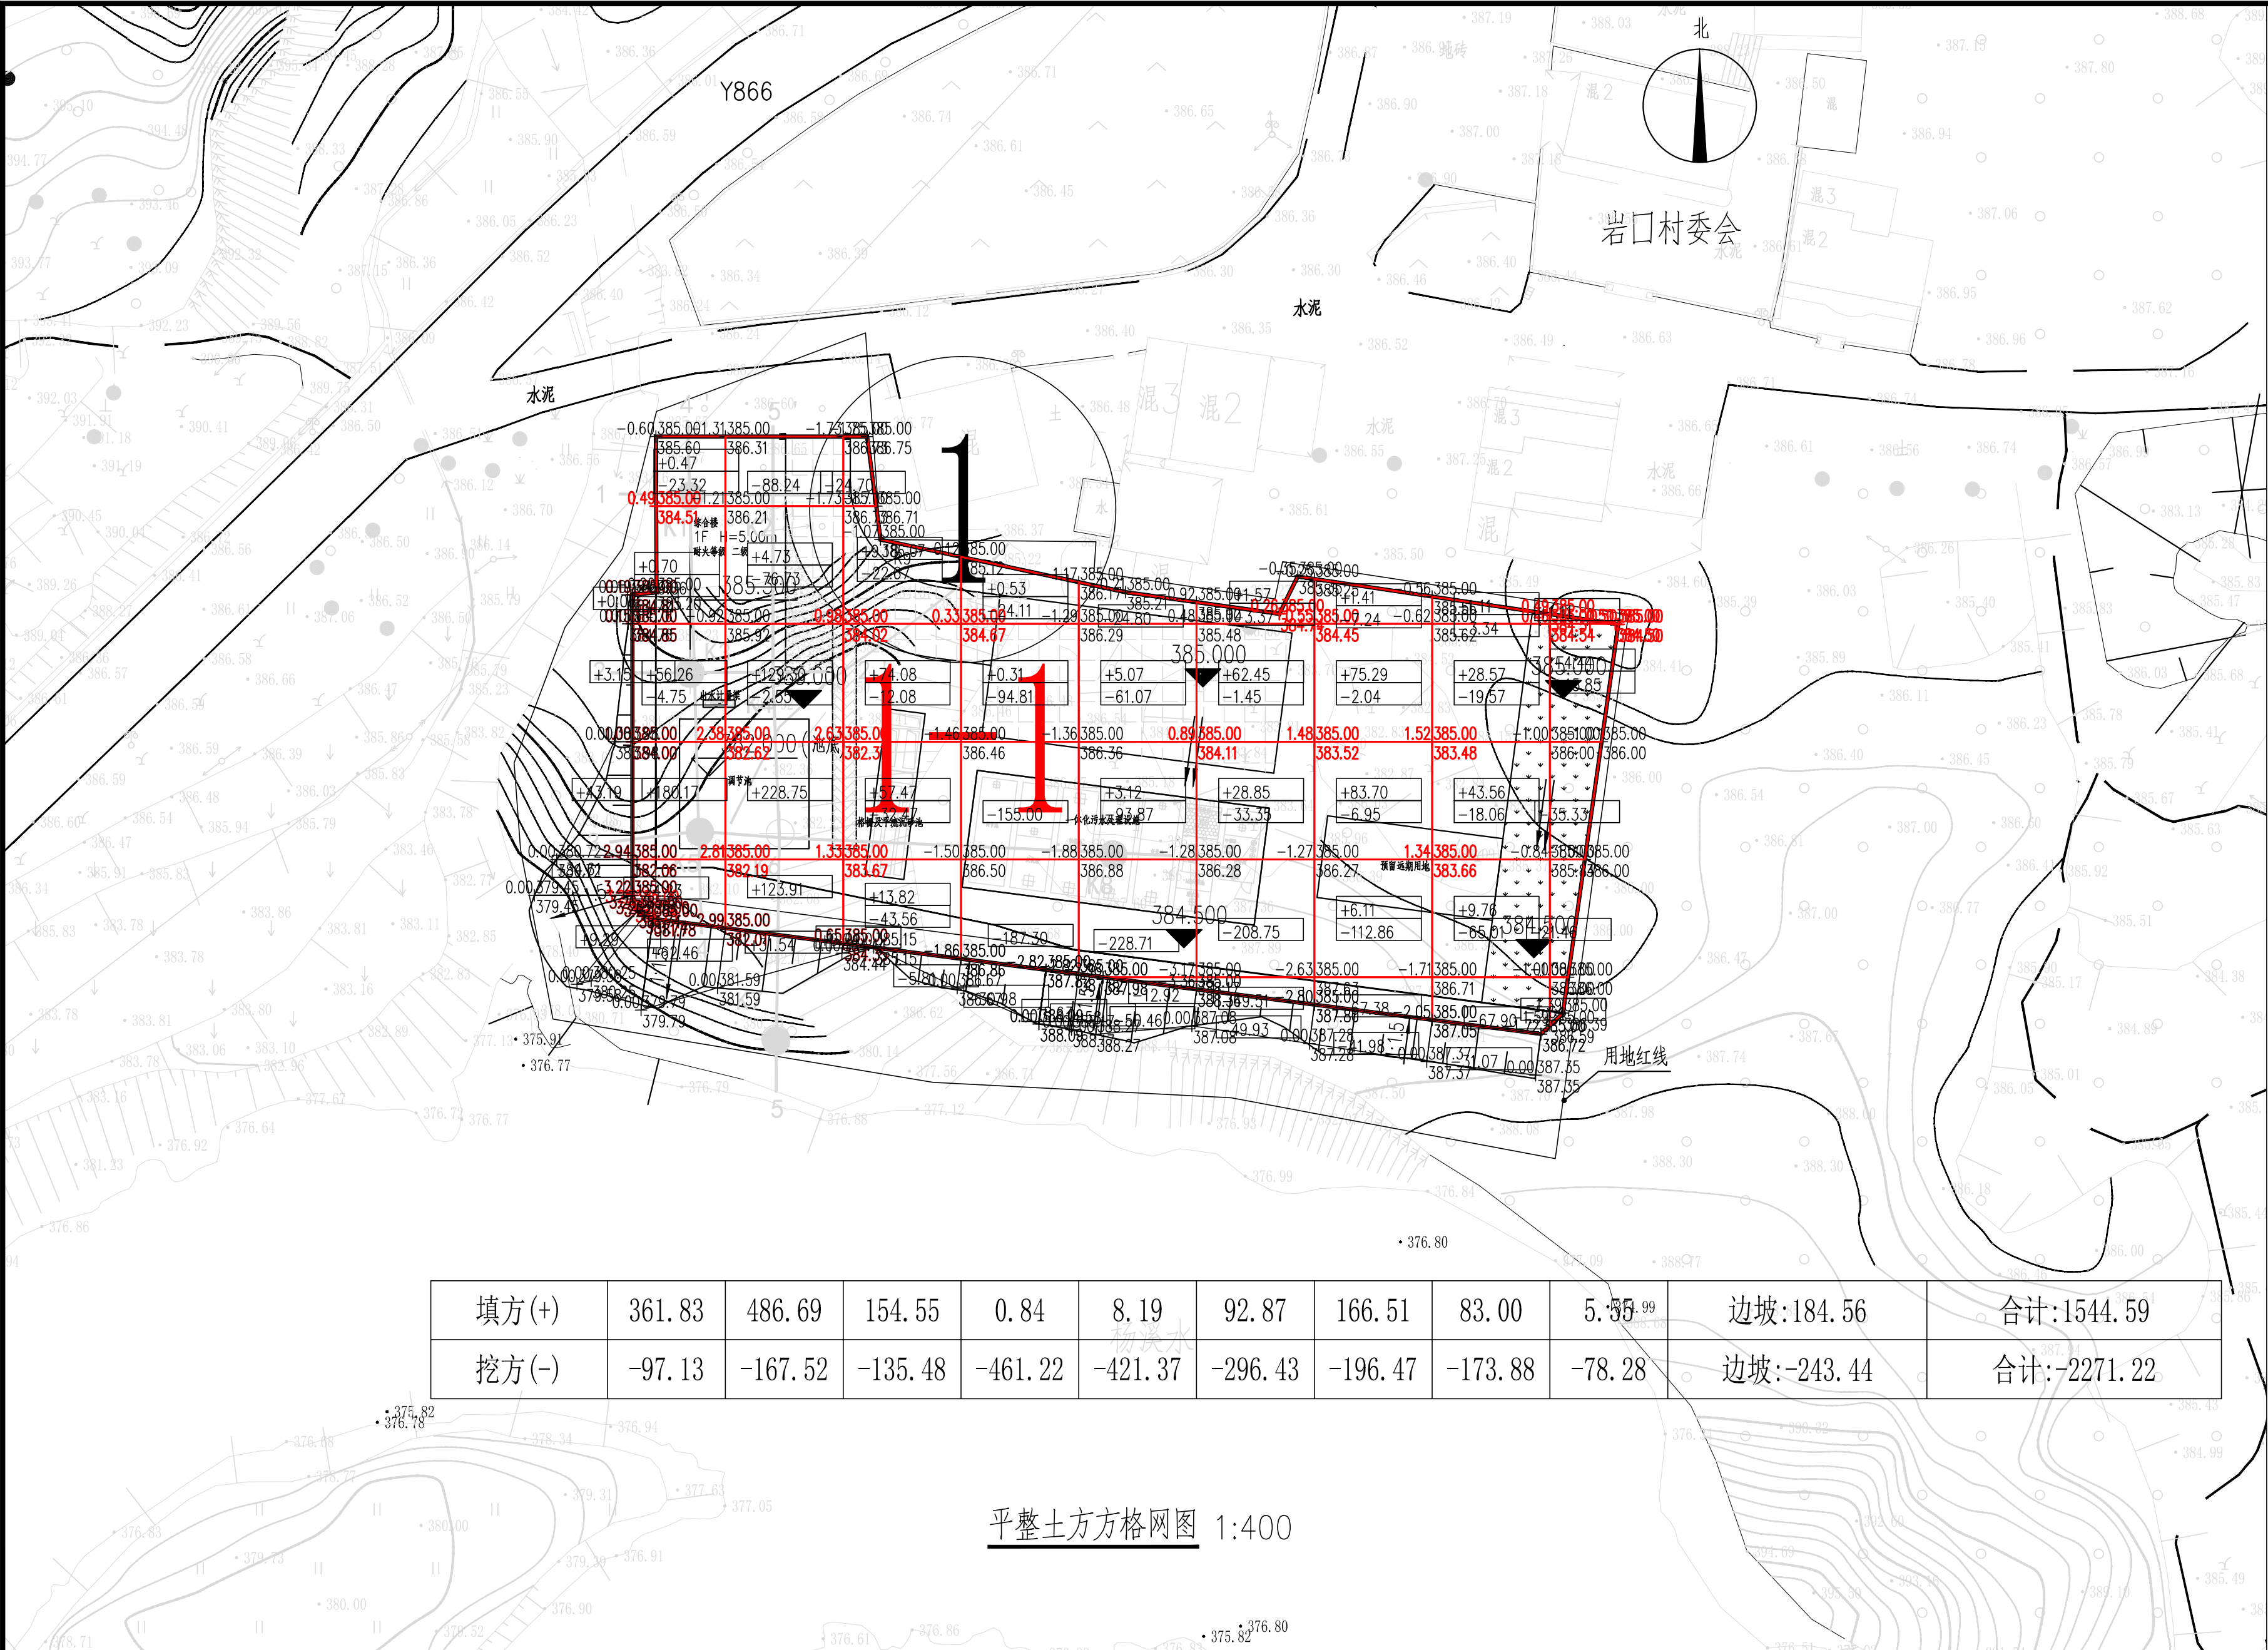


图 例



|       |        |         |         |         |         |         |         |         |        |            |             |
|-------|--------|---------|---------|---------|---------|---------|---------|---------|--------|------------|-------------|
| 填方(+) | 361.83 | 486.69  | 154.55  | 0.84    | 8.19    | 92.87   | 166.51  | 83.00   | 5.55   | 边坡:184.56  | 合计:1544.59  |
| 挖方(-) | -97.13 | -167.52 | -135.48 | -461.22 | -421.37 | -296.43 | -196.47 | -173.88 | -78.28 | 边坡:-243.44 | 合计:-2271.22 |

平整土方方格网图 1:400

|    |                       |    |      |
|----|-----------------------|----|------|
| 高差 | 设计标高                  | 高差 | 设计标高 |
|    | 地面标高                  |    | 地面标高 |
|    | 方格内土方量(立方米)<br>负值为挖方量 |    |      |
| 高差 | 设计标高                  | 高差 | 设计标高 |
|    | 地面标高                  |    | 地面标高 |

|   |     |                                                                                       |     |     |       |                                             |                                                                                       |     |     |                                                                                       |                |         |     |         |     |         |
|---|-----|---------------------------------------------------------------------------------------|-----|-----|-------|---------------------------------------------|---------------------------------------------------------------------------------------|-----|-----|---------------------------------------------------------------------------------------|----------------|---------|-----|---------|-----|---------|
| <div></div> <div>广东省建筑设计研究院集团股份有限公司</div> <div>Guangdong Architectural Design and Research Institute Group Co., Ltd.</div> <div>工程设计资质甲级证书号: A244013736、A144013739</div> <div>工程勘察综合资质甲级证书号: B144013739</div> |     |                                                                                       |     |     | 项目名称  | 国家重点生态功能区武陵源(乳源段)水环境综合整治工程-大桥镇污水处理厂提标改造建设项目 |                                                                                       |     |     | 建设单位                                                                                  | 乳源瑶族自治县大桥镇人民政府 |         |     |         |     |         |
|   |     |                                                                                       |     |     | 子项名称  | 图 名                                         |                                                                                       |     |     | 平整土方方格网图                                                                              |                |         |     |         |     |         |
| 审定人   | 黄义军 |  | 主持人 |     | 项目负责人 | 李晓春                                         |  | 设计人 | 刘伟川 |  | 设计号            | 25X0020 | 专 业 | 结 构     | 图 别 | 结 施     |
| 审核人   | 黄义军 |  | 校对  | 曾枯波 | 专业负责人 | 刘伟川                                         |  | 制图人 | 刘伟川 |  | 设计阶段           | 施工图设计   | 日 期 | 2025.06 | 图 号 | G-CP-03 |

图纸版权属广东省建筑设计研究院集团股份有限公司所有,未经许可,任何单位及个人不得翻印复制作为其他工程之用。