


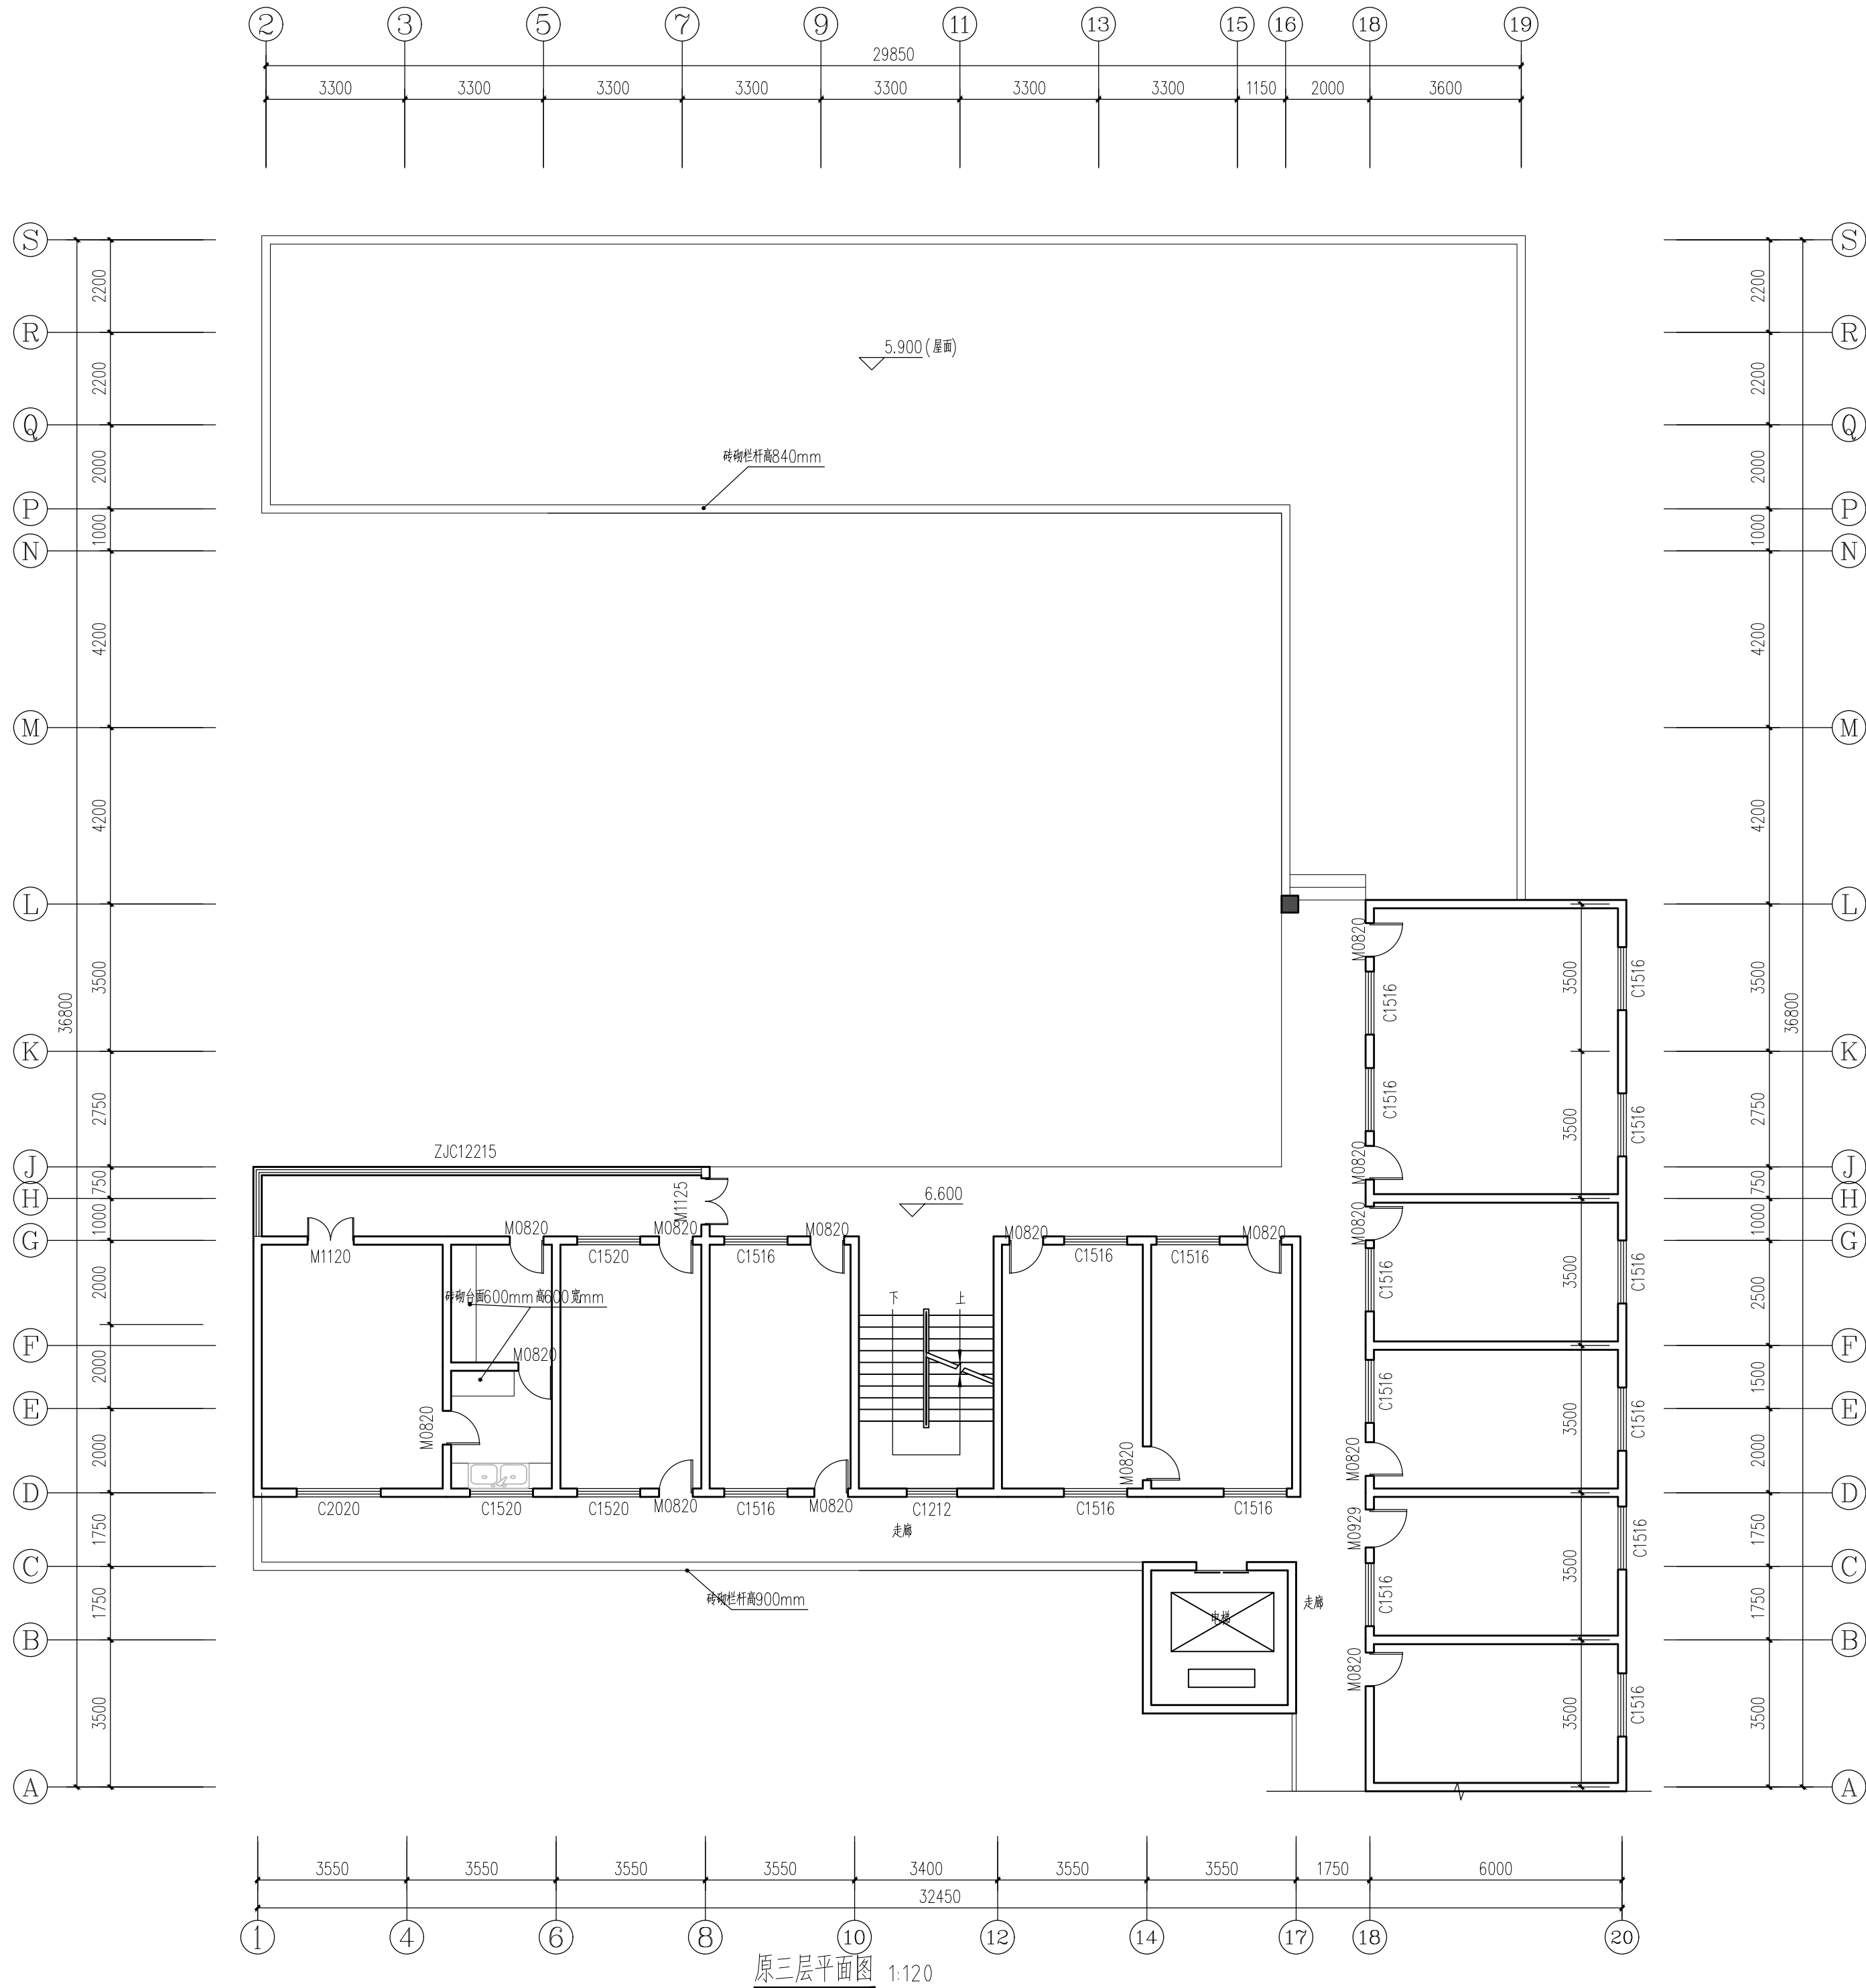

中誉恒信工程咨询有限公司
ZHONGYU HENGXIN ENGINEERING CONSULTING CO., LTD.

建筑行业（建筑工程）	甲级
城乡规划编制	乙级
市政行业（排水 给水 道路 桥梁）	乙级
风景园林工程设计专项	乙级
人防工程	乙级
工程勘察专业类	乙级
农林行业	乙级

联系电话：0371-58576067
备 注：

设计签字栏			
审 定 人	王继光	王继光	
审 核 人	殷建平	殷建平	
项目负责人	殷建平	殷建平	
专业负责人	殷建平	殷建平	
校 对 人	叶 飞	叶 飞	
设 计 人	万 兵	万 兵	
制 图 人	万 兵	万 兵	

会签栏			
建 筑	✓	结 构	
给排水		电 气	
暖 通			

建设单位
韶关市浈江区犁市中心卫生院

项目名称
浈江区犁市中心卫生院业务楼危房加固改造修复项目设计

子项名称
原三层平面图

图纸名称
原三层平面图

单位出图章

执业注册章

工程编号			
阶 段	施工图	图 别	建 筑
版 次	1.0	日 期	2024.10
比 例	1:120	图 号	JS-08

图纸未加盖本院出图章及设计注册章无效