



中誉恒信工程咨询有限公司
ZHONGYU HENGXIN ENGINEERING CONSULTING CO., LTD.

建筑行业（建筑工程）	甲级
城乡规划编制	乙级
市政行业（排水 给水 道路 桥梁）	乙级
风景园林工程设计专项	乙级
人防工程	乙级
工程勘察专业类	乙级
农林行业	乙级

联系电话：0371-58576067
备 注：

设计签字栏			
审 定 人	王继光	王继光	
审 核 人	殷建平	殷建平	
项目负责人	殷建平	殷建平	
专业负责人	殷建平	殷建平	
校 对 人	叶 飞	叶 飞	
设 计 人	万 兵	万 兵	
制 图 人	万 兵	万 兵	

会签栏				
建 筑	√		结 构	
给排水			电 气	
暖 通				

建设单位

韶关市浈江区犁市镇中心卫生院

项目名称

浈江区犁市镇中心卫生院业务楼危房加固
改造修复项目设计

子项名称

图纸名称



首层新建墙体平面图

单位出图章

执业注册章

工程编号				
阶 段	施工图	图 别	建 筑	
版 次	1.0	日 期	2024.10	
比 例	1:120	图 号	JS-12	

图纸未加盖本院出图章及设计注册章无效

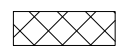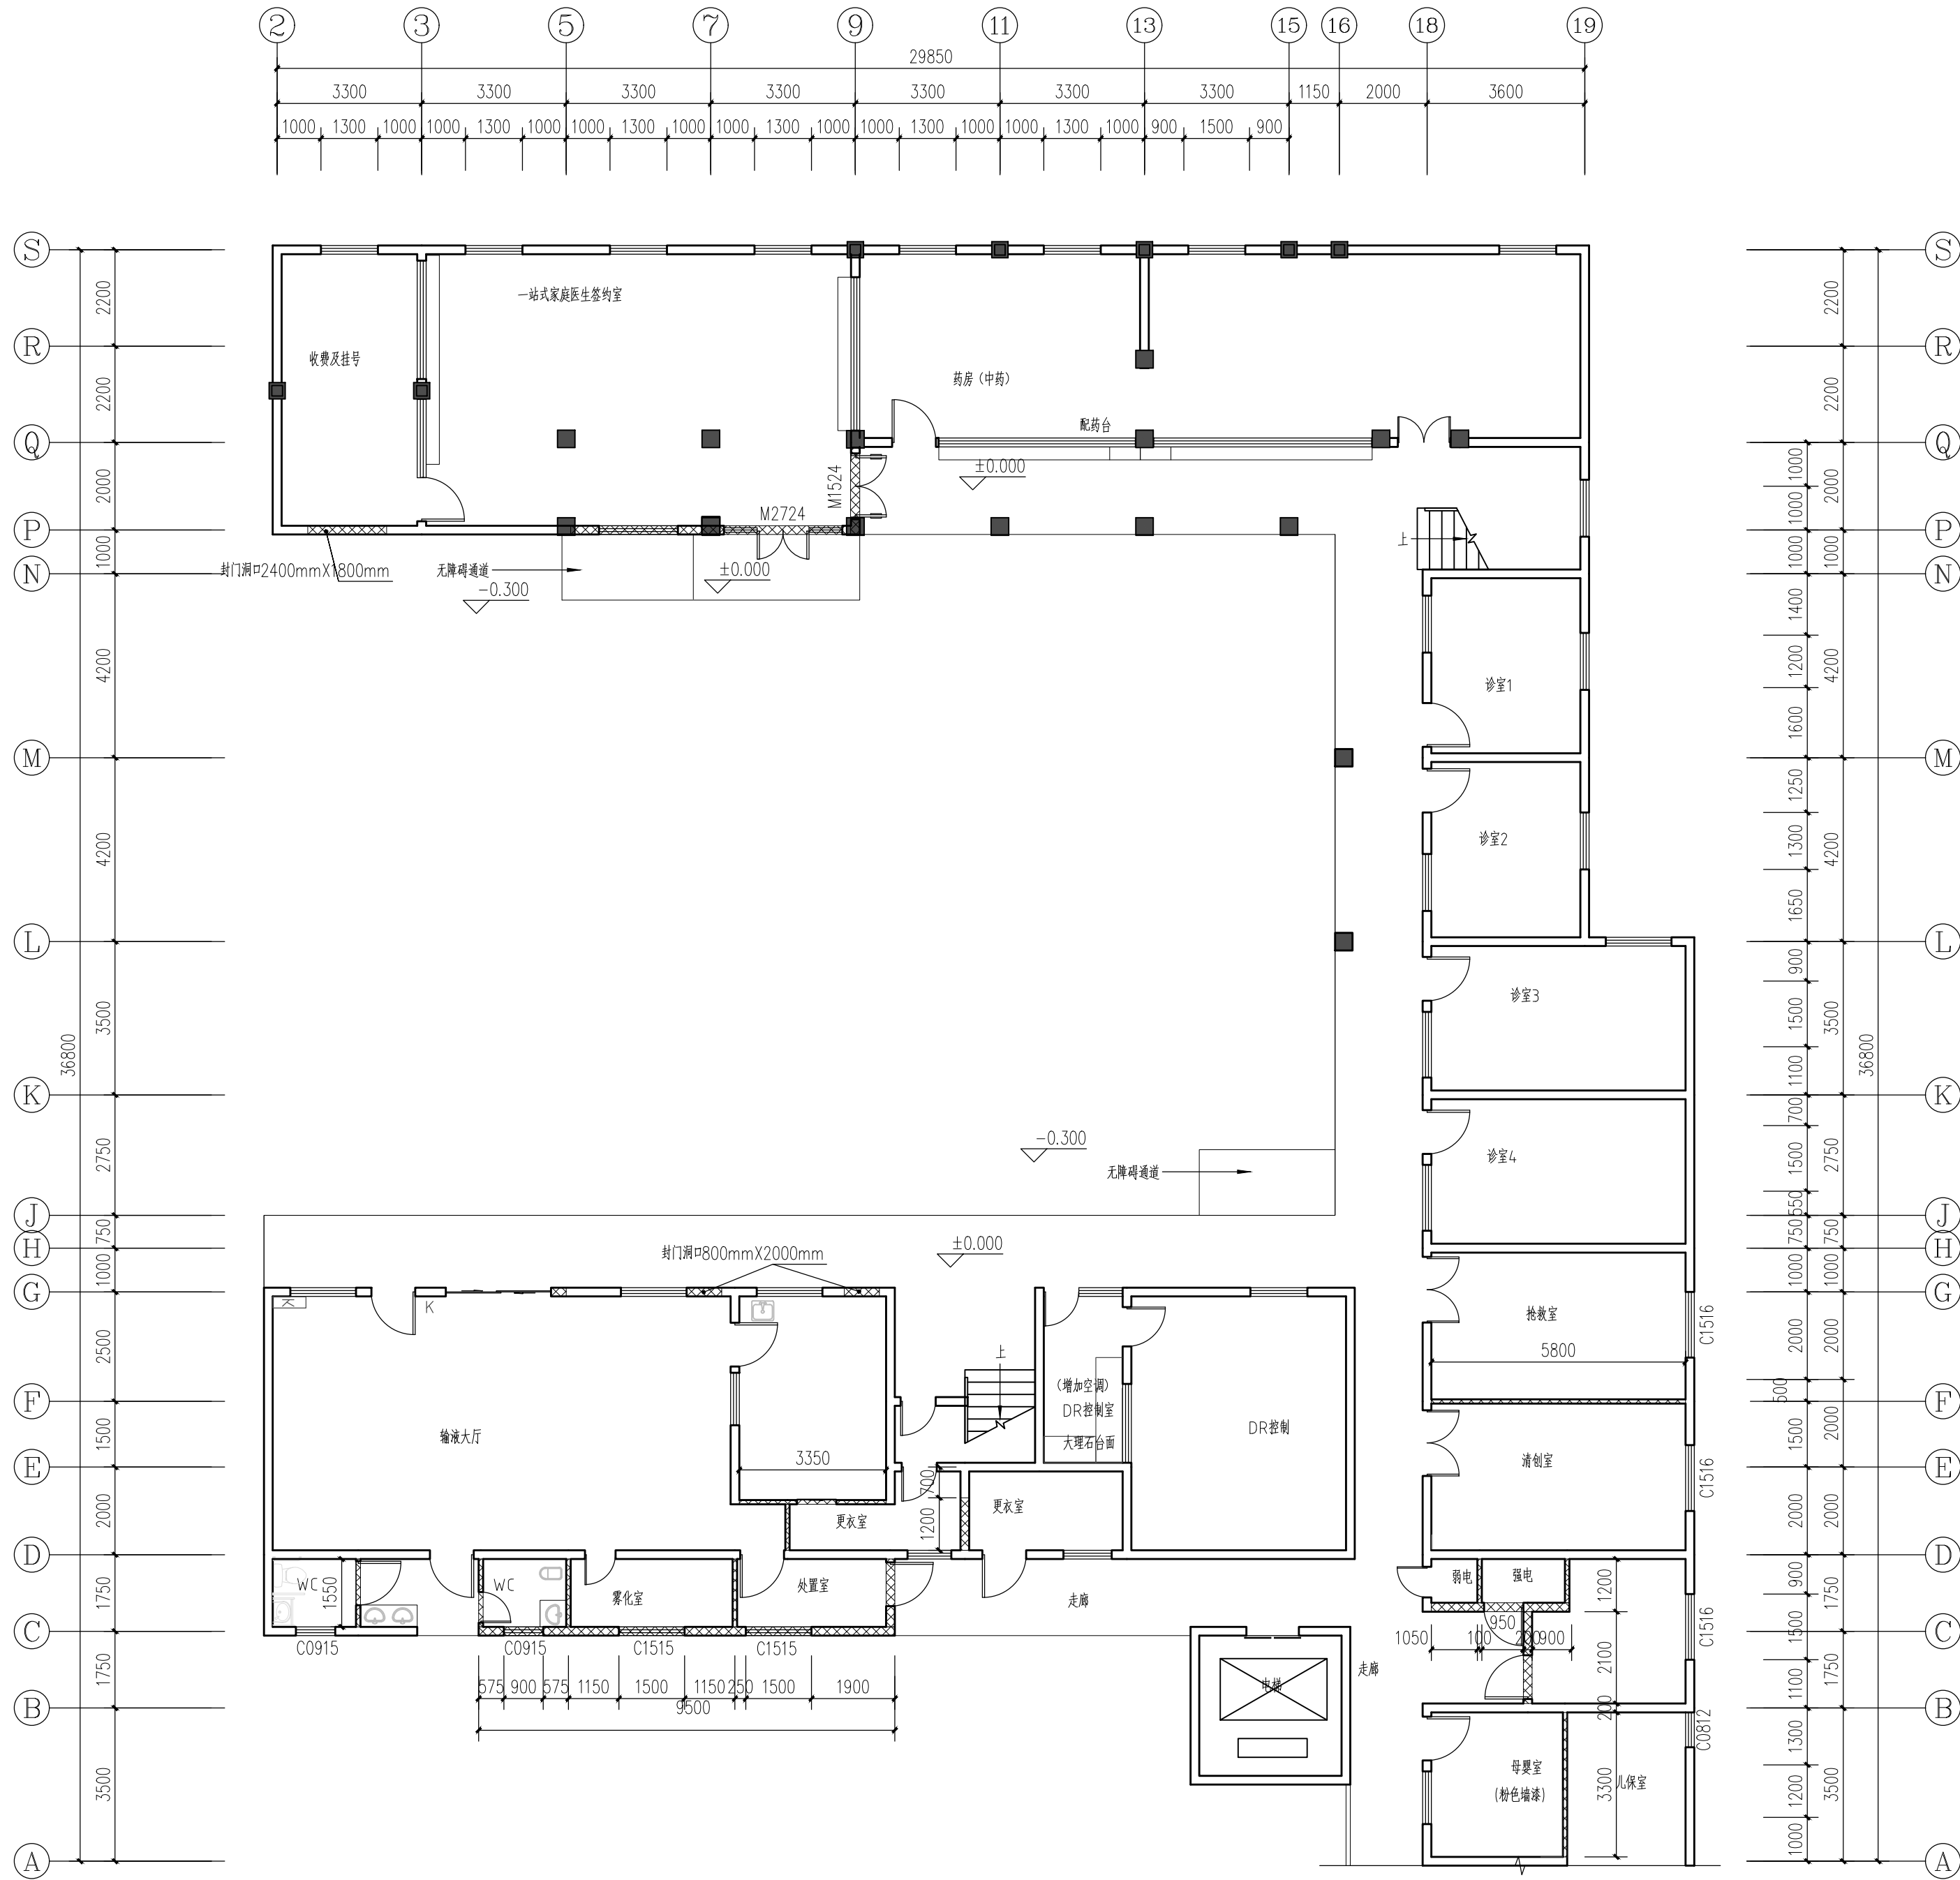

新建墙体

新建墙体内墙为100mm厚加气混凝土砌块砌至梁底或吊顶位（H+2.7m），砌筑砂浆为Mb10专用
新建墙体外墙为240mm厚粉煤灰烧砖砌至梁底，砌筑砂浆为Mb10专用

首层新建墙体平面图 1:120