
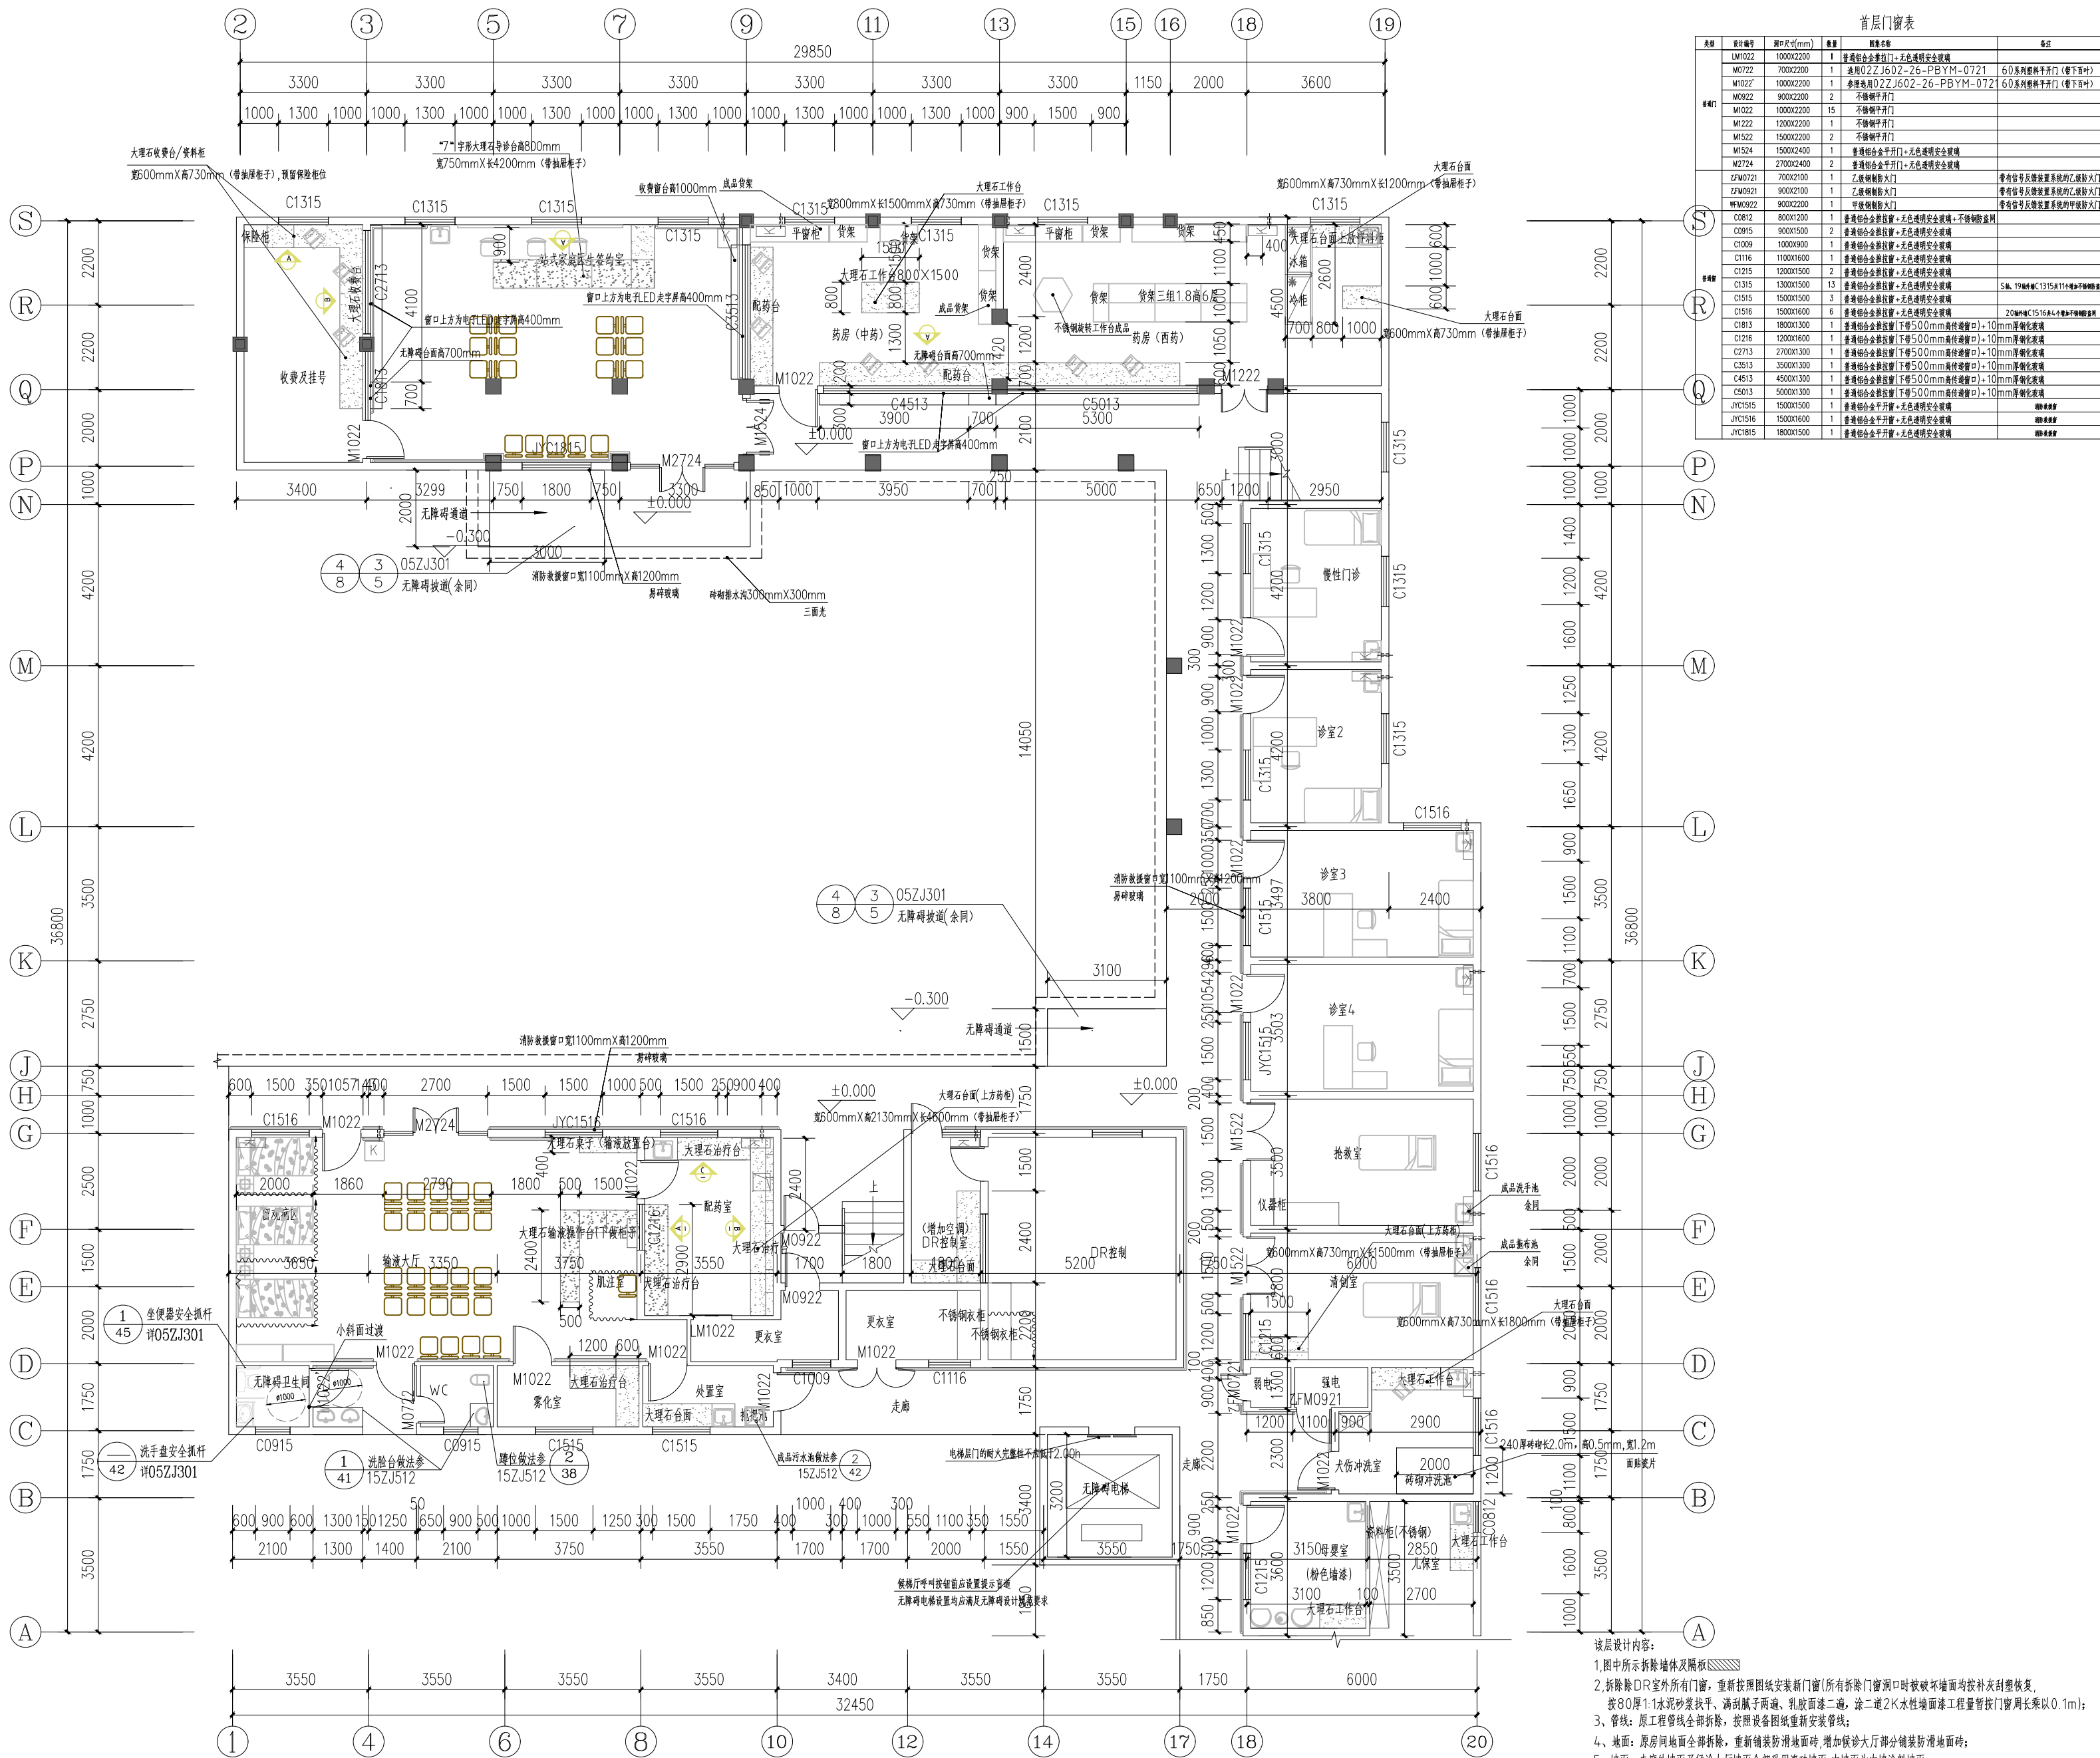


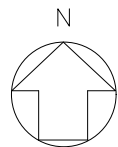

首层门窗表			
门牌	设计编号	洞口尺寸(mm)	备注
M	M1022	700x2200	1 普通铝合金推拉门+无齿透明安全玻璃
	M0722	700x2200	1 普通022 J602-26-PBYM-0721 60系列塑料平开门(带下框中)
	M1022	1000x2200	1 普通022 J602-26-PBYM-0721 60系列塑料平开门(带下框中)
	M0922	900x2200	2 不锈钢平开门
	M1022	1000x2200	15 不锈钢平开门
	M1222	1200x2200	1 不锈钢平开门
	M1522	1500x2200	2 不锈钢平开门
	M1524	1500x2400	1 普通铝合金平开门+无齿透明安全玻璃
	M2724	2700x2400	2 普通铝合金平开门+无齿透明安全玻璃
	ZFM0721	700x2100	1 乙级钢制防火门
F	ZFM0921	900x2100	1 乙级钢制防火门
	ZFM0922	900x2200	1 甲级钢制防火门
	C0812	800x1200	1 普通铝合金推拉窗+无齿透明安全玻璃+不锈钢窗框
	C0915	900x1500	2 普通铝合金推拉窗+无齿透明安全玻璃
	C1009	1000x900	1 普通铝合金推拉窗+无齿透明安全玻璃
	C1116	1100x1600	1 普通铝合金推拉窗+无齿透明安全玻璃
	C1215	1200x1500	2 普通铝合金推拉窗+无齿透明安全玻璃
	C1315	1300x1500	13 普通铝合金推拉窗+无齿透明安全玻璃
	C1515	1500x1500	3 普通铝合金推拉窗+无齿透明安全玻璃
	C1516	1500x1600	6 普通铝合金推拉窗+无齿透明安全玻璃

中誉恒信工程咨询有限公司

ZHONGYU HENGXIN ENGINEERING CONSULTING CO., LTD.

建筑行业 (建筑工程)	甲级
城乡规划编制	乙级
市政行业 (排水 给水 道路 桥梁)	乙级
风景园林工程设计专项	乙级
人防工程	乙级
工程勘察专业类	乙级
农林行业	乙级

联系电话: 0371-58576067
备 注:

设计签字栏			
市 定 人	王继光	王继光	
审 核 人	殷建平	殷建平	
项目负责人	殷建平	殷建平	
专业负责人	殷建平	殷建平	
校 对 人	叶 飞	叶 飞	
设 计 人	万 兵	万 兵	
制 图 人	万 兵	万 兵	

建 筑	✓	结 构	
给 排 水		电 气	
暖 通			

建设单位: 韶关市浈江区犁市镇中心卫生院

项目名称: 浈江区犁市镇中心卫生院业务楼危房加固改造修复项目设计

子项名称:

图纸名称:

首层改造后平面图

单位出图章:

执业注册章:

工程编号:

阶 段	施 工 图	图 别	建 筑
版 次	1.0	日 期	2024.10

比 例: 1:120 图 号: JS-15

图纸未加盖本院出图章及设计注册章无效

首层改造后平面图 1:120

注: 该建筑内人员共按100人计算, 其中首层人员均50人, 二层人员35人, 三层人员15人, 按照《建筑设计防火规范》第5.5.21条规定每100人最小楼梯疏散宽度1-2层为0.65m, 三层为0.75m计算该建筑为一个防火分区, 有两个疏散楼梯, 且疏散楼梯宽度为3m, 满足规范要求