


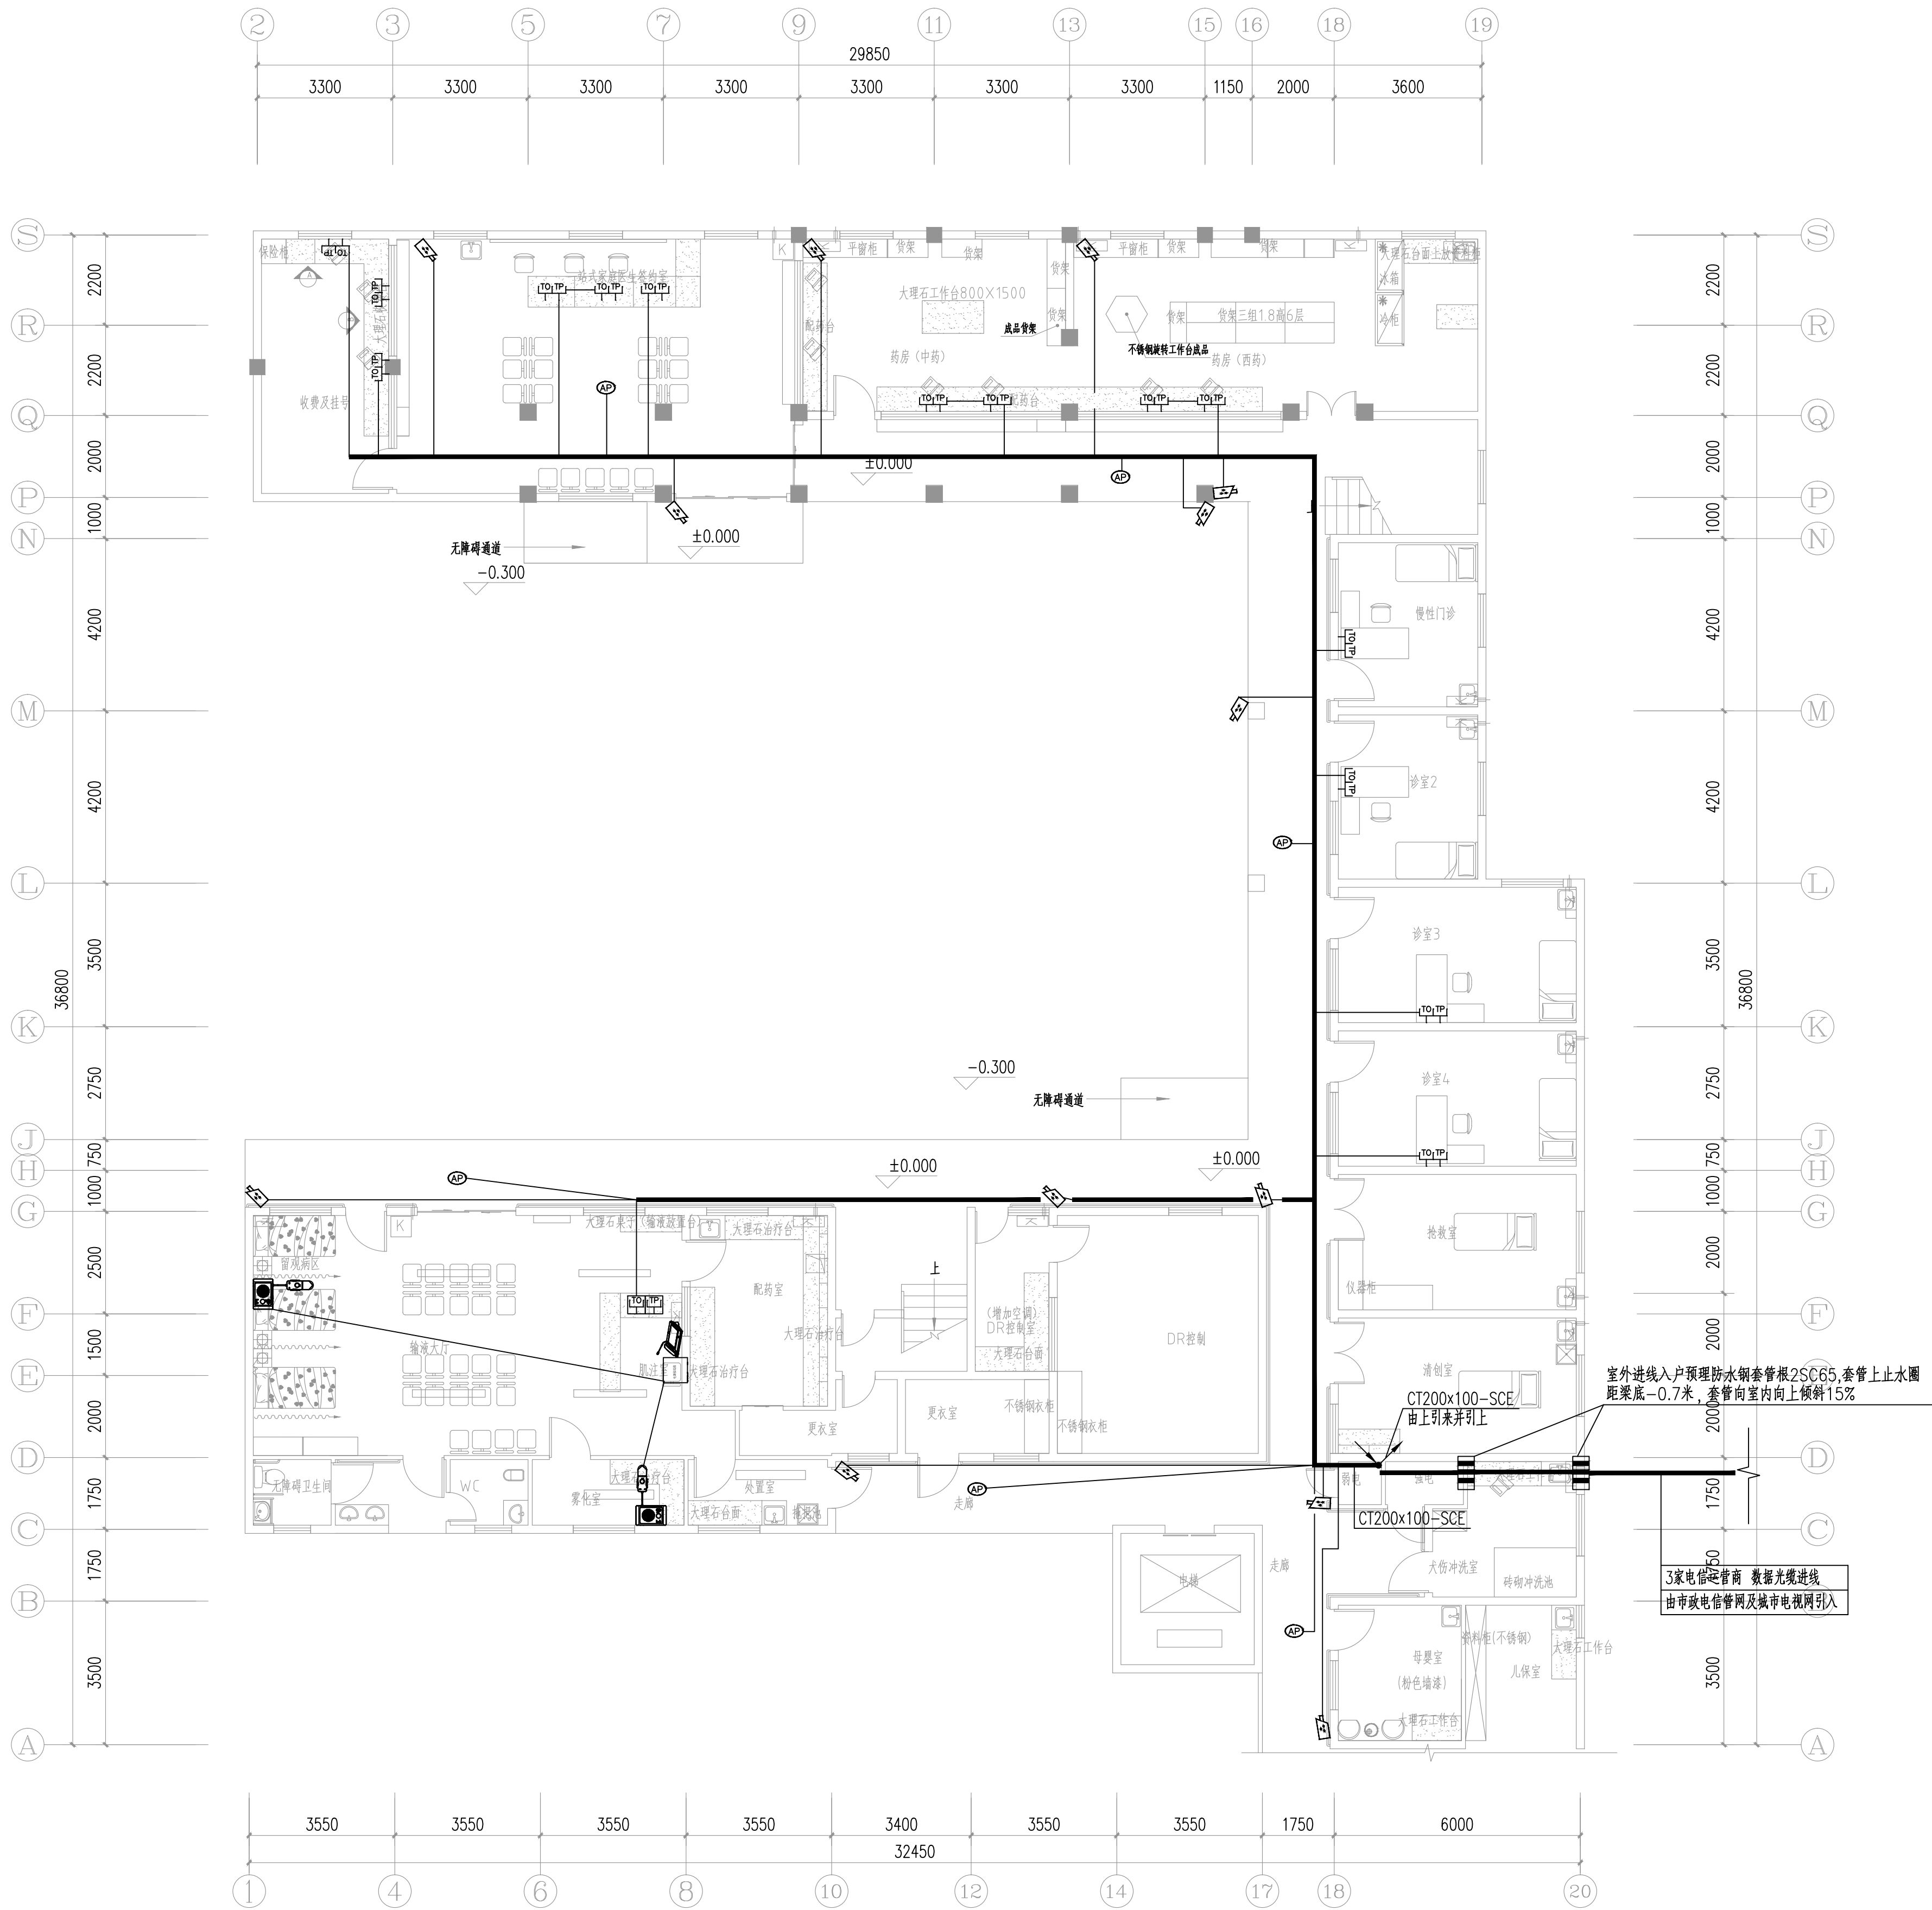

首层弱电平面图 1:100

注：室外安装的设备采用IP67防护等级。

设计签字栏			
审 定 人	王继光	王继光	
审 核 人	井军广	井军广	
项目负责人	殷建平	殷建平	
专业负责人	井军广	井军广	
校 对 人	刘贺威	刘贺威	
设 计 人	卢贤瑞	卢贤瑞	
制 图 人	卢贤瑞	卢贤瑞	
会签栏			
建 筑		结 构	
给 排 水		电 气	
暖 通			
建设单位			
韶关市浈江区犁市镇中心卫生院			
项目名称			
浈江区犁市镇中心卫生院业务楼			
病房加固改造修复项目设计			
子项名称			
图纸名称			
首层弱电平面图			
单位出图章			
执业注册章			
工程编号			
阶 段	施 工 图	图 别	电 气
版 次	A	日 期	2024.10
比 例	1:100	图 号	RD-03