

|                   |    |
|-------------------|----|
| 建筑行业（建筑工程）        | 甲级 |
| 城乡规划编制            | 乙级 |
| 市政行业（排水 给水 道路 桥梁） | 乙级 |
| 风景园林工程设计专项        | 乙级 |
| 人防工程              | 乙级 |
| 工程勘察专业类           | 乙级 |
| 农林行业              | 乙级 |

联系电话: 0371-58576061  
备 注:

|       |     |     |  |
|-------|-----|-----|--|
| 设计一览表 |     |     |  |
| 审定人   | 王继光 | 王继光 |  |
| 审核人   | 井军广 | 井军广 |  |
| 项目负责人 | 殷建平 | 殷建平 |  |
| 专业负责人 | 井军广 | 井军广 |  |
| 校对人   | 刘贺威 | 刘贺威 |  |
| 设计人   | 卢贤瑾 | 卢贤瑾 |  |
| 制图人   | 卢贤瑾 | 卢贤瑾 |  |
| 会签栏   |     |     |  |
| 建筑    |     | 结构  |  |
| 给排水   |     | 电气  |  |
| 暖通    |     |     |  |

韶关市浚江区犁市镇中心卫生院

|      |  |
|------|--|
| 項目名稱 |  |
|------|--|

滇江区犁市镇中心卫生院业务楼



三层火灾报警平面图

单位出图章

执业注册章

|      |       |     |         |  |
|------|-------|-----|---------|--|
| 工程编号 |       |     |         |  |
| 阶 段  | 施工图   | 图 别 | 电 气     |  |
| 版 次  | A     | 日 期 | 2024.10 |  |
| 比 例  | 1:100 | 图 号 | XD-08   |  |

图纸未加盖本院出图章及设计注册章无效

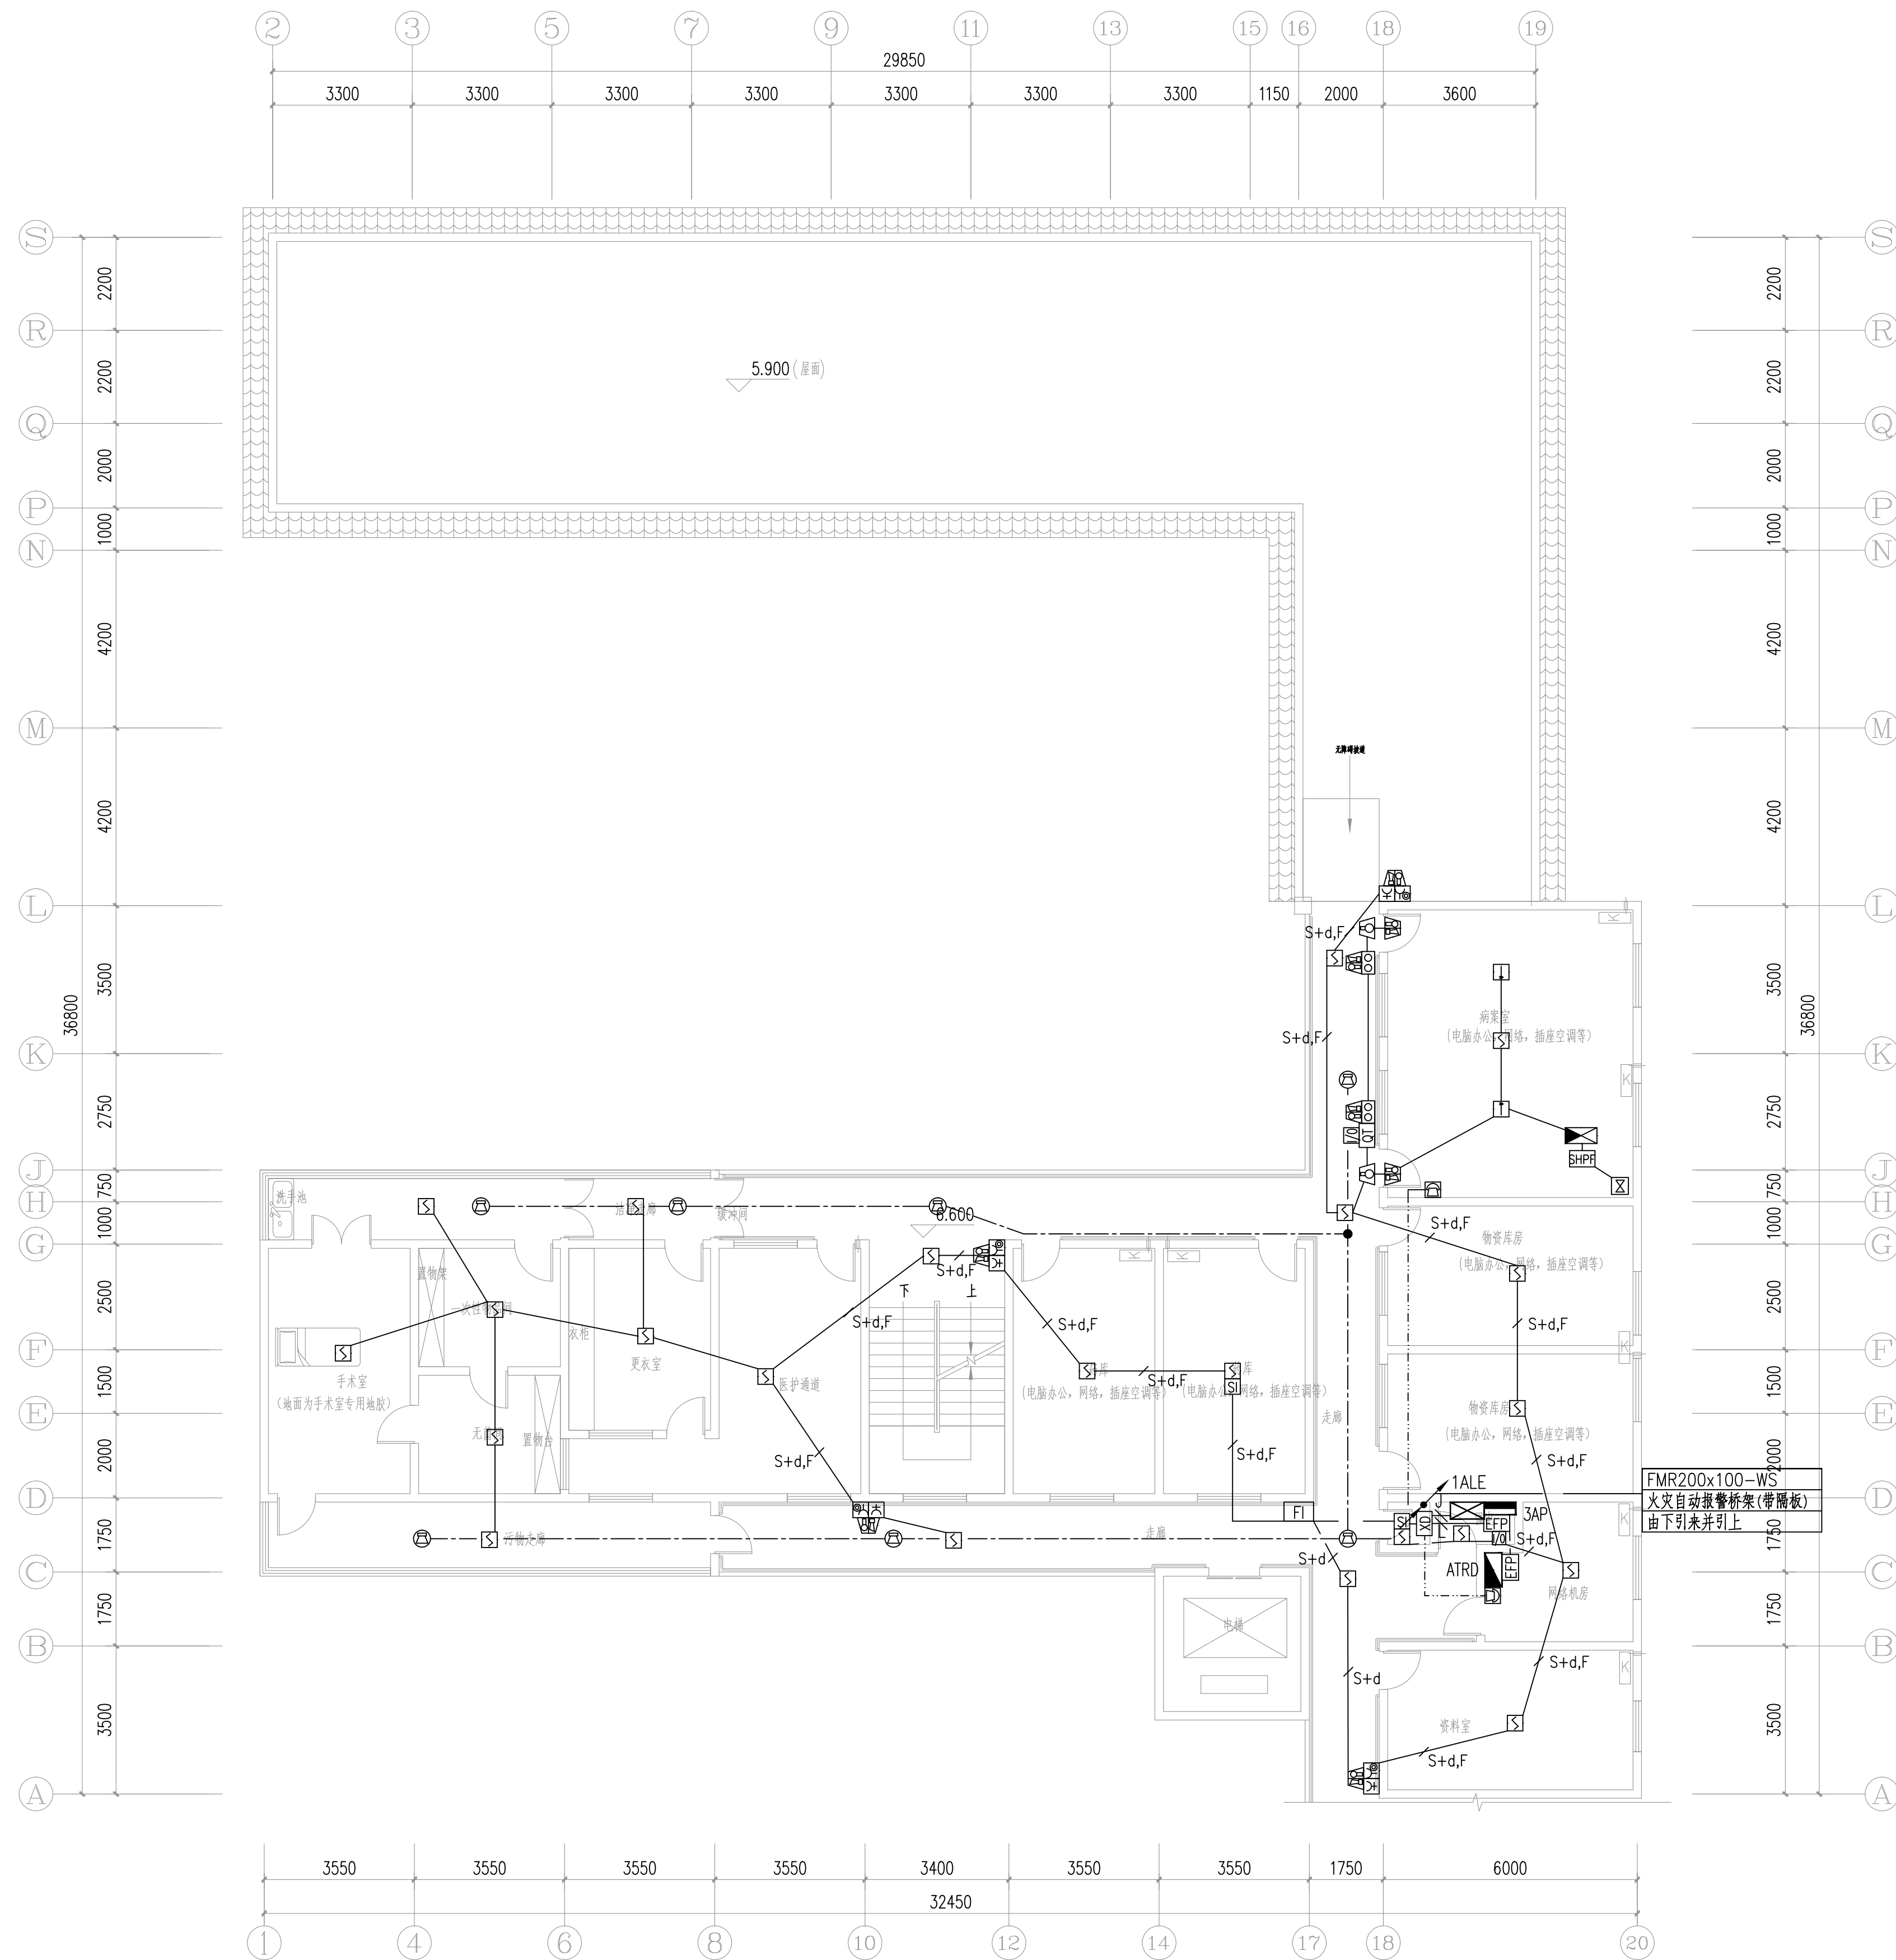

三层火灾报警平面图 1:100