

建筑行业（建筑工程）	甲级
城乡规划编制	乙级
市政行业（排水 给水 道路 桥梁）	乙级
风景园林工程设计专项	乙级
人防工程	乙级
工程勘察专业类	乙级
农林行业	乙级

联系电话: 0371-58576061
备 注:

设计签字栏			
审定人	王继光	王继光	
审核人	井军广	井军广	
项目负责人	殷建平	殷建平	
专业负责人	井军广	井军广	
校对人	刘贺威	刘贺威	
设计人	卢贤瑞	卢贤瑞	
制图人	卢贤瑞	卢贤瑞	
会签栏			

建 筑			结 构		
给排水			电 气		
暖 通					

建设单位	韶关市浈江区犁市镇中心卫生院
------	----------------

项目名称

滇江区犁市镇中心卫生院业务楼

子项名称	
------	--

图纸名称


三层应急照明平面图

单位出图章

执业注册章

工程编号				
阶 段	施工图	图 别	电 气	
版 次	A	日 期	2024.10	
比 例	1:100	图 号	XD-11	

图纸未加盖本院出图章及设计注册章无效

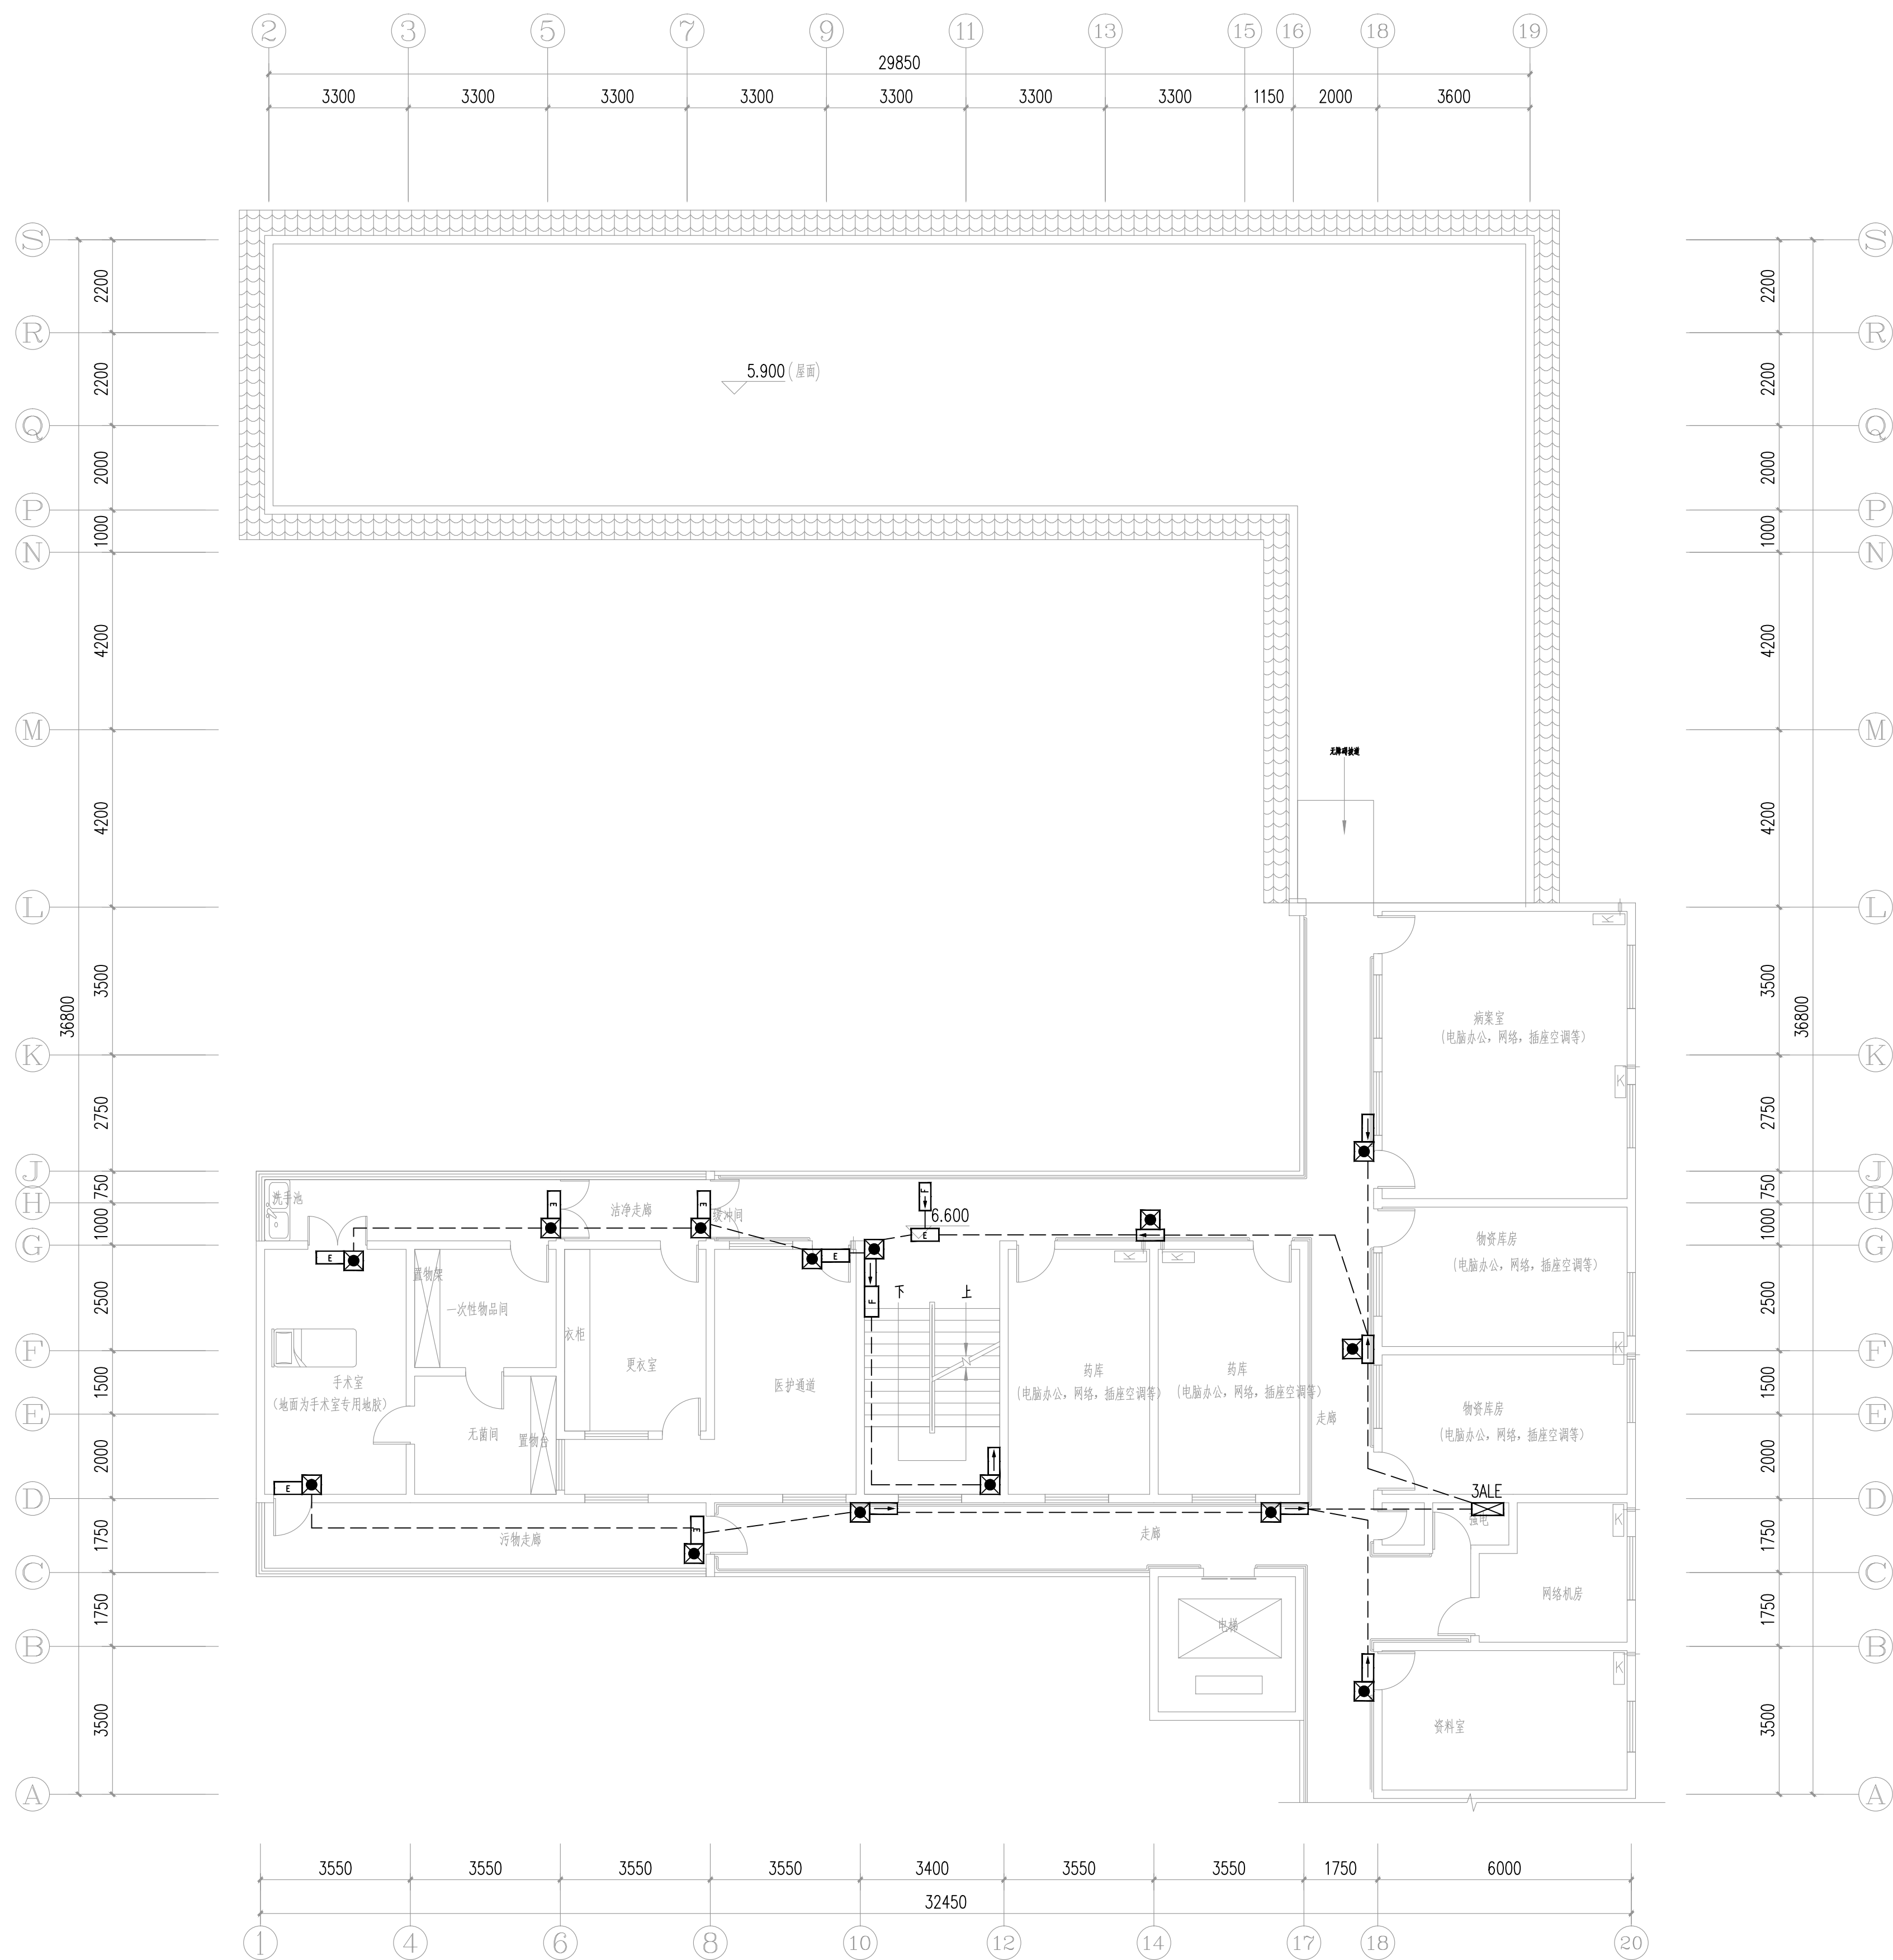

三层应急照明平面图 1:100