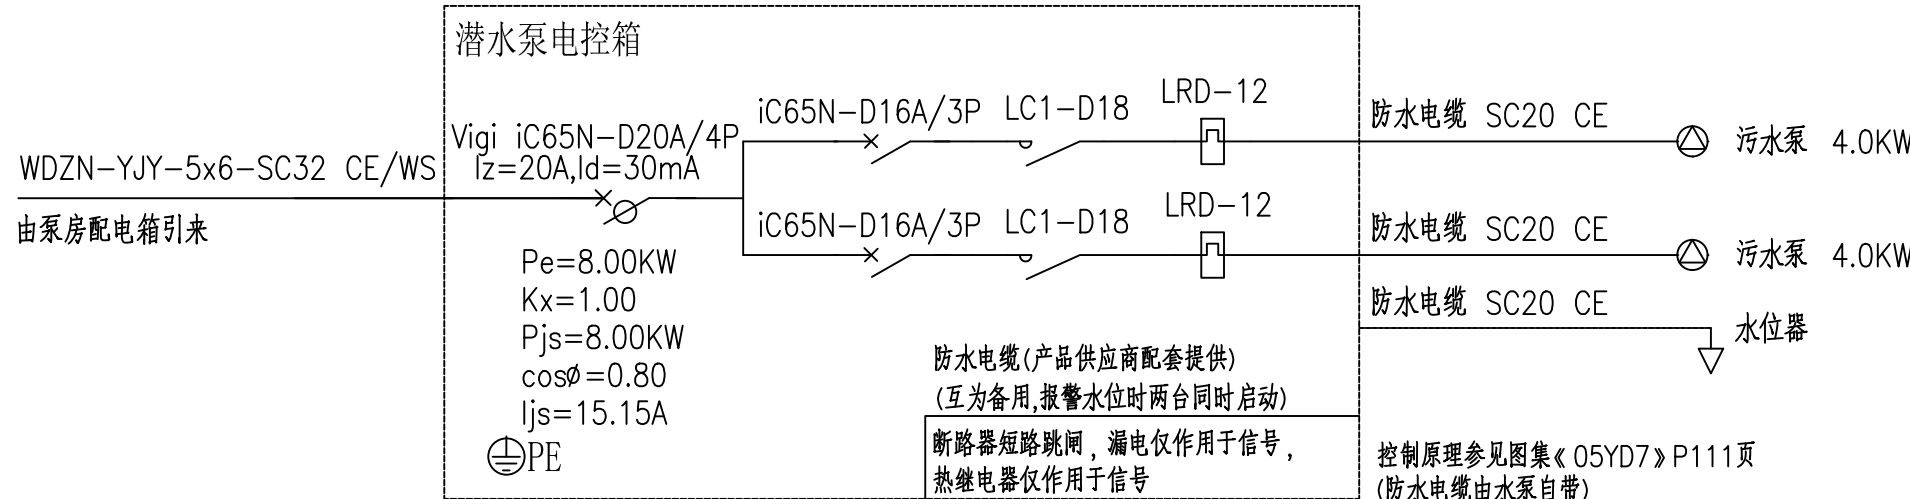
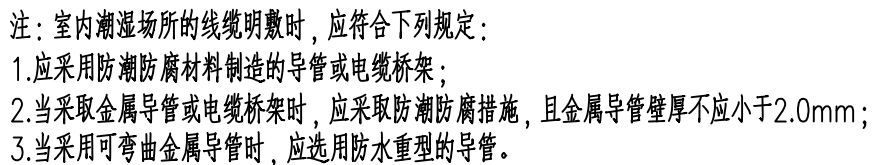


联系电话: 0371-58576061
备 注:

建设单位

韶关市浈江区犁市镇中心卫生院


滇江区犁市镇中心卫生院业务楼
危房加固改造修复项目设计

子项名称

图 纸 名 称	
---------	--

配电箱系统图三

单位出图章

执业注册章

工程编号			
阶 段	施工图	图 别	电 气
版 次	A	日 期	2024.10
比 例	1:100	图 号	DS-06

图纸未加盖本院出图章及设计注册章无效

注：消防设备的配电回路中的断路器取消热保护功能。