

建筑行业（建筑工程）	甲级
城乡规划编制	乙级
市政行业（排水 给水 道路 桥梁）	乙级
风景园林工程设计专项	乙级
人防工程	乙级
工程勘察专业类	乙级
农林行业	乙级

联系电话: 0371-58576061
备 注:

设计签字栏			
审 定 人	王继光	王继光	
审 核 人	井军广	井军广	
项目负责人	殷建平	殷建平	
专业负责人	井军广	井军广	
校 对 人	刘贺成	刘贺成	
设 计 人	卢贤瑞	卢贤瑞	
制 图 人	卢贤瑞	卢贤瑞	

建筑			结构		
给排水			电气		
暖通					

建设单位

韶关市浈江区犁市镇中心卫生院

项目名称	2018年度“互联网+”创新创业大赛项目
------	----------------------

滇江区犁市镇中心卫生院业务楼

子项名称	
------	--


图 纸 名 称	
---------	--

二层楼明平面图

单位出图章

工程编号			
阶 段	施工图	图 别	电 气
版 次	A	日 期	2024.10
比 例	1:100	图 号	DS-08

图纸未加盖本院出图章及设计注册章无效

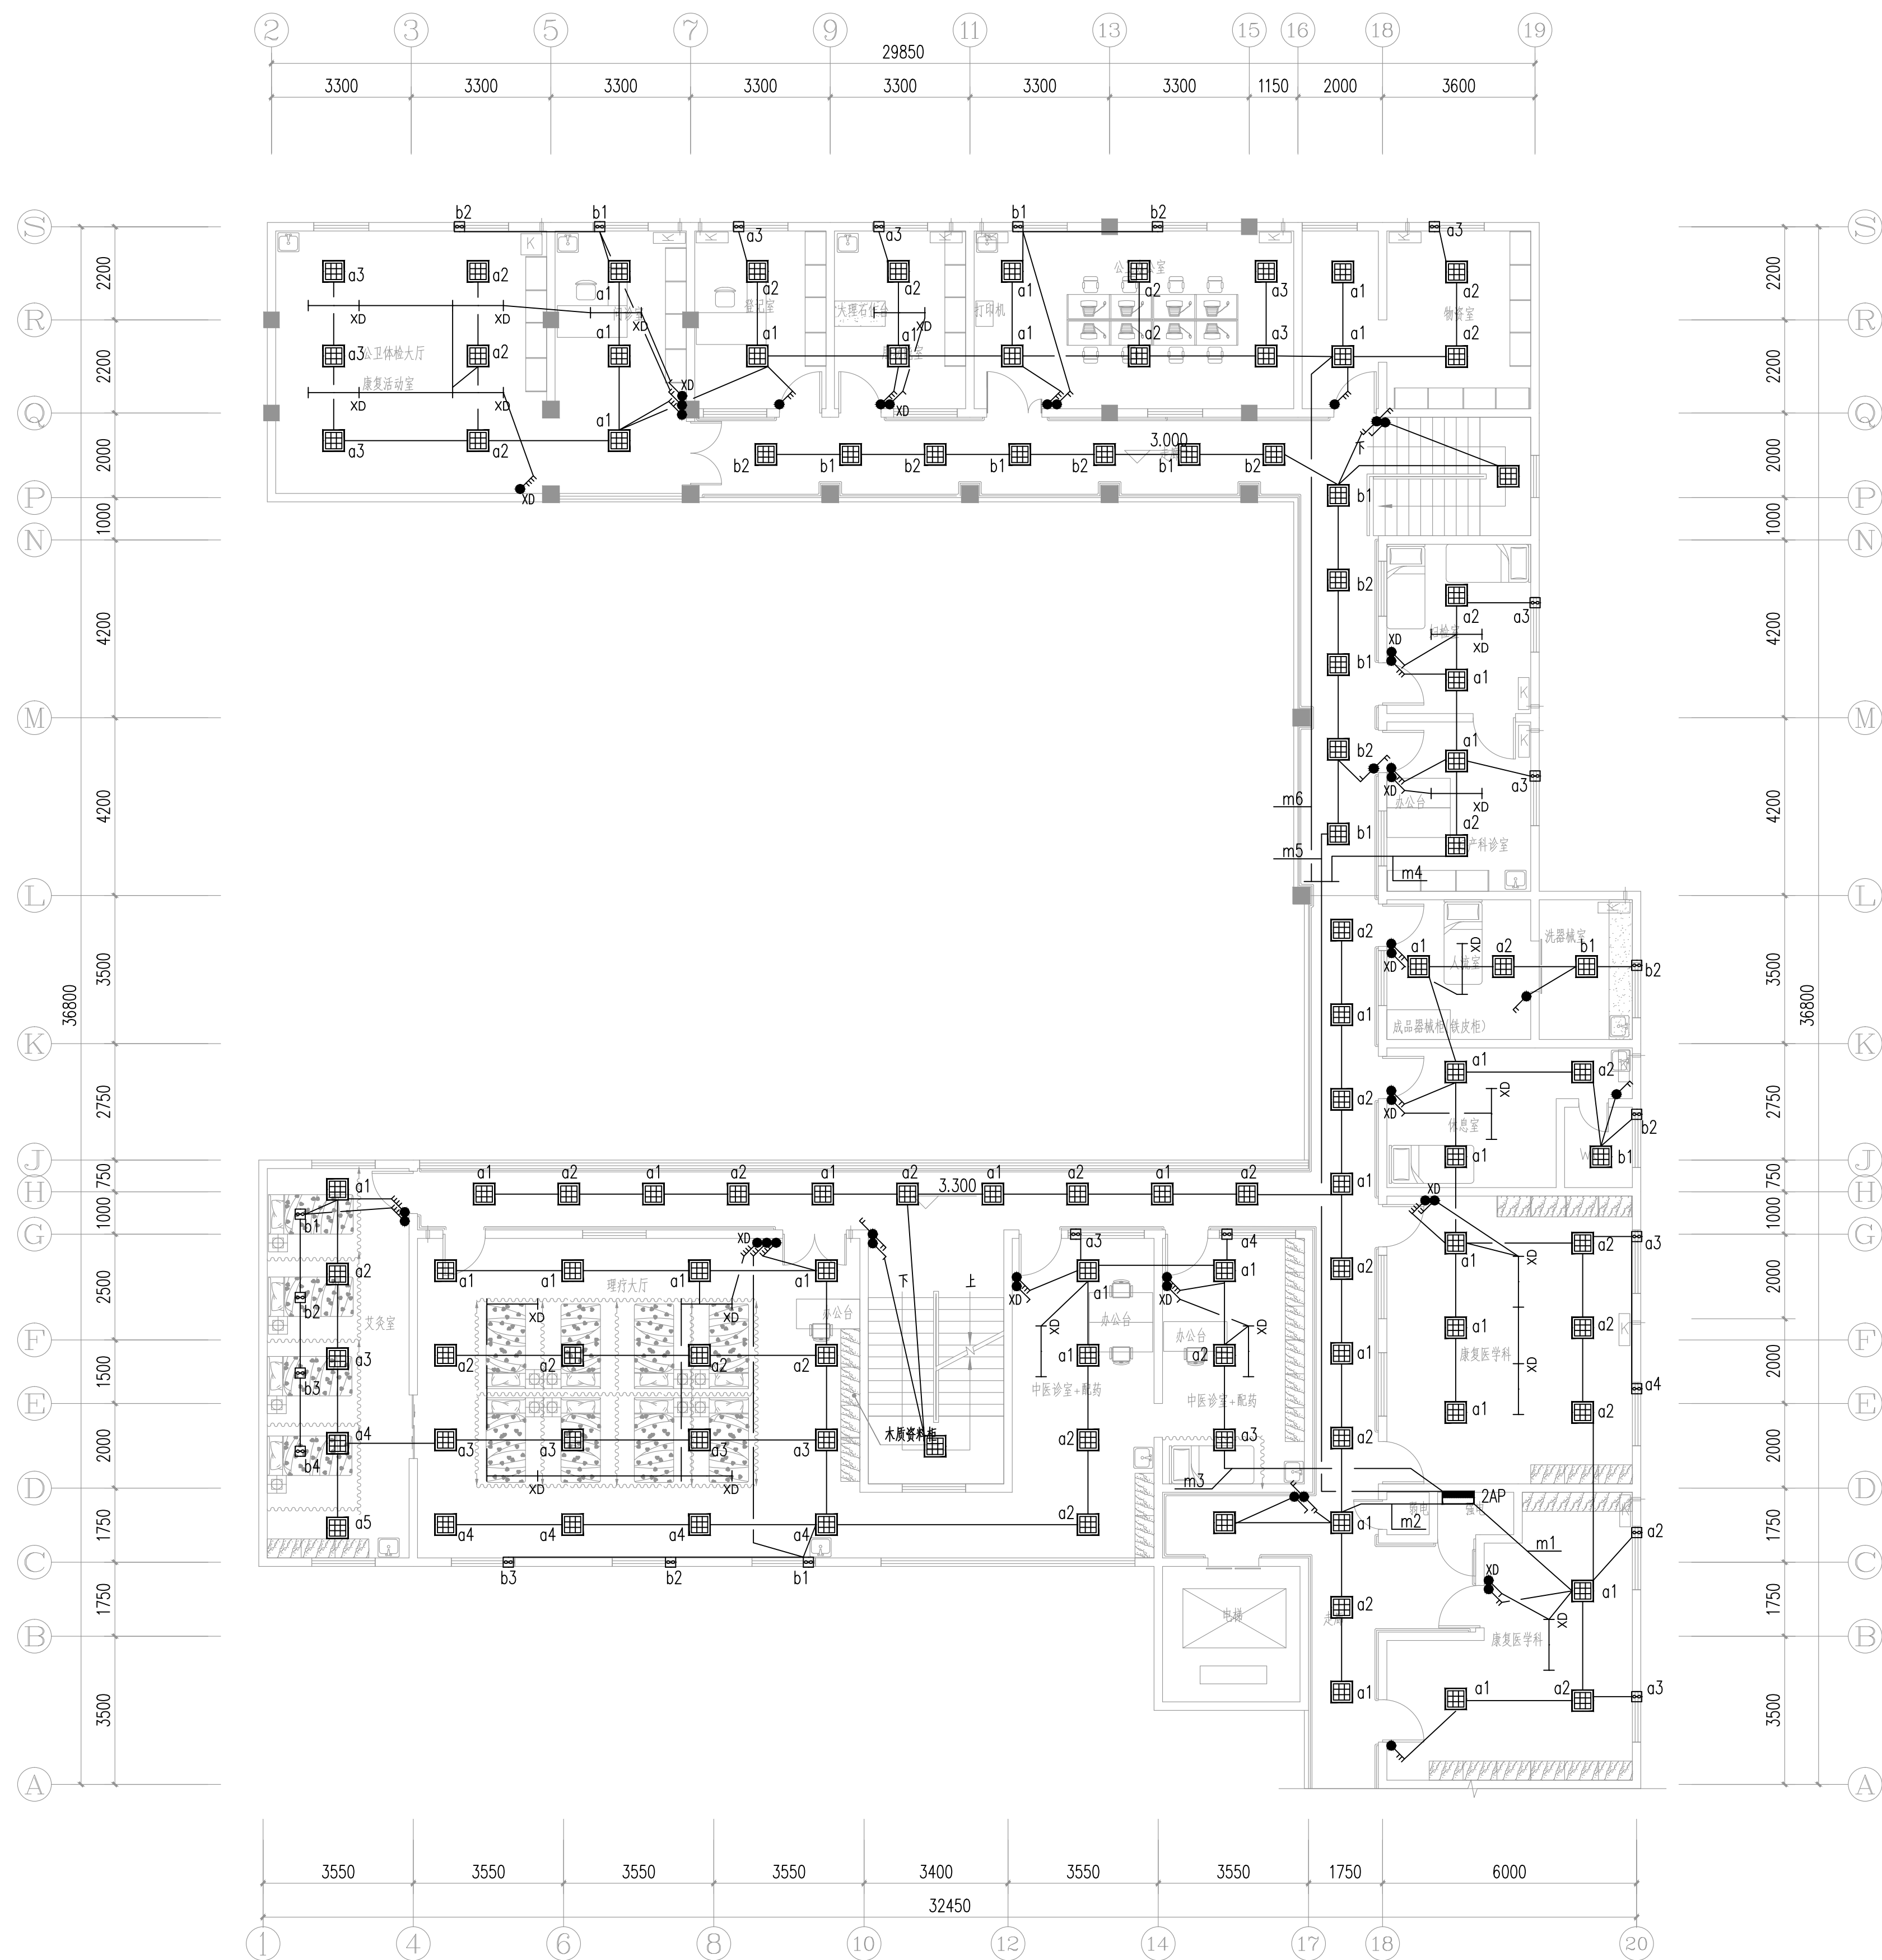

二层照明平面图 1:100

图例：

符号图案	说明
	300*300集成吊顶模块(卫生间灯具内嵌) LED 18W 6000K
	500*500(LED平板灯内嵌) LED 28W 6000K