

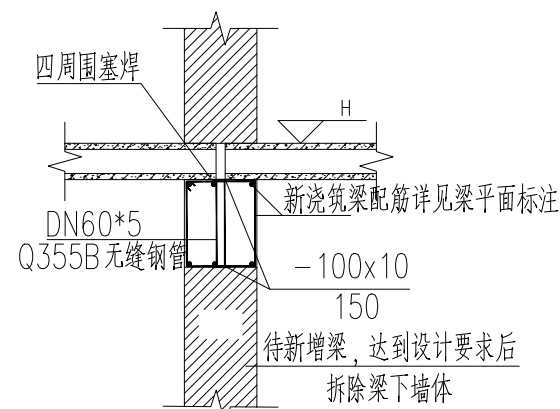


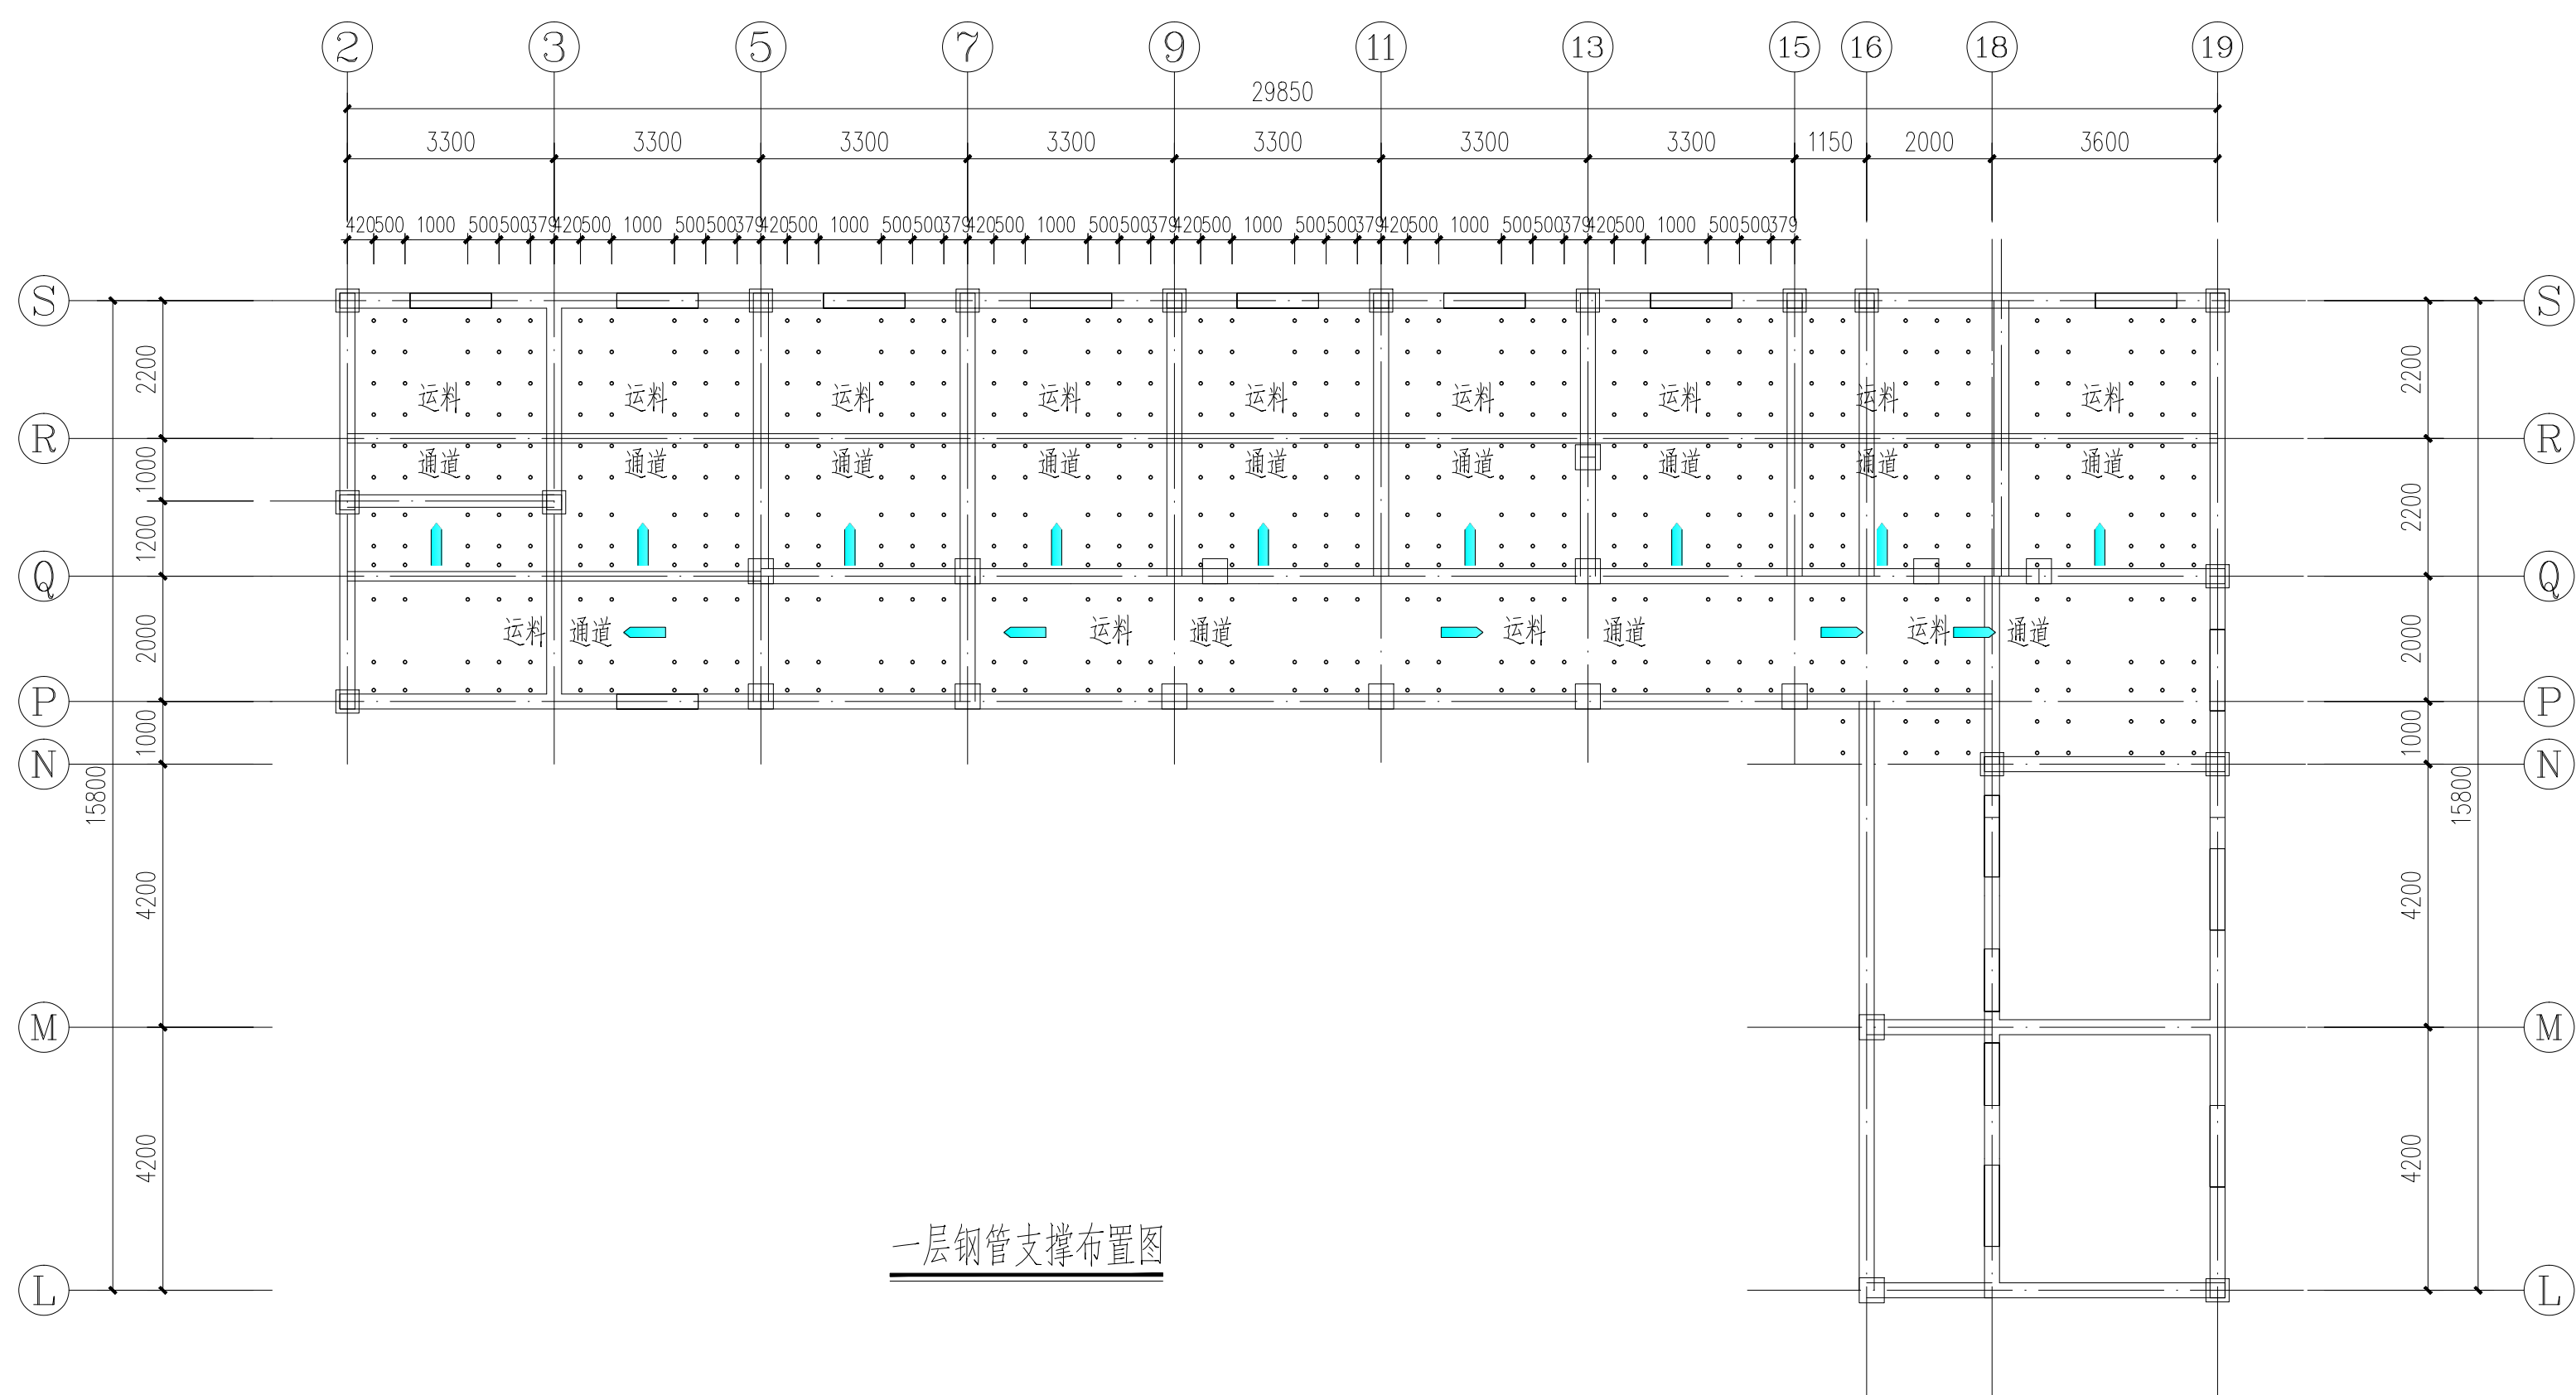

砖墙改梁大样图


- 施工工序: 1. 楼层钢管支撑完成。
2. 沿墙体间距500开槽安置支撑短筋。
3. 拆除支撑短筋中部墙体后绑扎深钢筋。
4. 灌注灌浆料, 待强度达到设计要求后, 再拆除下部墙体。

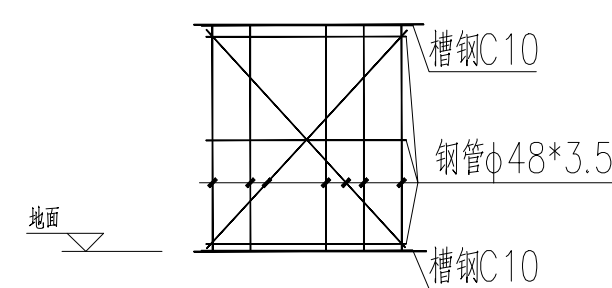



钢管支撑立面南立面图

说明:

1. 梁、柱加固前应先做钢管支撑。
2. 钢管支撑完成后方可进行梁、柱加固,且梁柱加固需进行跳仓施工,不得相邻梁、柱同时进行加固施工,且墙改加固应由上向下施工。
3. 需加固梁、柱加固施工完成后且混凝土强度达到设计要求后方可进行相邻梁、柱进行加固施工。
4. 待需加固梁、柱全部加固施工完成后方可拆除钢管支撑。

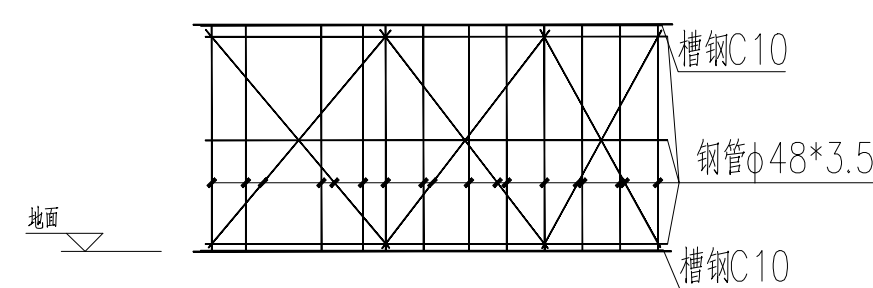


钢管支撑东面南立面图

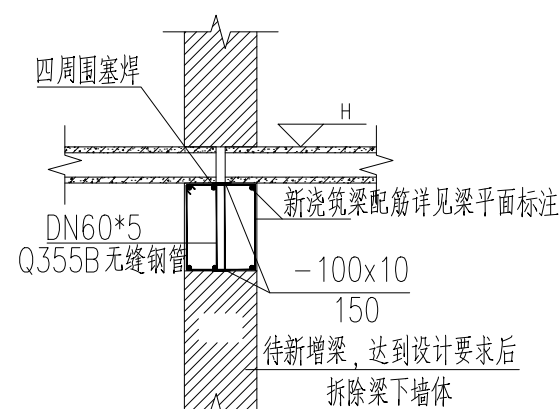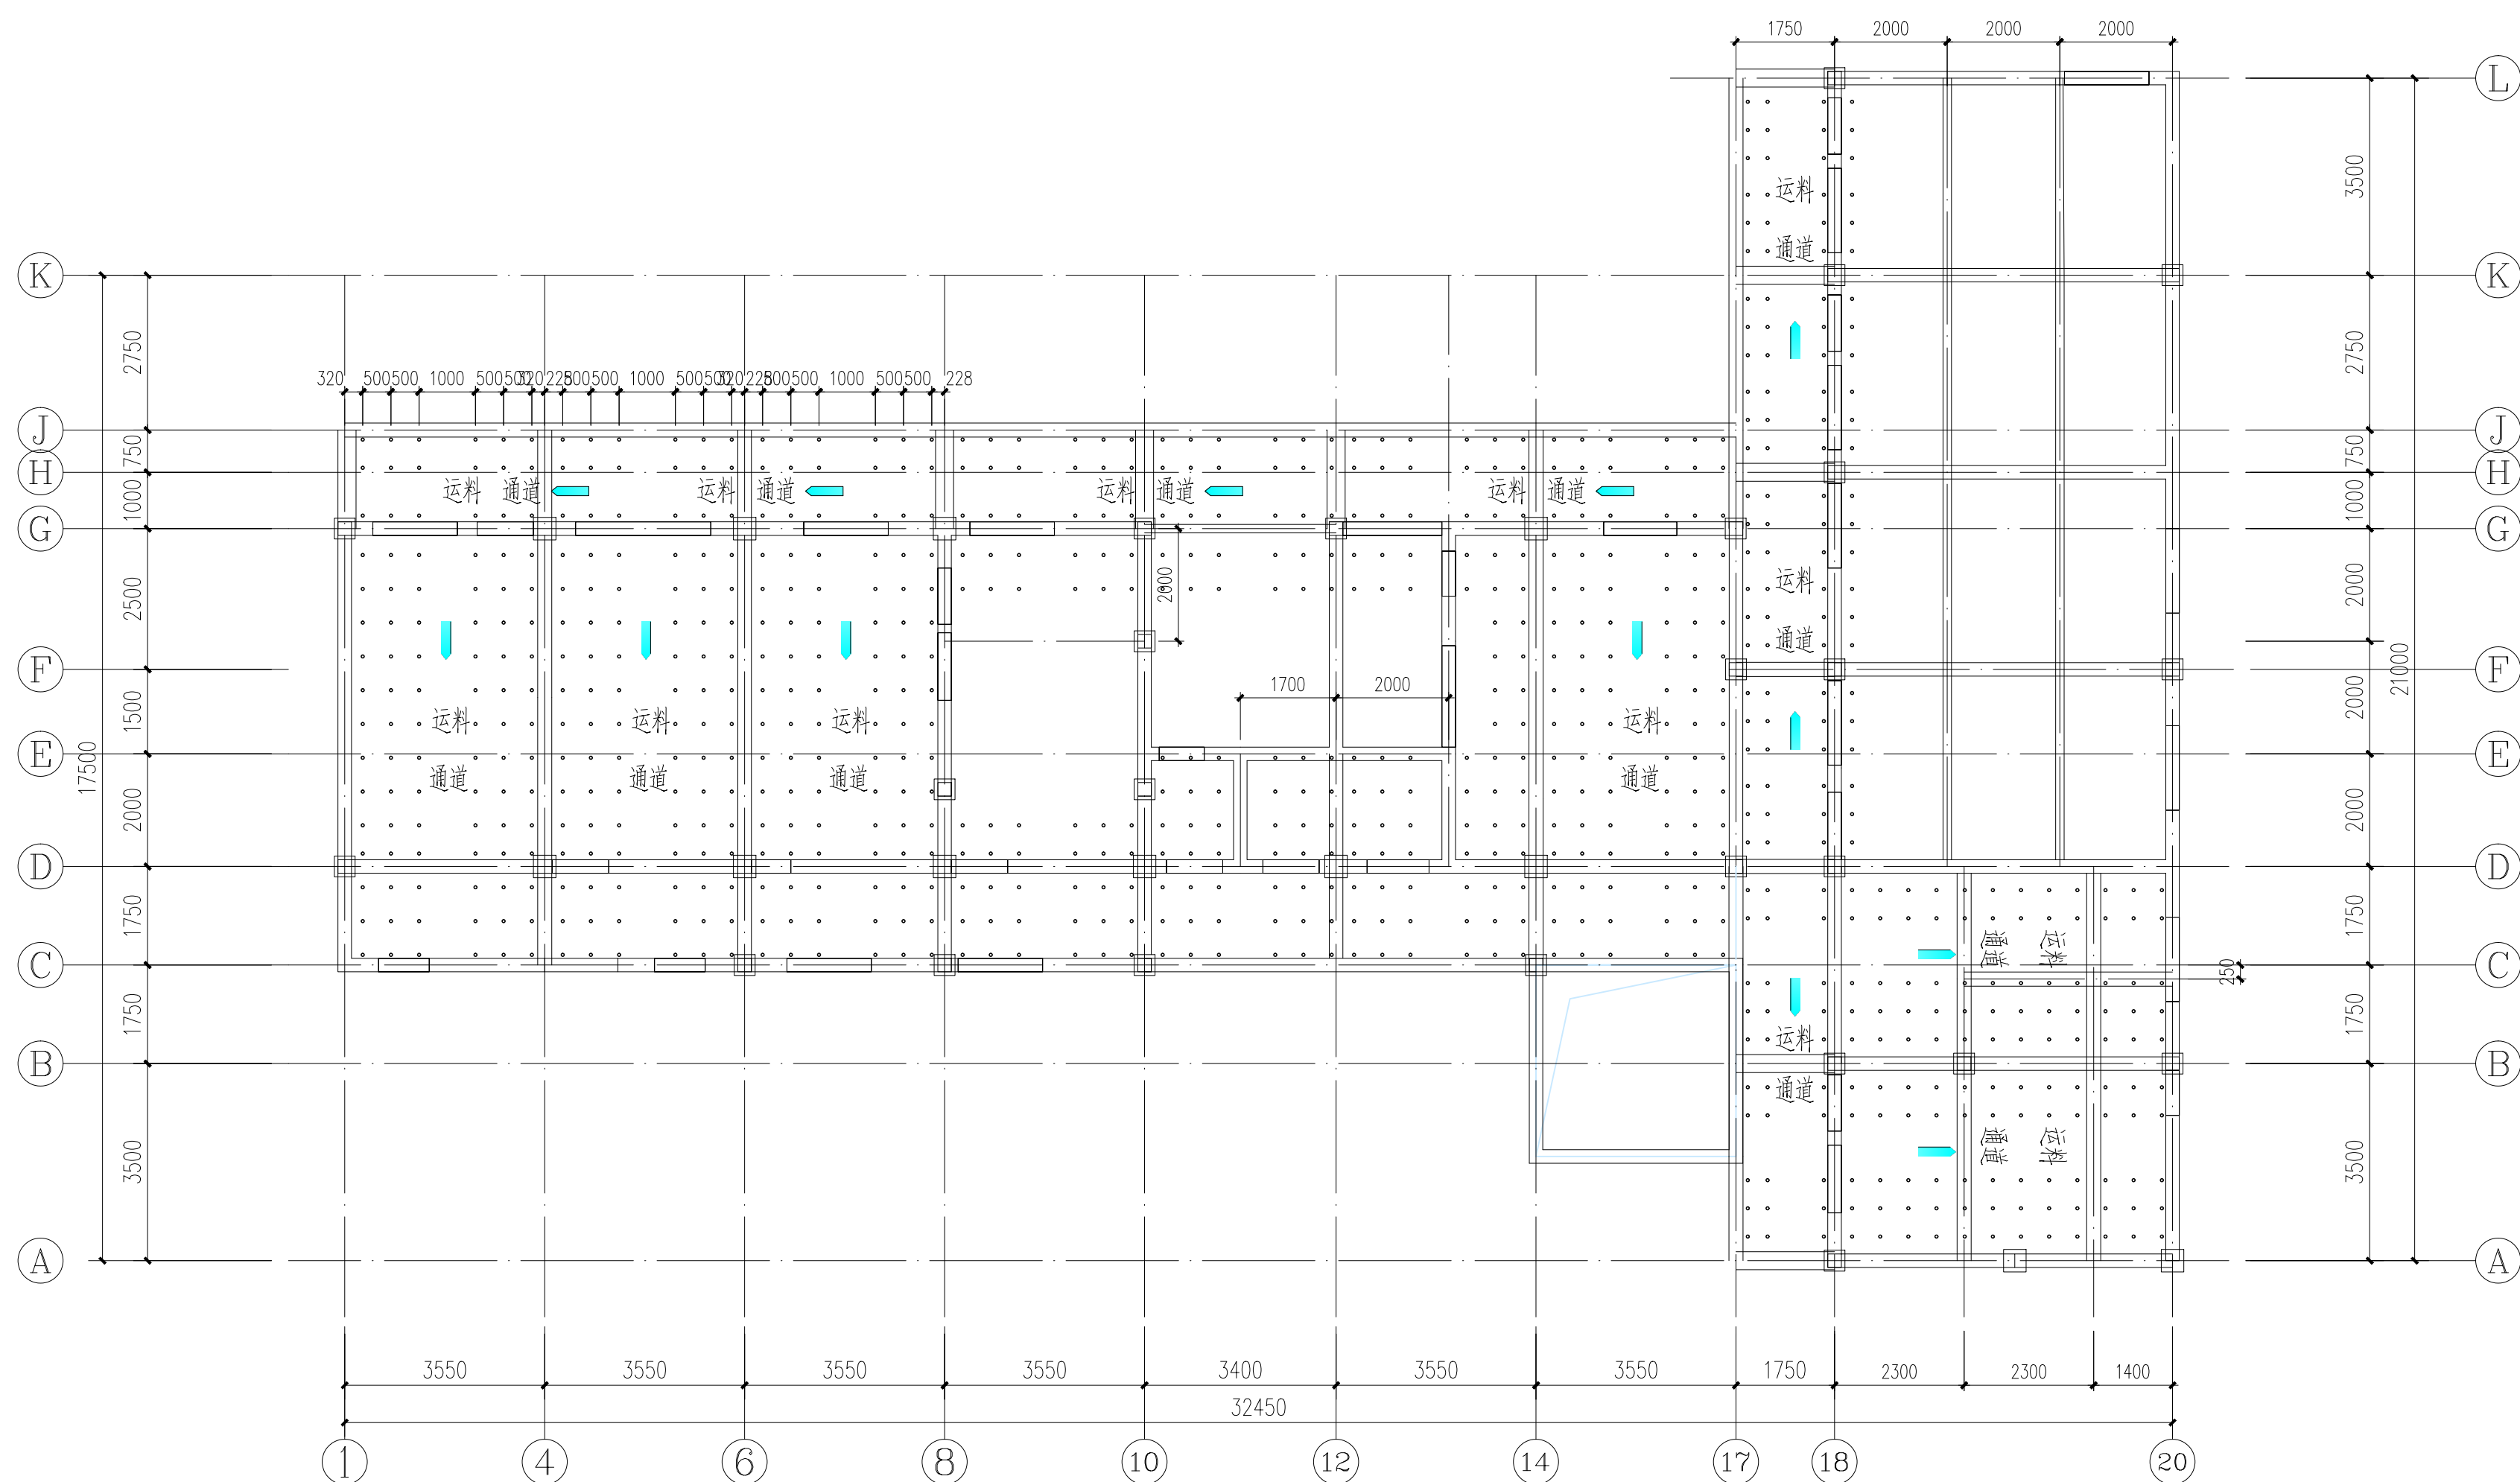

砖墙改梁大样图


- 施工工序: 1. 楼层钢管支撑完成。
2. 沿墙体间距500开槽安置支撑短筋。
3. 拆除支撑短筋中部墙体后绑扎梁钢筋。
4. 灌注灌浆料, 待强度达到设计要求后, 再拆除梁下墙体。

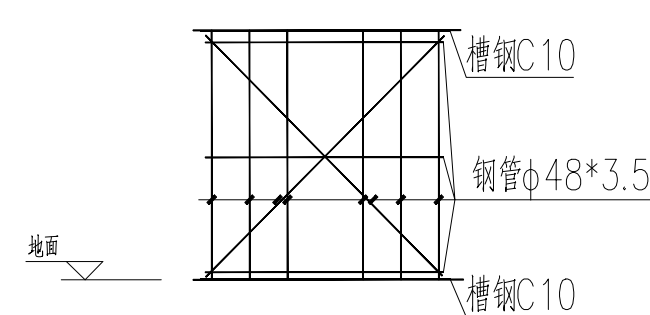

钢管支撑立面南立面图

说明:

1. 梁、柱加固前应先做钢管支撑。
2. 钢管支撑完成后方可进行梁、柱加固,且梁柱加固需进行跳仓施工,不得相邻梁、柱同时进行加固施工,且墙改加固应由上向下施工。
3. 需加固梁、柱加固施工完成后且混凝土强度达到设计要求后方可进行相邻梁、柱进行加固施工。
4. 待需加固梁、柱全部加固施工完成后方可拆除钢管支撑。

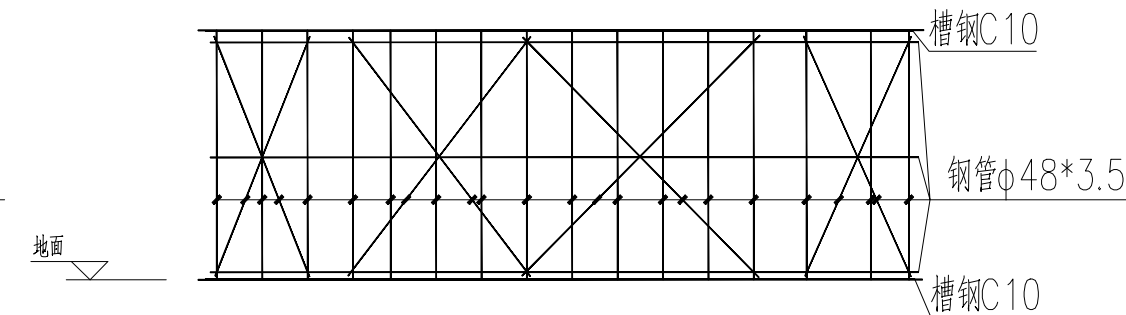

钢管支撑东面东立面图

联系电话: 0371-58576067
备 注:

100

设计签字栏			
审定人	王继光	王继光	
审核人	聂世敏	聂世敏	
项目负责人	耿建平	耿建平	
专业负责人	聂世敏	聂世敏	
校对人	盛 彬	盛彬	
设计人	陈 彬	陈彬	
制 图 人	陈 彬	陈彬	
会签栏			
建 筑		结构	
给排水		电气	
暖通			

建设单位

韶关市浈江区犁市镇中心卫生院

第 10 页 共 10 页

项目名称	沁河区利丰镇中、小学图书名称表
------	-----------------

危房加固改造修复项目设计

子项名称

淡江区犁市镇中心卫生院业务楼

危房加固改造修复项目设计

图纸名称

钢管支撑布置图

[illegible]