



中誉恒信工程咨询有限公司
ZHONGYUENGLIN ENGINEERING CONSULTING CO.,LTD

建筑行业（建筑工程）	甲级
城乡规划编制	乙级
市政行业（排水 给水 道路 桥梁）	乙级
风景园林工程设计专项	乙级
人防工程	乙级
工程勘察专业类	乙级
农林行业	乙级

联系电话：0371-68576967

备 注：

设计签字栏			
审 定 人	王继光	王继光	
审 核 人	聂世敏	聂世敏	
项目负责人	原建平	原建平	
专业负责人	聂世敏	聂世敏	
校 对 人	陈 彬	陈 彬	
设 计 人	陈 彬	陈 彬	
制 图 人	陈 彬	陈 彬	

全签栏			
建 筑		结 构	
给排水		电 气	
暖 通			

建设单位

韶关市浈江区犁市镇中心医院

项目名称

浈江区犁市镇中心医院业务楼

危房加固改造修复项目设计

子项名称

浈江区犁市镇中心医院业务楼


危房加固改造修复项目设计

图纸名称


1#楼加固平面布置图

单位出图章


图纸未加盖本图出图章及设计注册章无效

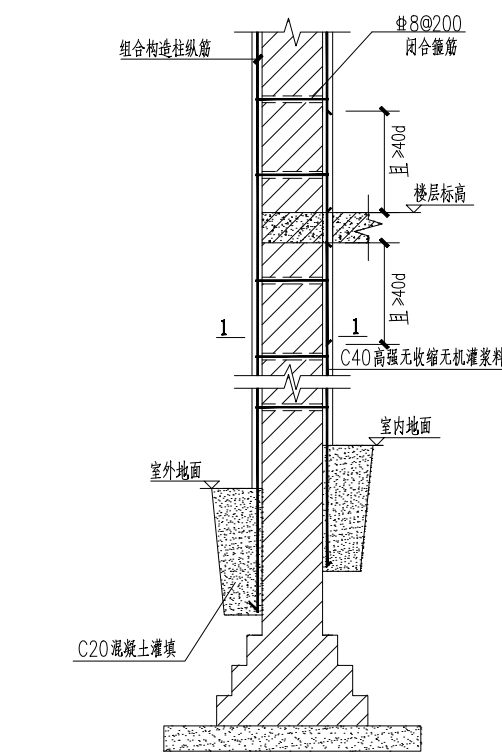


外墙增设高强无机纤维砂浆组合构造柱(XZGZ)大样
如若XZGZ处有原砌构造柱，则XZGZ取消

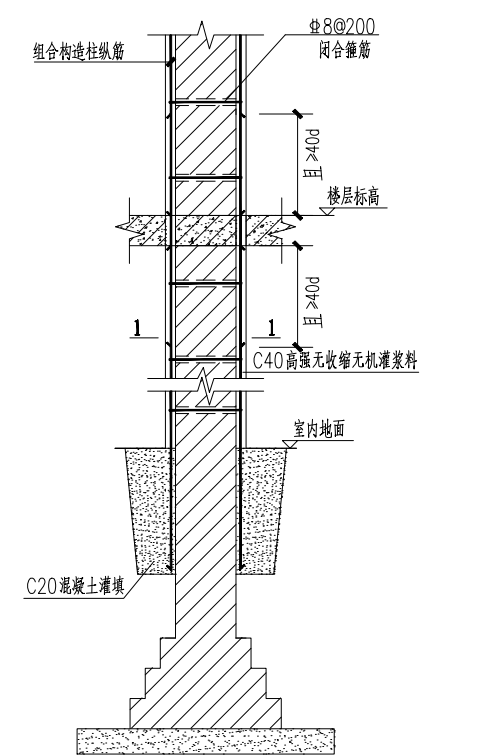


内墙增设高强无机纤维砂浆组合构造柱(XZGZ)大样
如若XZGZ处有原砌构造柱，则XZGZ取消

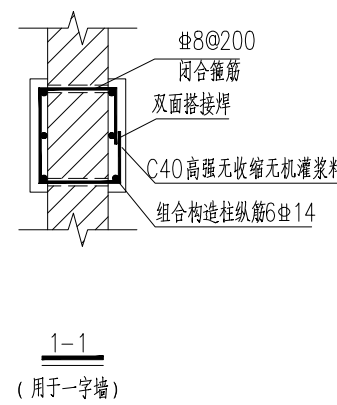


1-1
(隔千一字墙)
XZGZ1

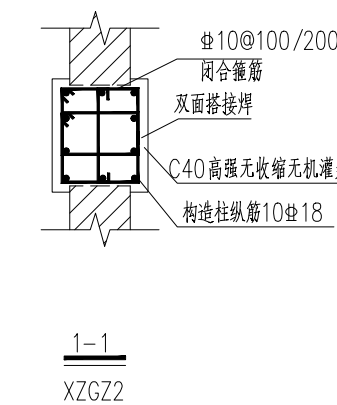

1-1
XZGZ2

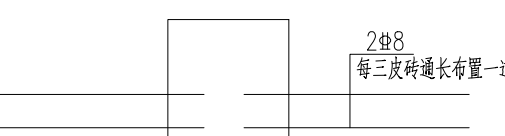


新增KZ与新增砖墙拉结点

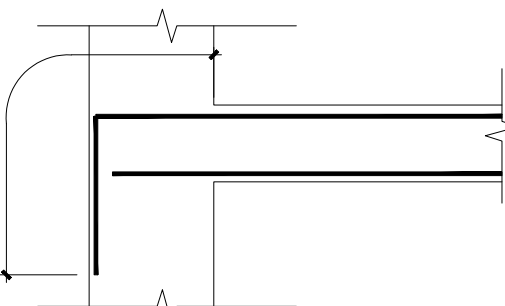


增L与新增GZ大样图

说明：


- 植筋钢筋与混凝土边缘之间的距离不宜小于5d及100mm。
- 植筋系统的基材混凝土强度等级不得低于 C20。

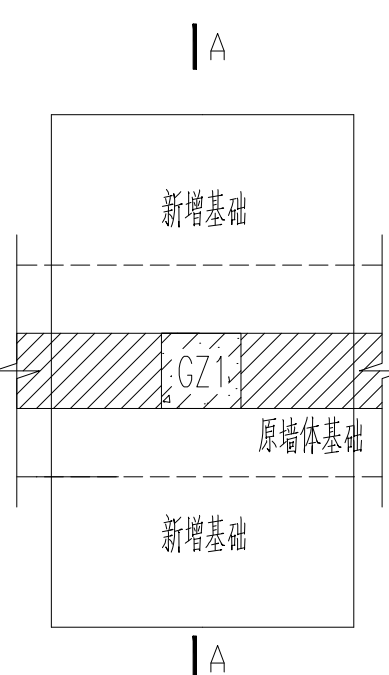


XZKZ1基础加固平面图

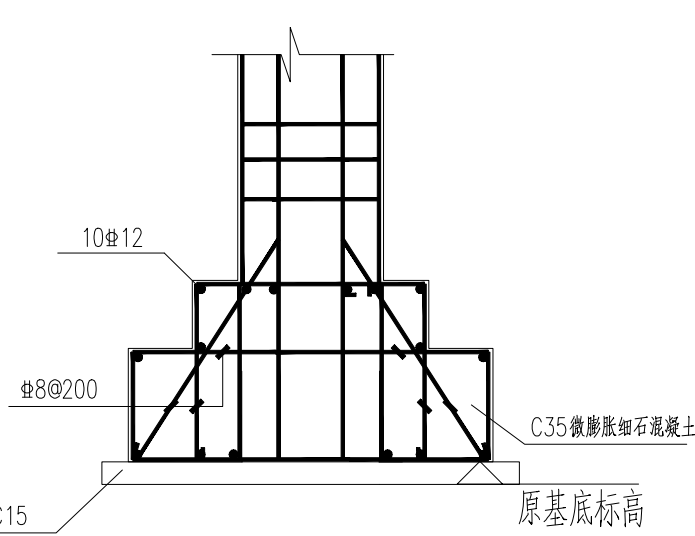


A-A

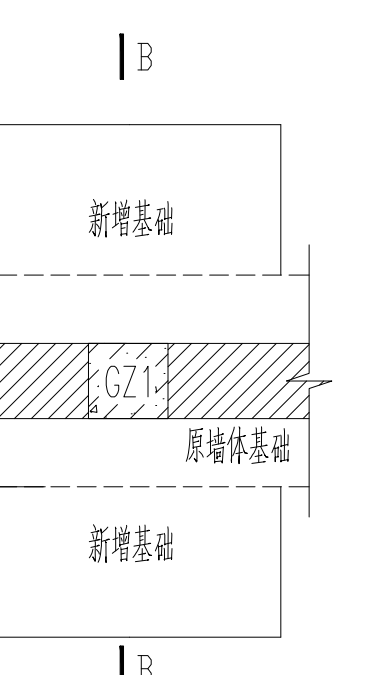

构造柱基础加固平面图

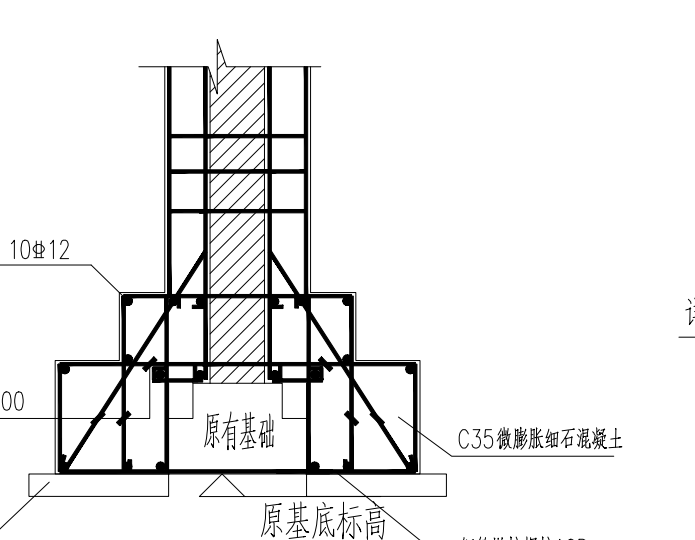


B-B

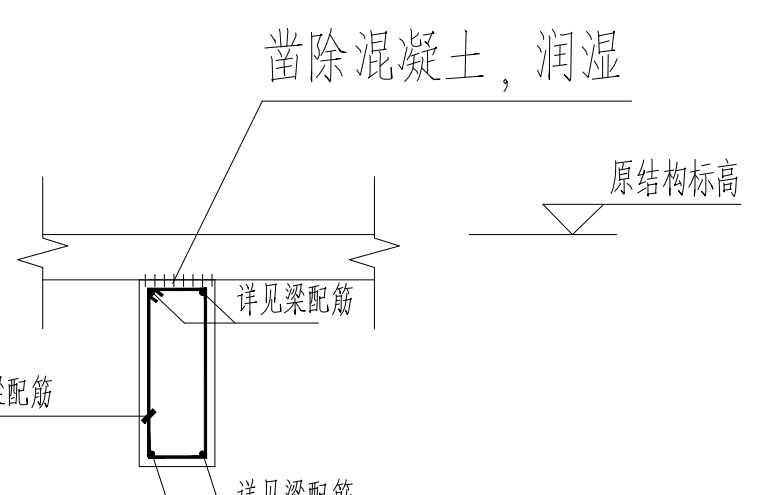

新增梁大样图

说明：


- 图例详见《砖混结构加固与修复》15G611，加固表示方法详见《建筑结构加固施工图设计表示方法 建筑结构加固施工图深度图样》07SG111-1、2。
- 本工程为改造工程，具体尺寸以现场实测值为准；如有与图纸尺寸不符需及时通知设计单位。
- 梁加固采用C40灌浆料加固。
- 当采用钢筋混凝土面层加固砌体构件时，原砌体与后浇混凝土面层之间应做界面处理。
- 植筋钢筋与混凝土边缘之间的距离不宜小于5d及100mm。
- 植筋系统的基材混凝土强度等级不得低于 C20。

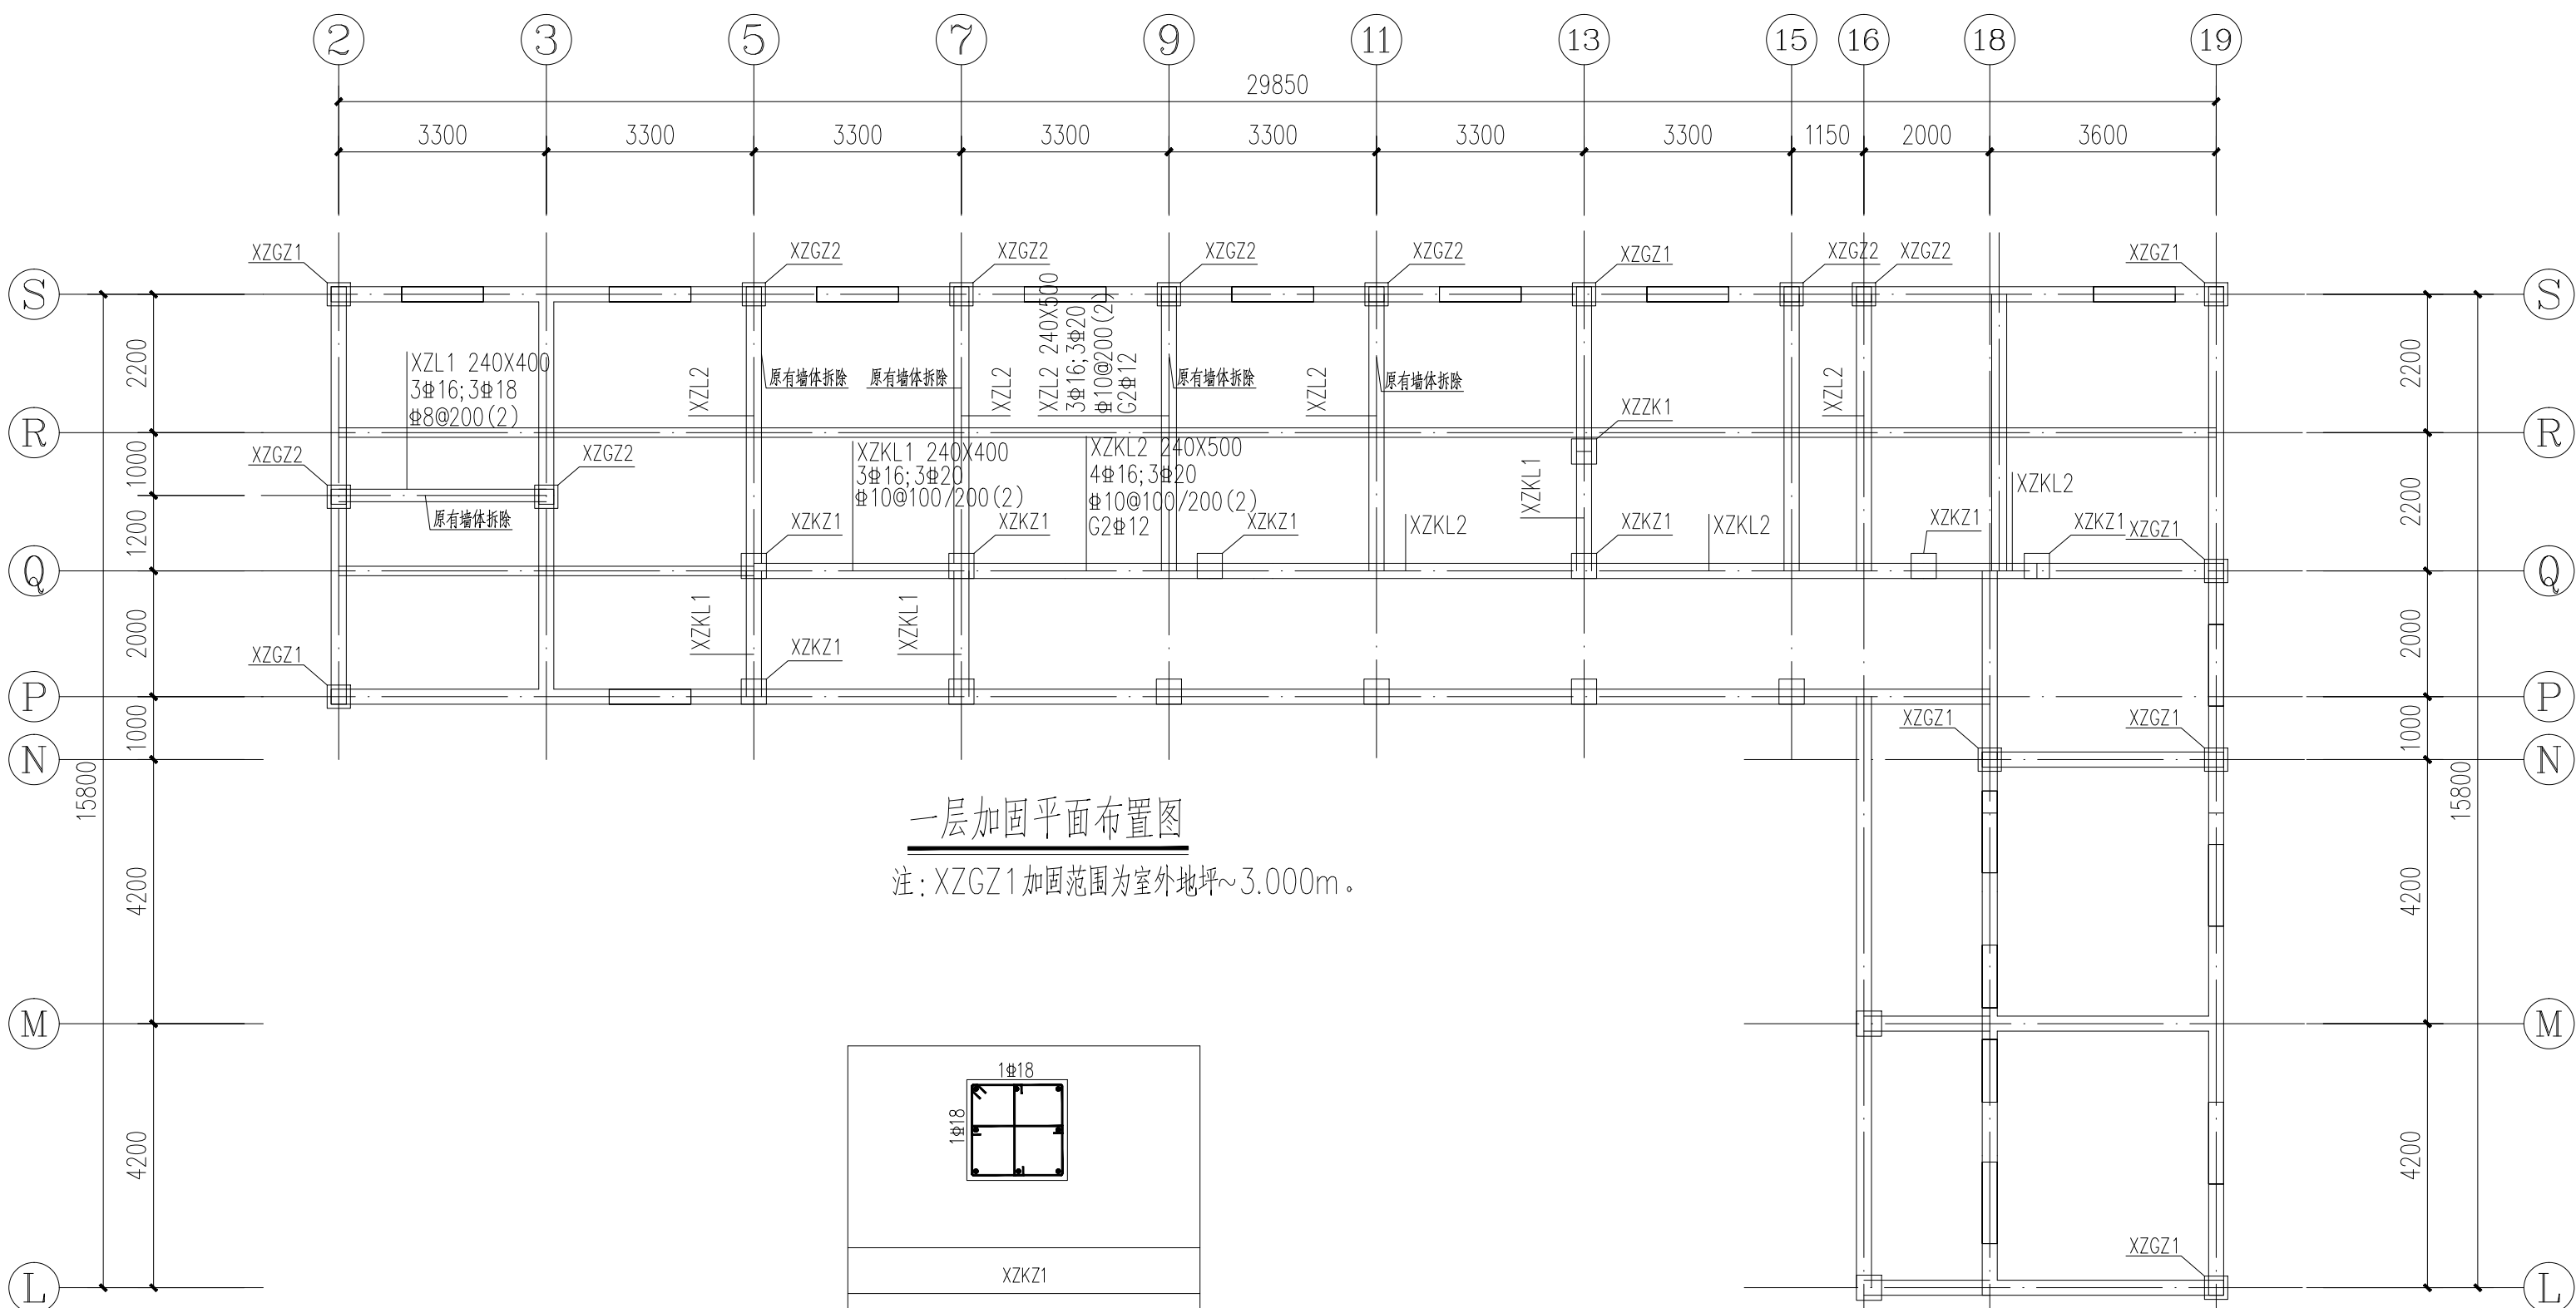

一层加固平面布置图

注：XZGZ1加固范围为室外地坪~3.000m。

XZKZ1
基础顶~3.000
8#18
#8@100/200

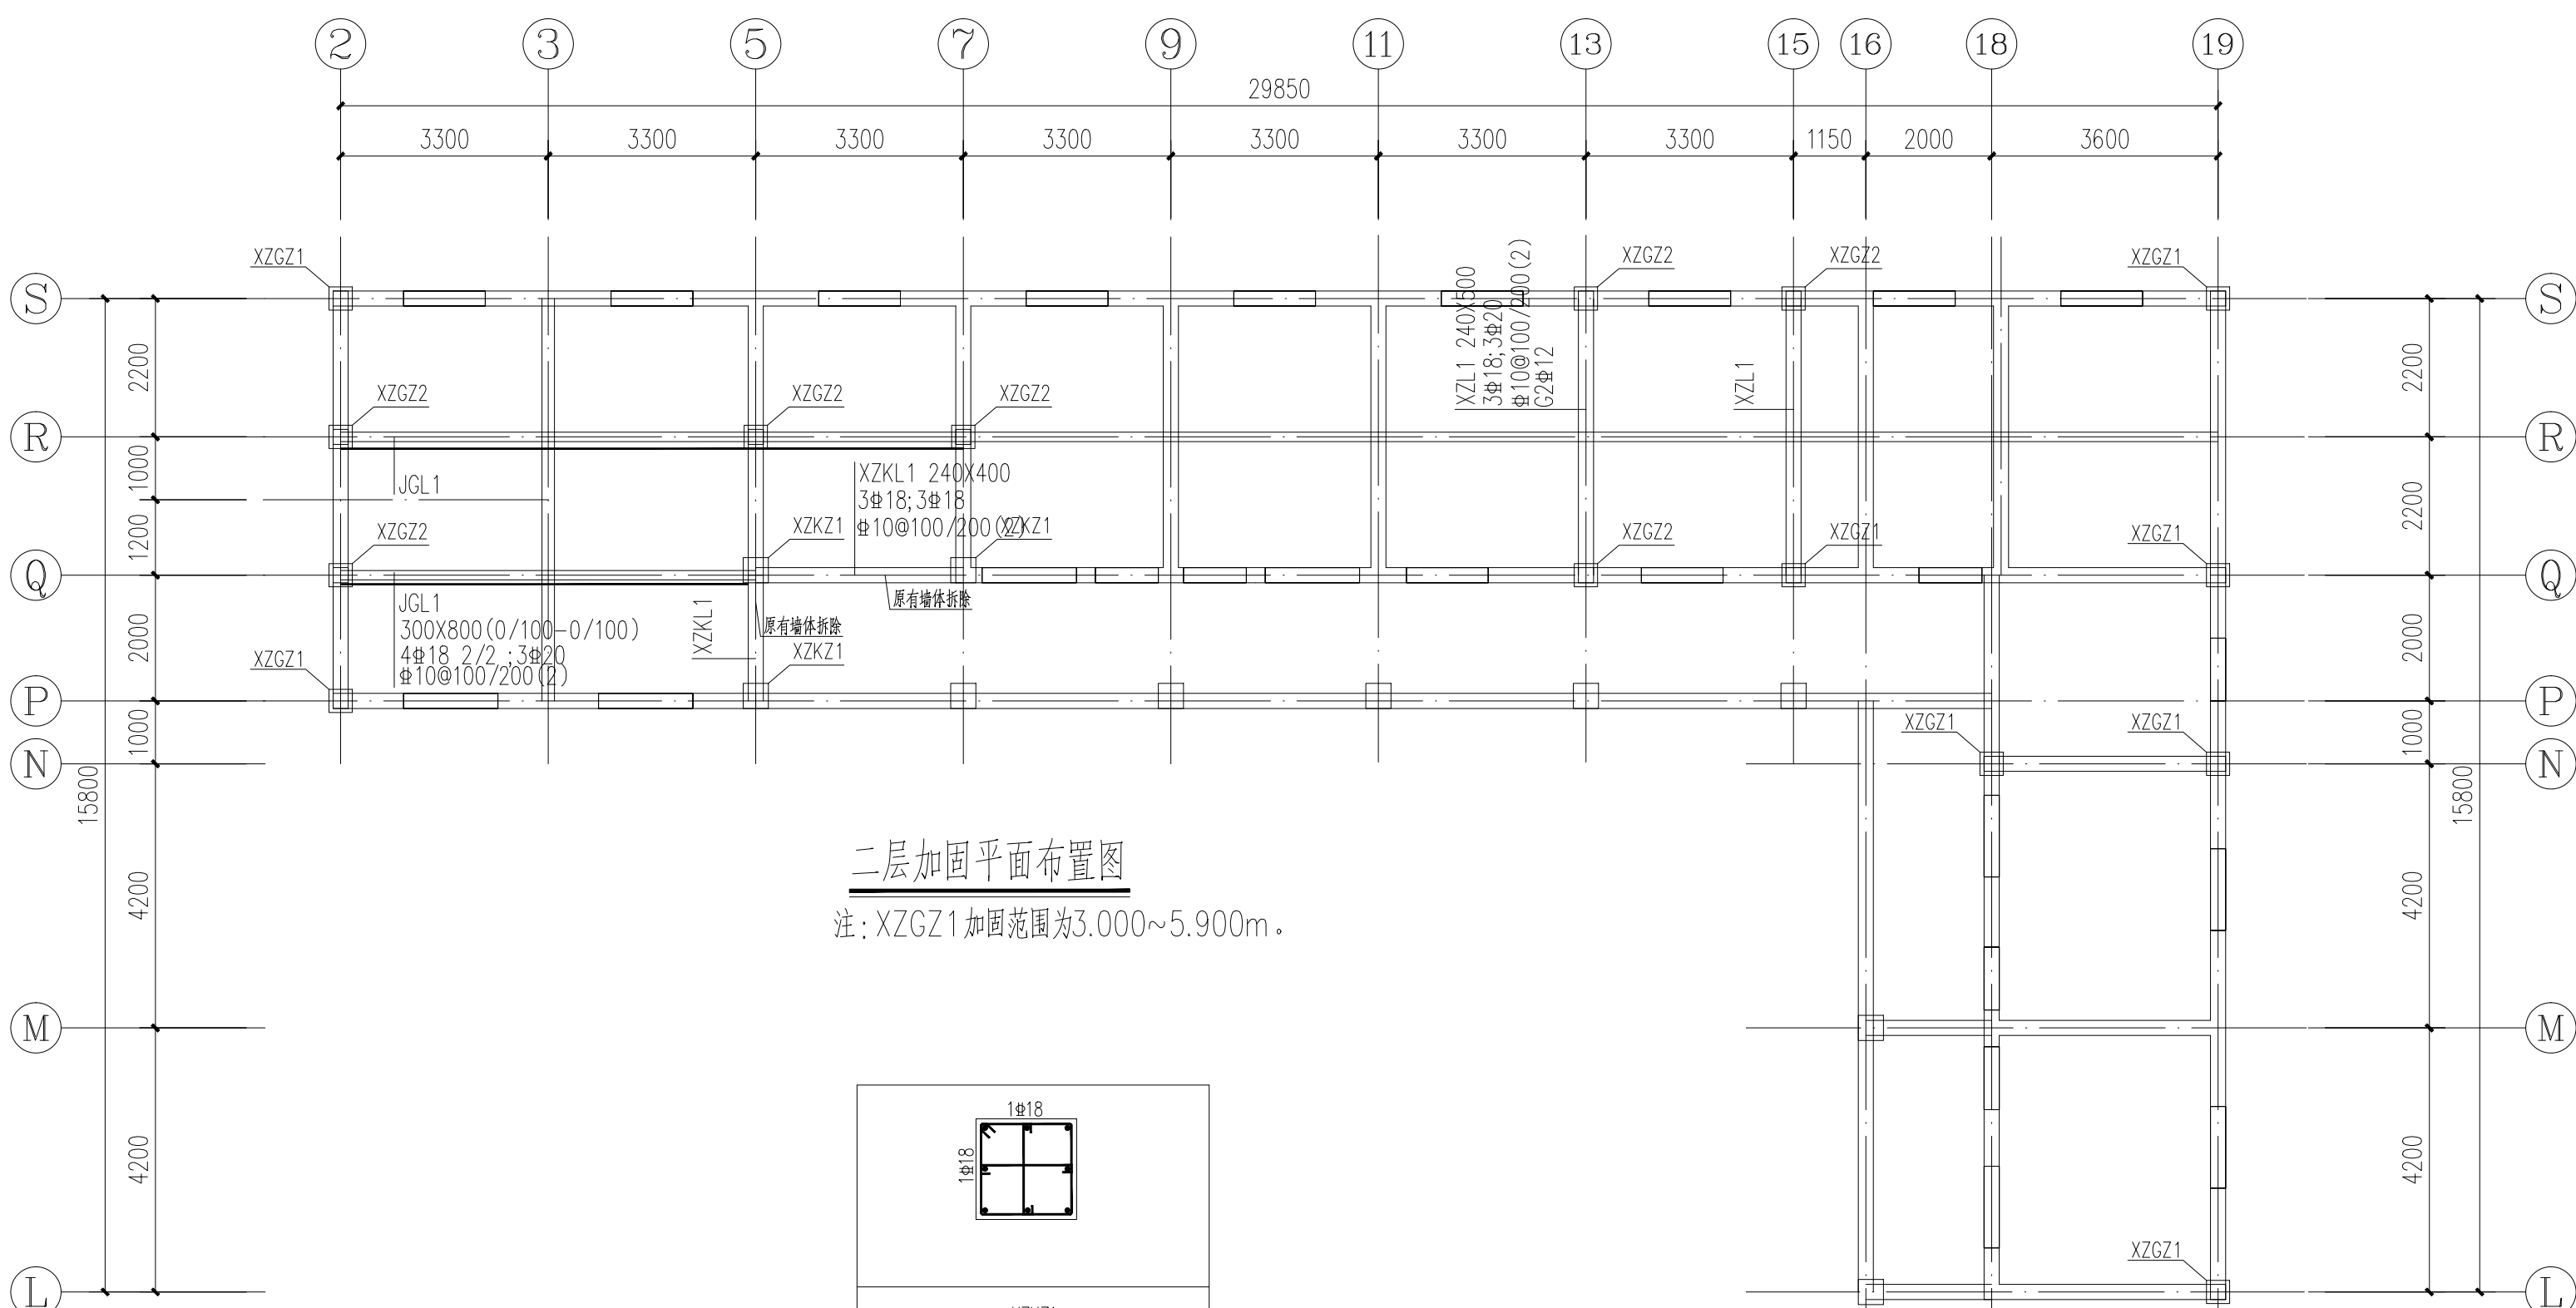

二层加固平面布置图

注：XZGZ1加固范围为3.000~5.900m。

XZKZ1
3.000~5.900
8#18
#8@100/200