



中誉恒信工程咨询有限公司
ZHONGTONGXIN ENGINEERING CONSULTING CO.,LTD

建筑行业（建筑工程）甲级
城乡规划编制乙级
市政行业（排水 给水 道路 桥梁）乙级
风景园林工程设计专项乙级
人防工程乙级
工程勘察专业类乙级
农林行业乙级

联系电话：0371-68576967
备 注：

设计签字栏
审 定 人 王继光 王继光
审 核 人 聂世敏 聂世敏
项目负责人 原建平 原建平
专业负责人 聂世敏 聂世敏
校 对 人 岳 栋 岳 栋
设 计 人 陈 彬 陈 彬
制 图 人 陈 彬 陈 彬

全签栏
建 筑 结 构
给 排 水 电 气
暖 通

建设单位

韶关市浈江区犁市镇中心医院

项目名称
浈江区犁市镇中心医院业务楼
危房加固改造修复项目设计

子项名称
浈江区犁市镇中心医院业务楼
危房加固改造修复项目设计

图纸名称


2#楼一层加固平面布置图

单位出图章

执业注册章

工程编号
阶 段 施 工 图 图 别 结 构
版 次 A 日 期 2024.11
比 例 1:100 图 号 结施-05


图纸未加盖本图出图章及设计注册章无效

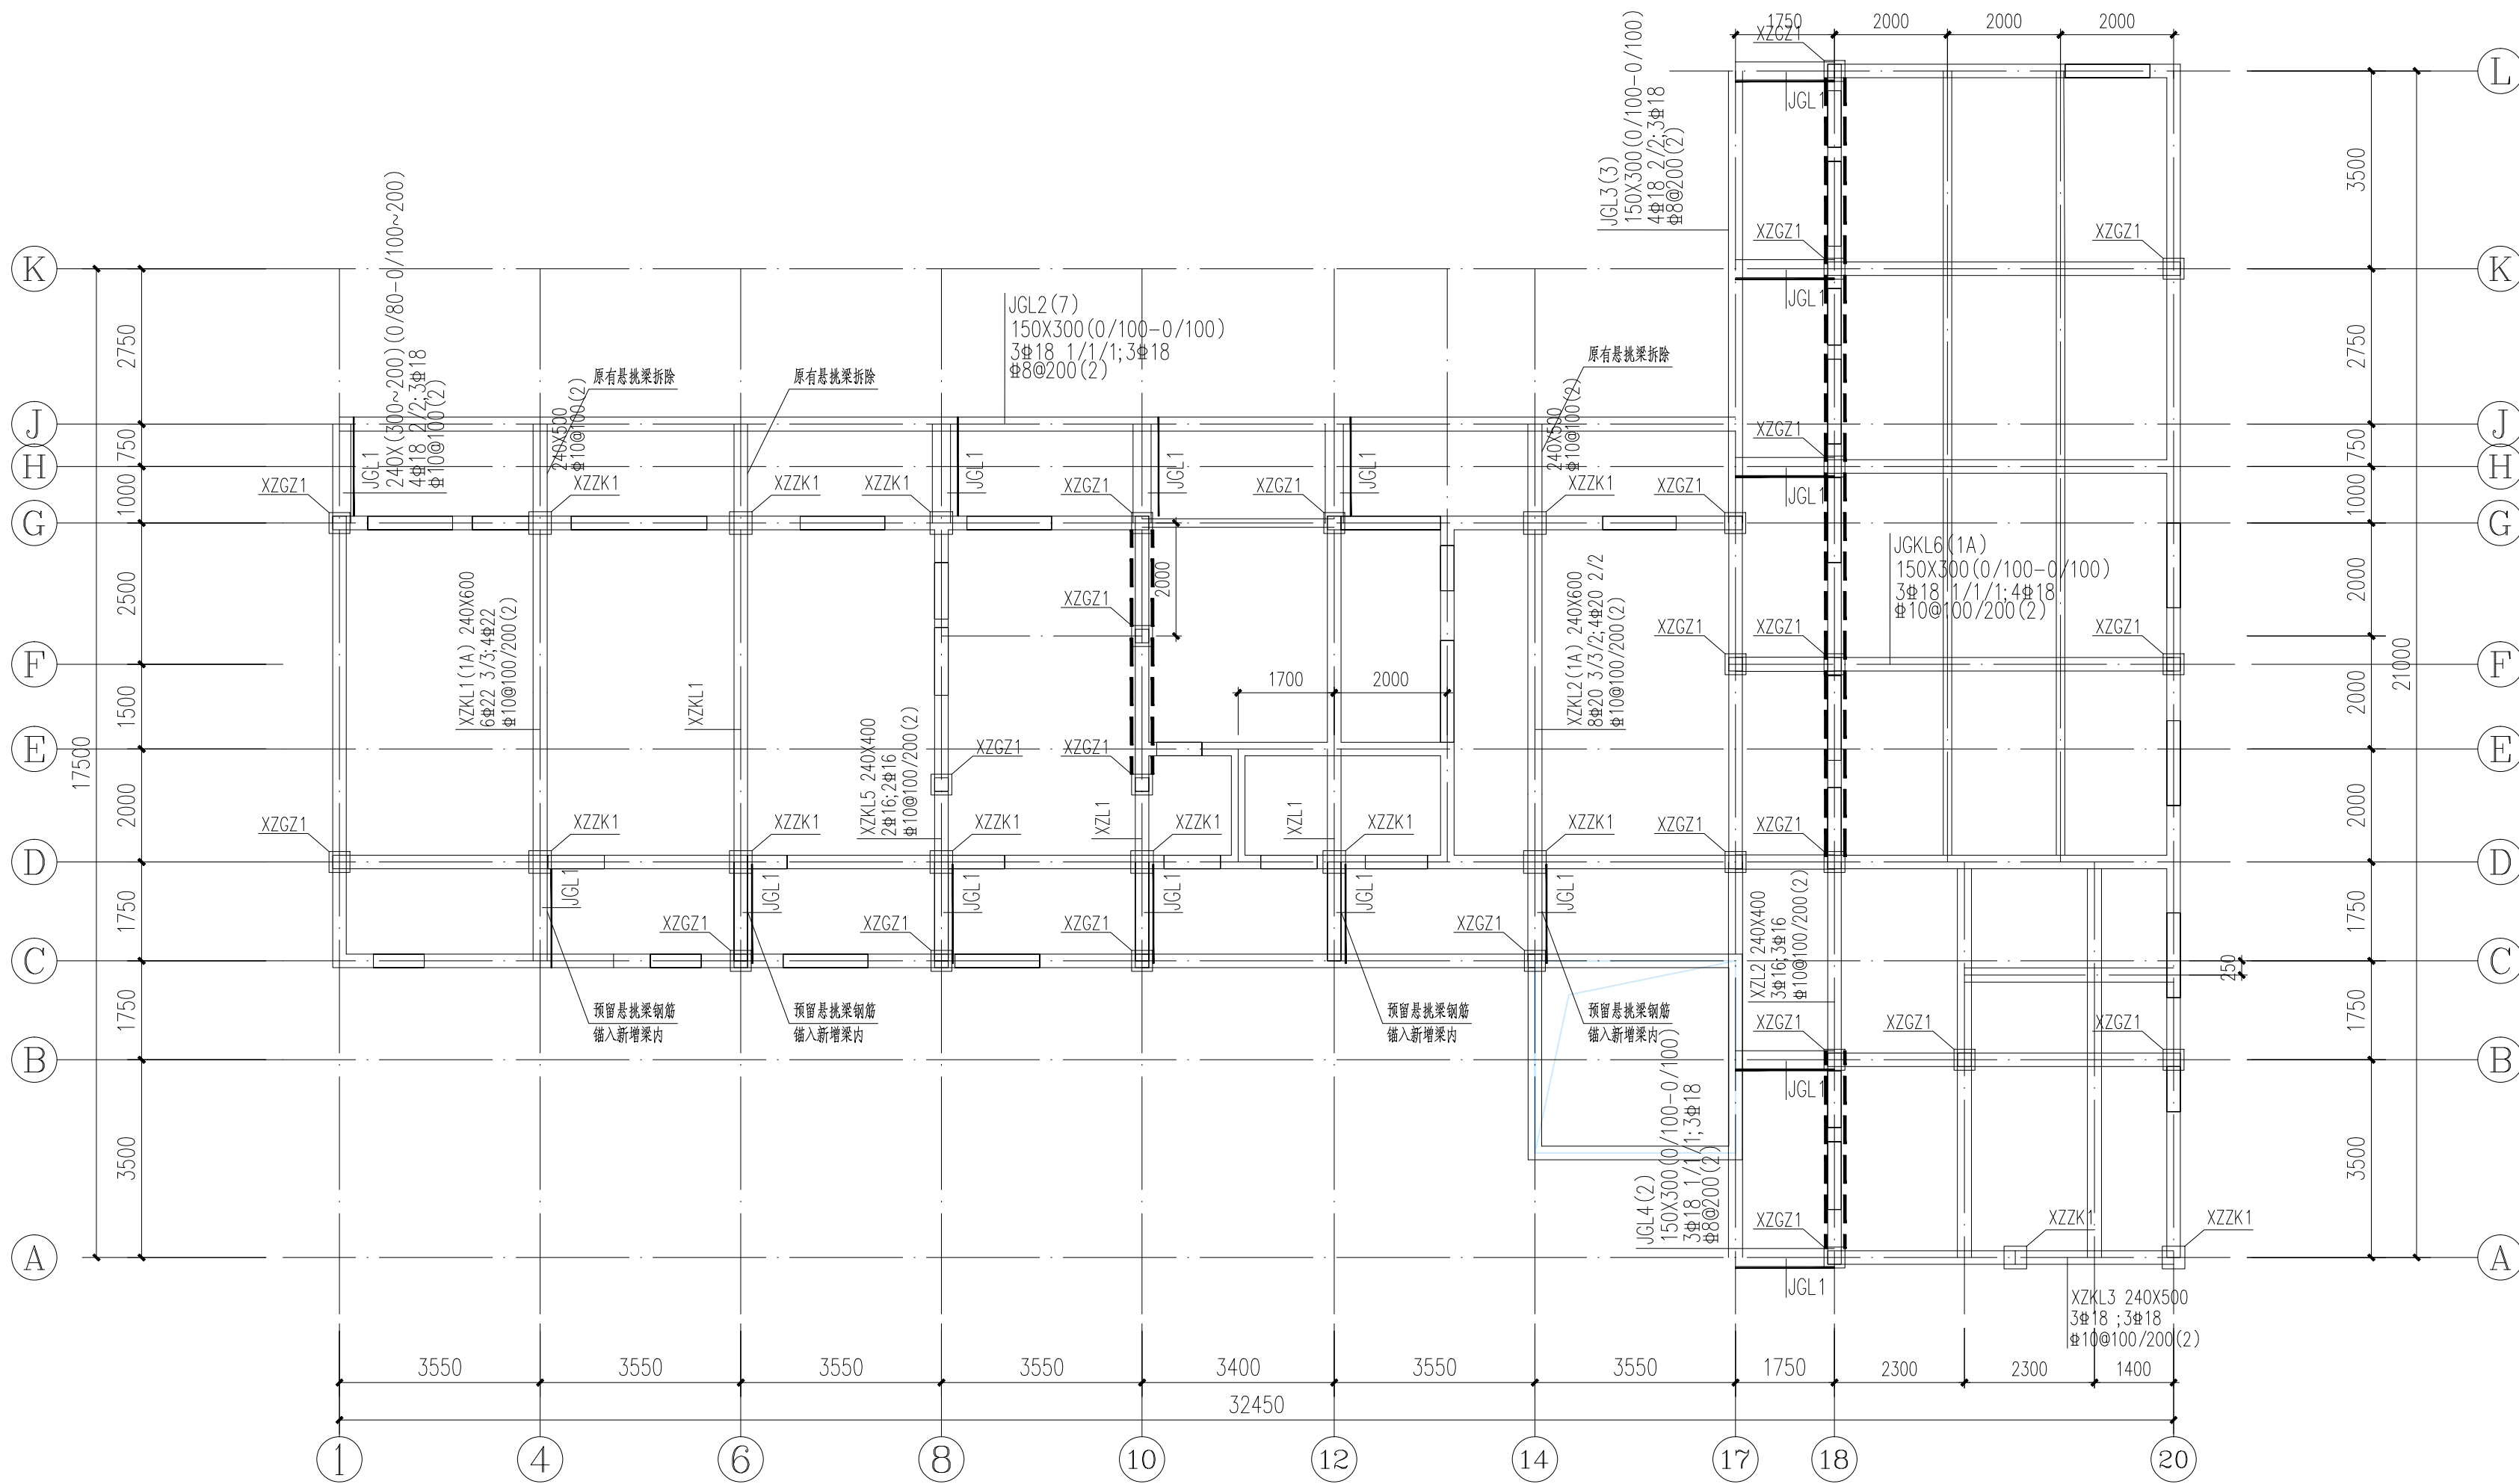


一层加固平面布置图

注：XZGZ1加固范围为室外地坪~3.300m。

钢筋混凝土板墙双面加固,单侧厚度为60mm
混凝土强度等级为C40高强无收缩无机灌浆料



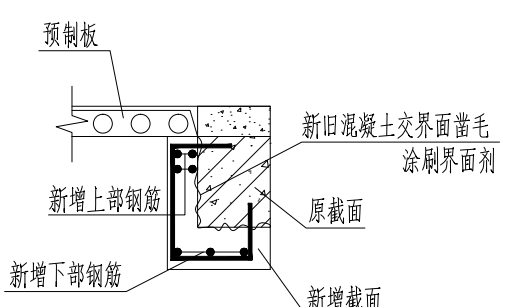


梁增大截面详图类型二(二面加固)

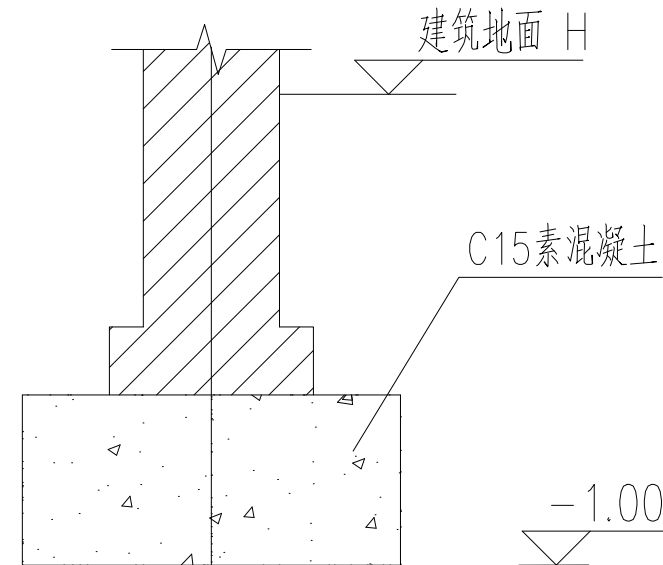


新砌墙基础


墙定位见建筑图

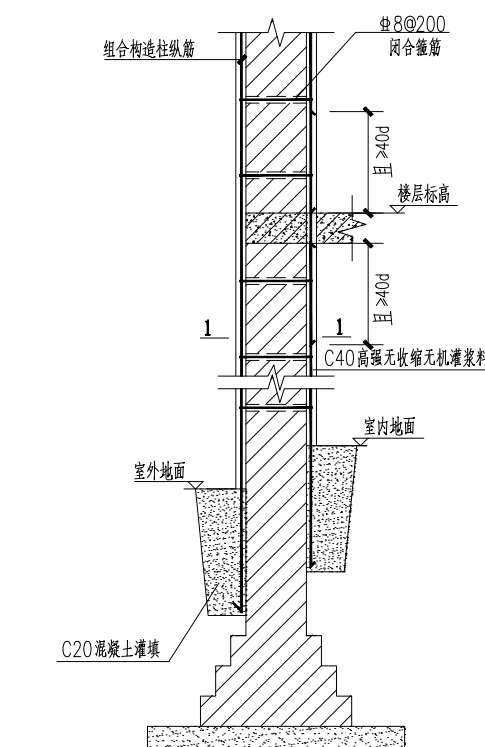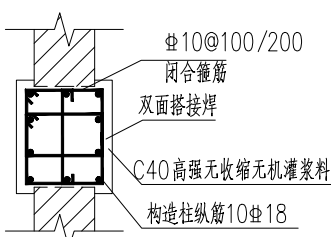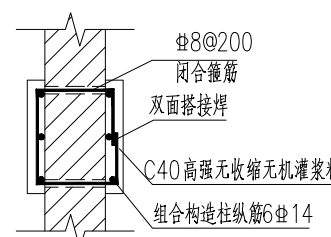


外墙增设高强无收缩无机灌浆料组合构造柱(XZGZ)大样
如若XZGZ处有原始构造柱,则XZGZ取消

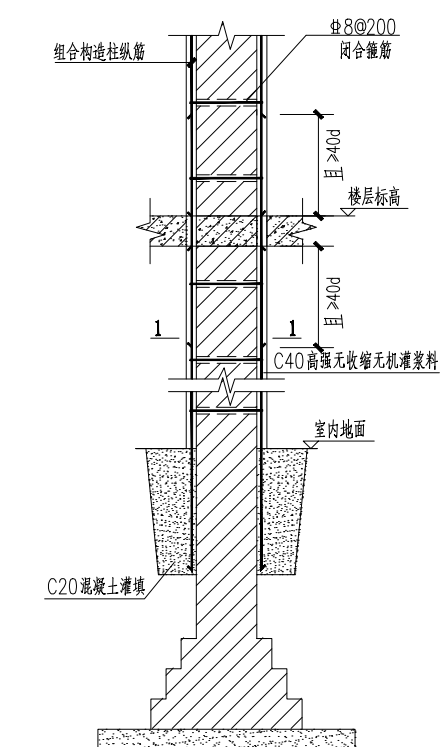


内墙增设高强无收缩无机灌浆料组合构造柱(XZGZ)大样
如若XZGZ处有原始构造柱,则XZGZ取消

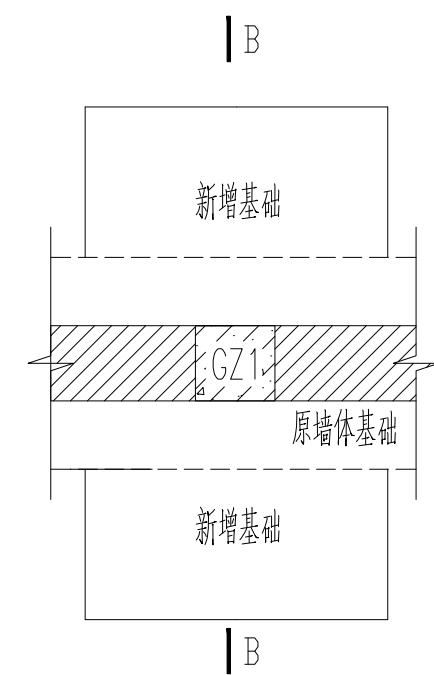


构造柱基础加固平面图

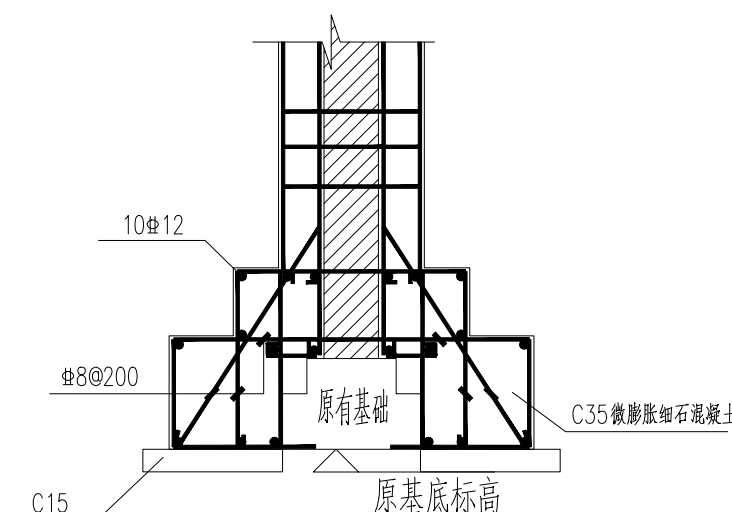


B-B

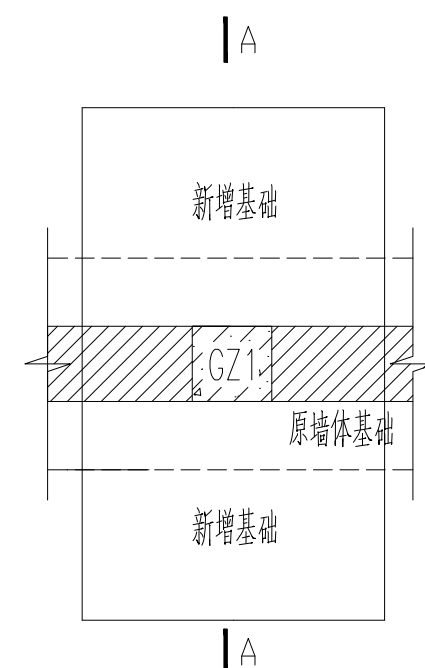

XZKZ1基础加固平面图

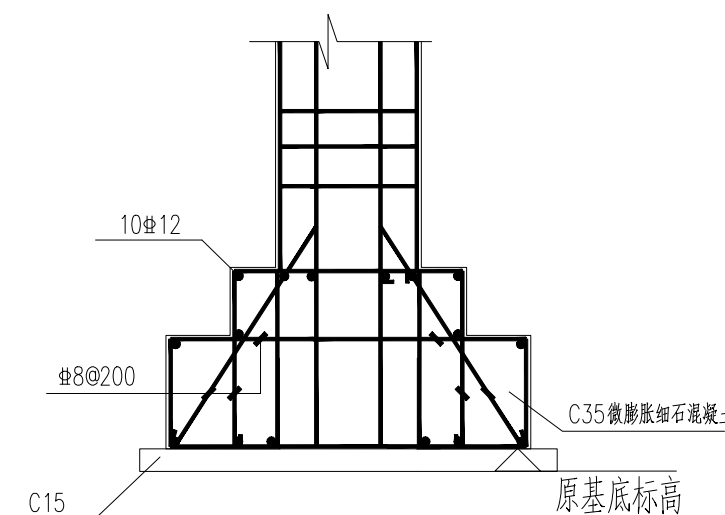


A-A

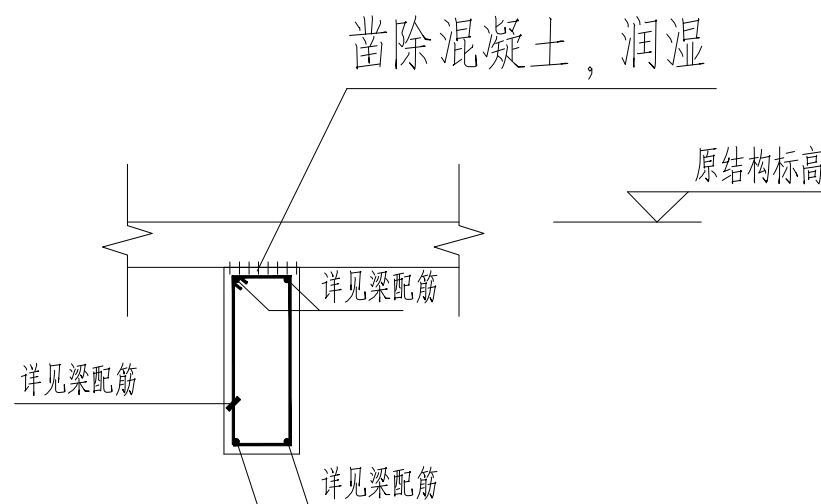

新增梁大样图

说明:

- 图例详见《砖混结构加固与修复》15G611。加固表示方法详见《建筑结构加固施工图设计表示方法 建筑结构加固施工图深度图样》07SG111-1、2。
- 本工程为改造工程,具体尺寸以现场实测值为准;如有与图纸尺寸不符需及时通知设计单位。
- 梁加固采用C40灌浆料加固。
- 当采用钢筋混凝土面层加固砌体构件时,原砌体与后浇混凝土面层之间应做界面处理。
- 植筋钢筋与混凝土边缘之间的距离不宜小于5d及100mm。
- 植筋系统的基材混凝土强度等级不得低于 C20。

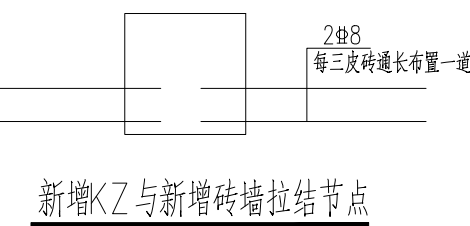

增与新增GZ大样图

说明:

- 植筋钢筋与混凝土边缘之间的距离不宜小于5d及100mm。
- 植筋系统的基材混凝土强度等级不得低于 C20。