


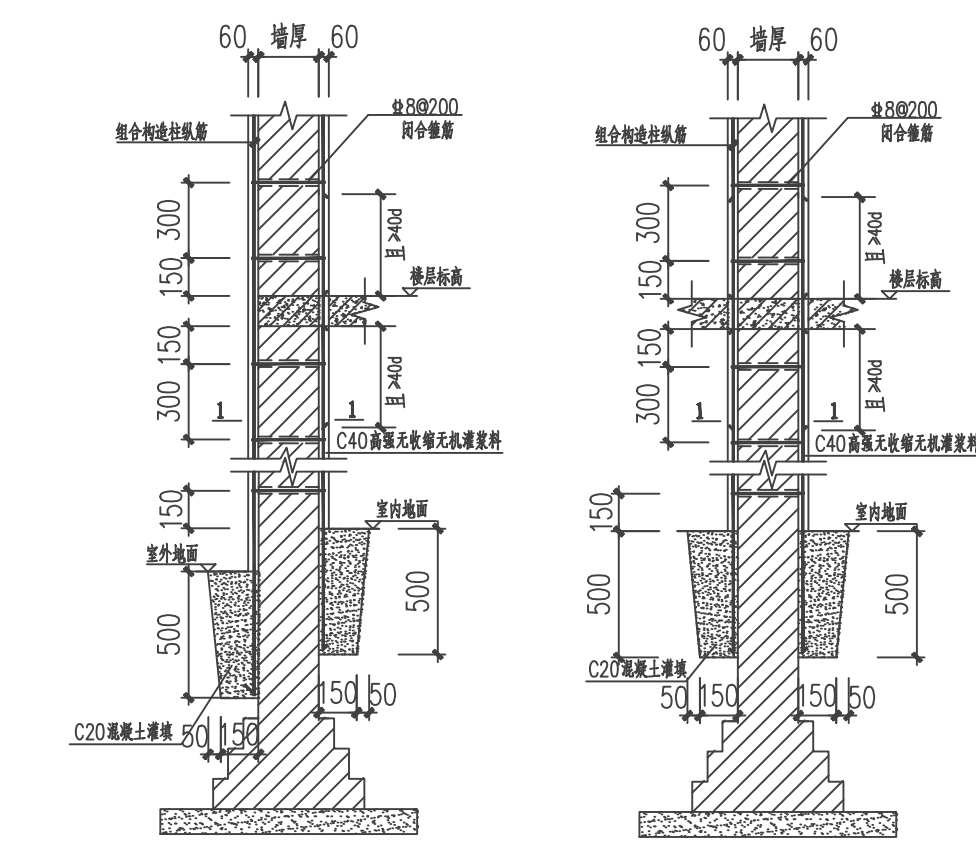


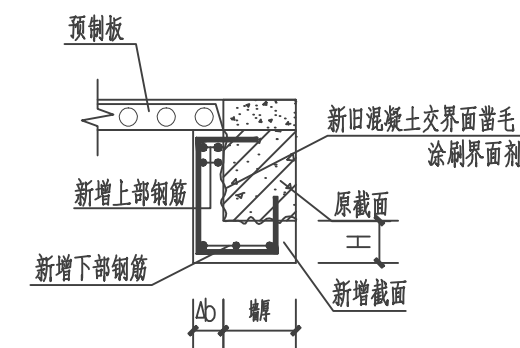

外墙增设高强无收缩无机灌浆料组合构造柱(XZGZ)大样	内墙增设高强无收缩无机灌浆料组合构造柱(XZGZ)大样
如若XZGZ处有原始构造柱, 则XZGZ取消.	如若XZGZ处有原始构造柱, 则XZGZ取消.

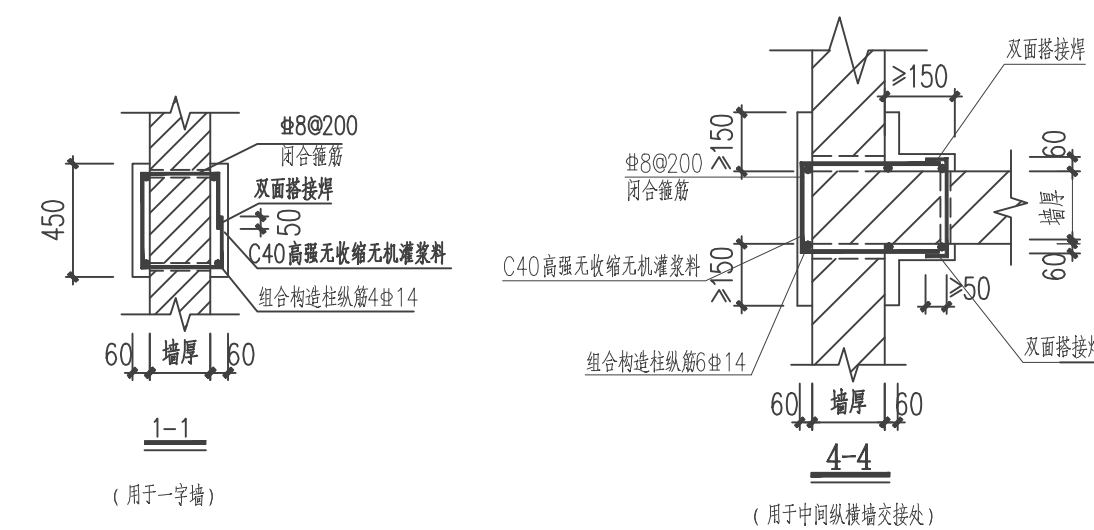


梁增大截面详图类型二(二面加固)

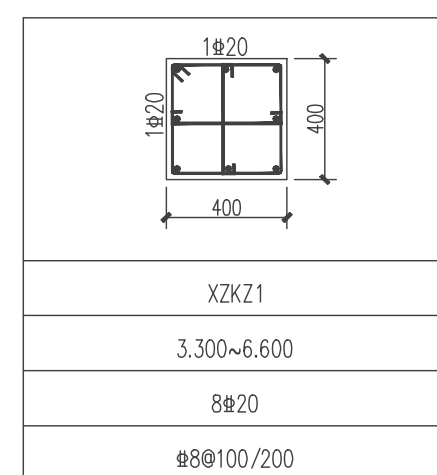


说明:

- 1) 图例详见《砖混结构加固与修复》15G611。加固表示方法详见《建筑结构加固施工图设计表示方法 建筑结构加固施工图深度图样》07SG111-1、2。
- 2) 本工程为改造工程, 具体尺寸以现场实测值为准; 如有与图纸尺寸不符需及时通知设计单位。
- 3) 梁加固采用C40灌浆料加固。
- 4) 当采用钢筋混凝土面层加固砌体构件时, 原砌体与后浇混凝土面层之间应设界面处理。
- 5) 植筋钢筋与混凝土边缘之间的距离不宜小于5d且100mm。
- 6) 植筋系统的基材混凝土强度等级不低于C20。

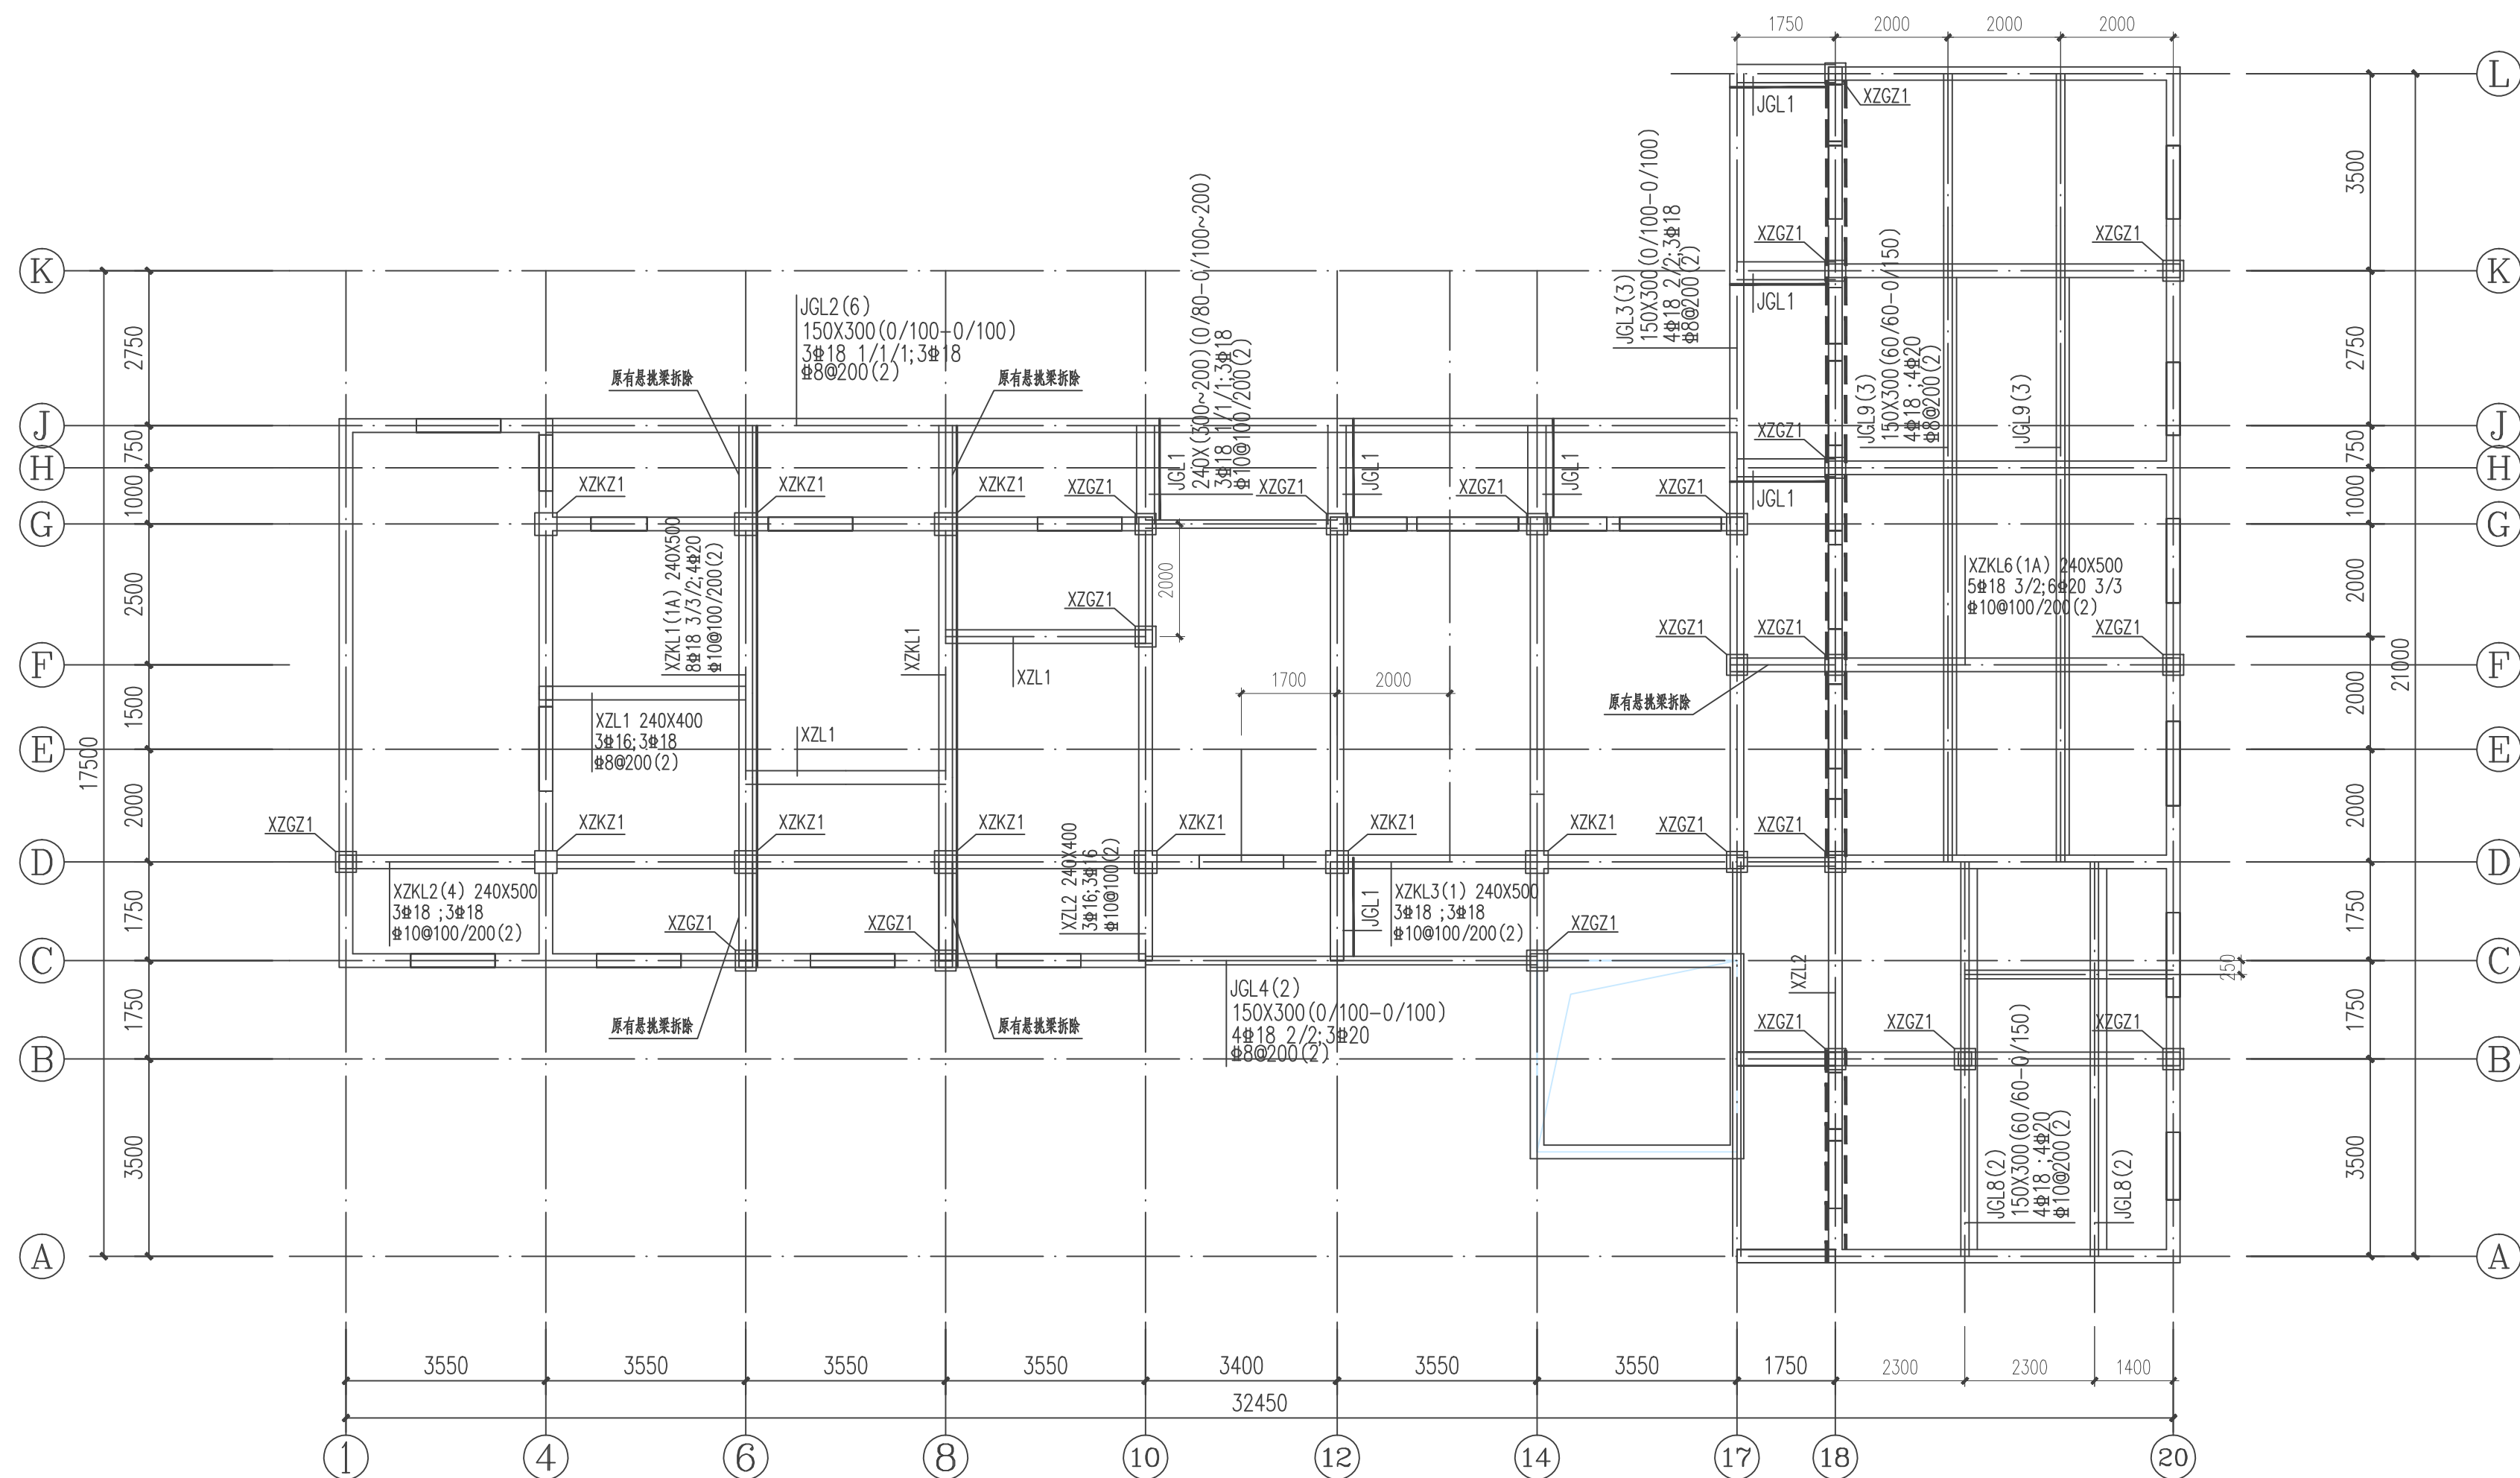


二层加固平面布置图

注: XZGZ1 加固范围为 3.300~6.600m。

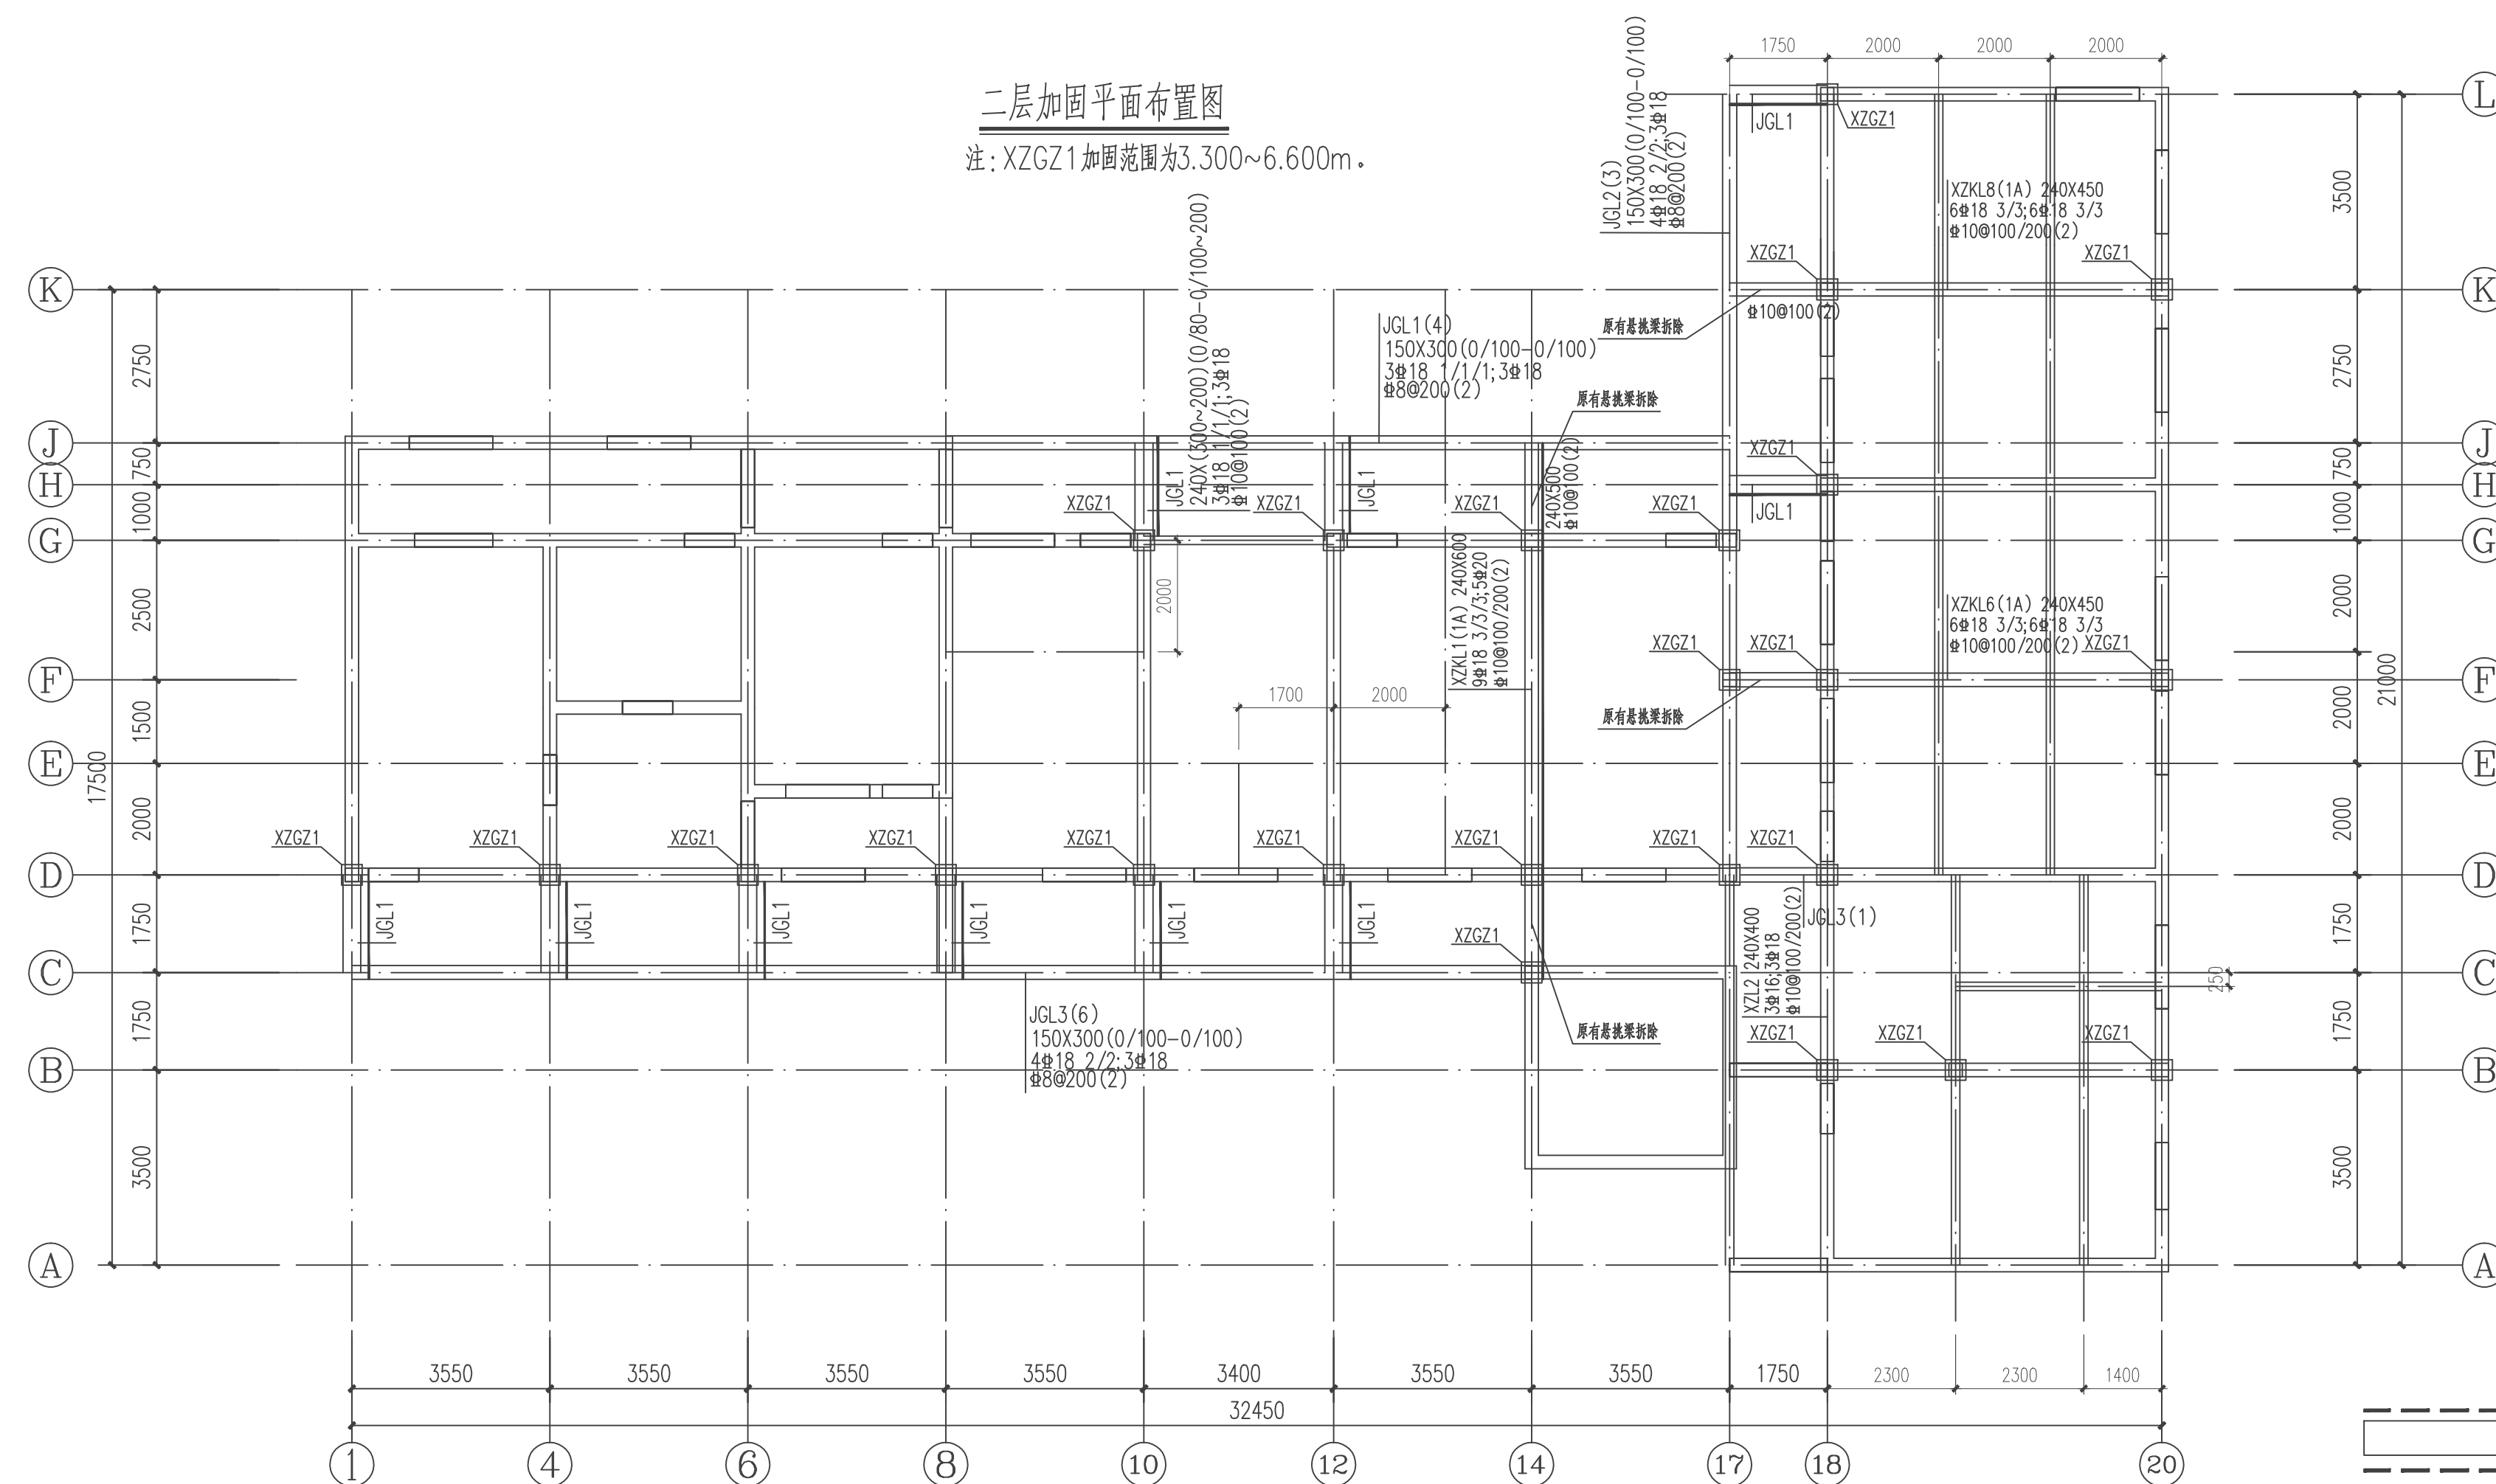

三层加固平面布置图

注: XZGZ1 加固范围为 6.600~9.900m.

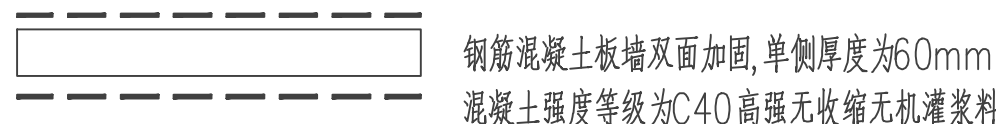

设计签字栏		
审 定 人	王继光	王继光
审 批 人	聂世敏	聂世敏
项目负责人	殷建平	殷建平
专业负责人	聂世敏	聂世敏
校 对 人	盛 彬	盛彬
设 计 人	陈 彬	陈彬
制 图 人	陈 彬	陈彬
会签栏		
建 筑		结 构
给排水		电 气
暖通		

建设单位	韶关市浈江区犁市镇中心卫生院
项目名称	浈江区犁市镇中心卫生院业务楼 危房加固改造修复项目设计

子项名称	滨江区犁市镇中心卫生院业务楼 危房加固改造修复项目设计
------	--------------------------------

图纸名称	2#楼二层、三层加固平面布置图
------	-----------------

单位出图章

执业注册章

工 程 编 号				
阶 段	施 工 图	图 别	结 构	
版 次	A	日 期	2024.11	

比 例	1:100	图 号	站施-07
-----	-------	-----	-------

图经未加施本施出用需及设计注册需无