



中誉恒信工程咨询有限公司
ZHONGHENGXIN ENGINEERING CONSULTING CO.,LTD

建筑行业 (建筑工程)	甲级
城乡规划编制	乙级
市政行业 (排水 给水 道路 桥梁)	乙级
风景园林工程设计专项	乙级
人防工程	乙级
工程勘察专业类	乙级
农林行业	乙级

联系电话: 0371-58576067
备 注:

设计签字栏			
审 计 人	王继光	王继光	
审 核 人	李俊义	李俊义	
项目负责人	殷建平	殷建平	
专业负责人	李俊义	李俊义	
校 对 人	李绍星	李绍星	
设 计 人	杨杏坤	杨杏坤	
制 图 人	杨杏坤	杨杏坤	
会签栏			
建 筑		结 构	
给 排 水		电 气	
暖 通			

建设单位

韶关市浈江区犁市镇中心卫生院

项目名称

浈江区犁市镇中心卫生院业务楼
危房加固改造修复项目设计

子项名称

图纸名称

三层给排水平面图

单位出图章

执业注册章


工程编号

阶段 施工图 图 别 给排水

版 次 A 日 期 2024.10

比 例 1:100 图 号 SS-09

图纸未加盖本院出图章及设计注册章无效

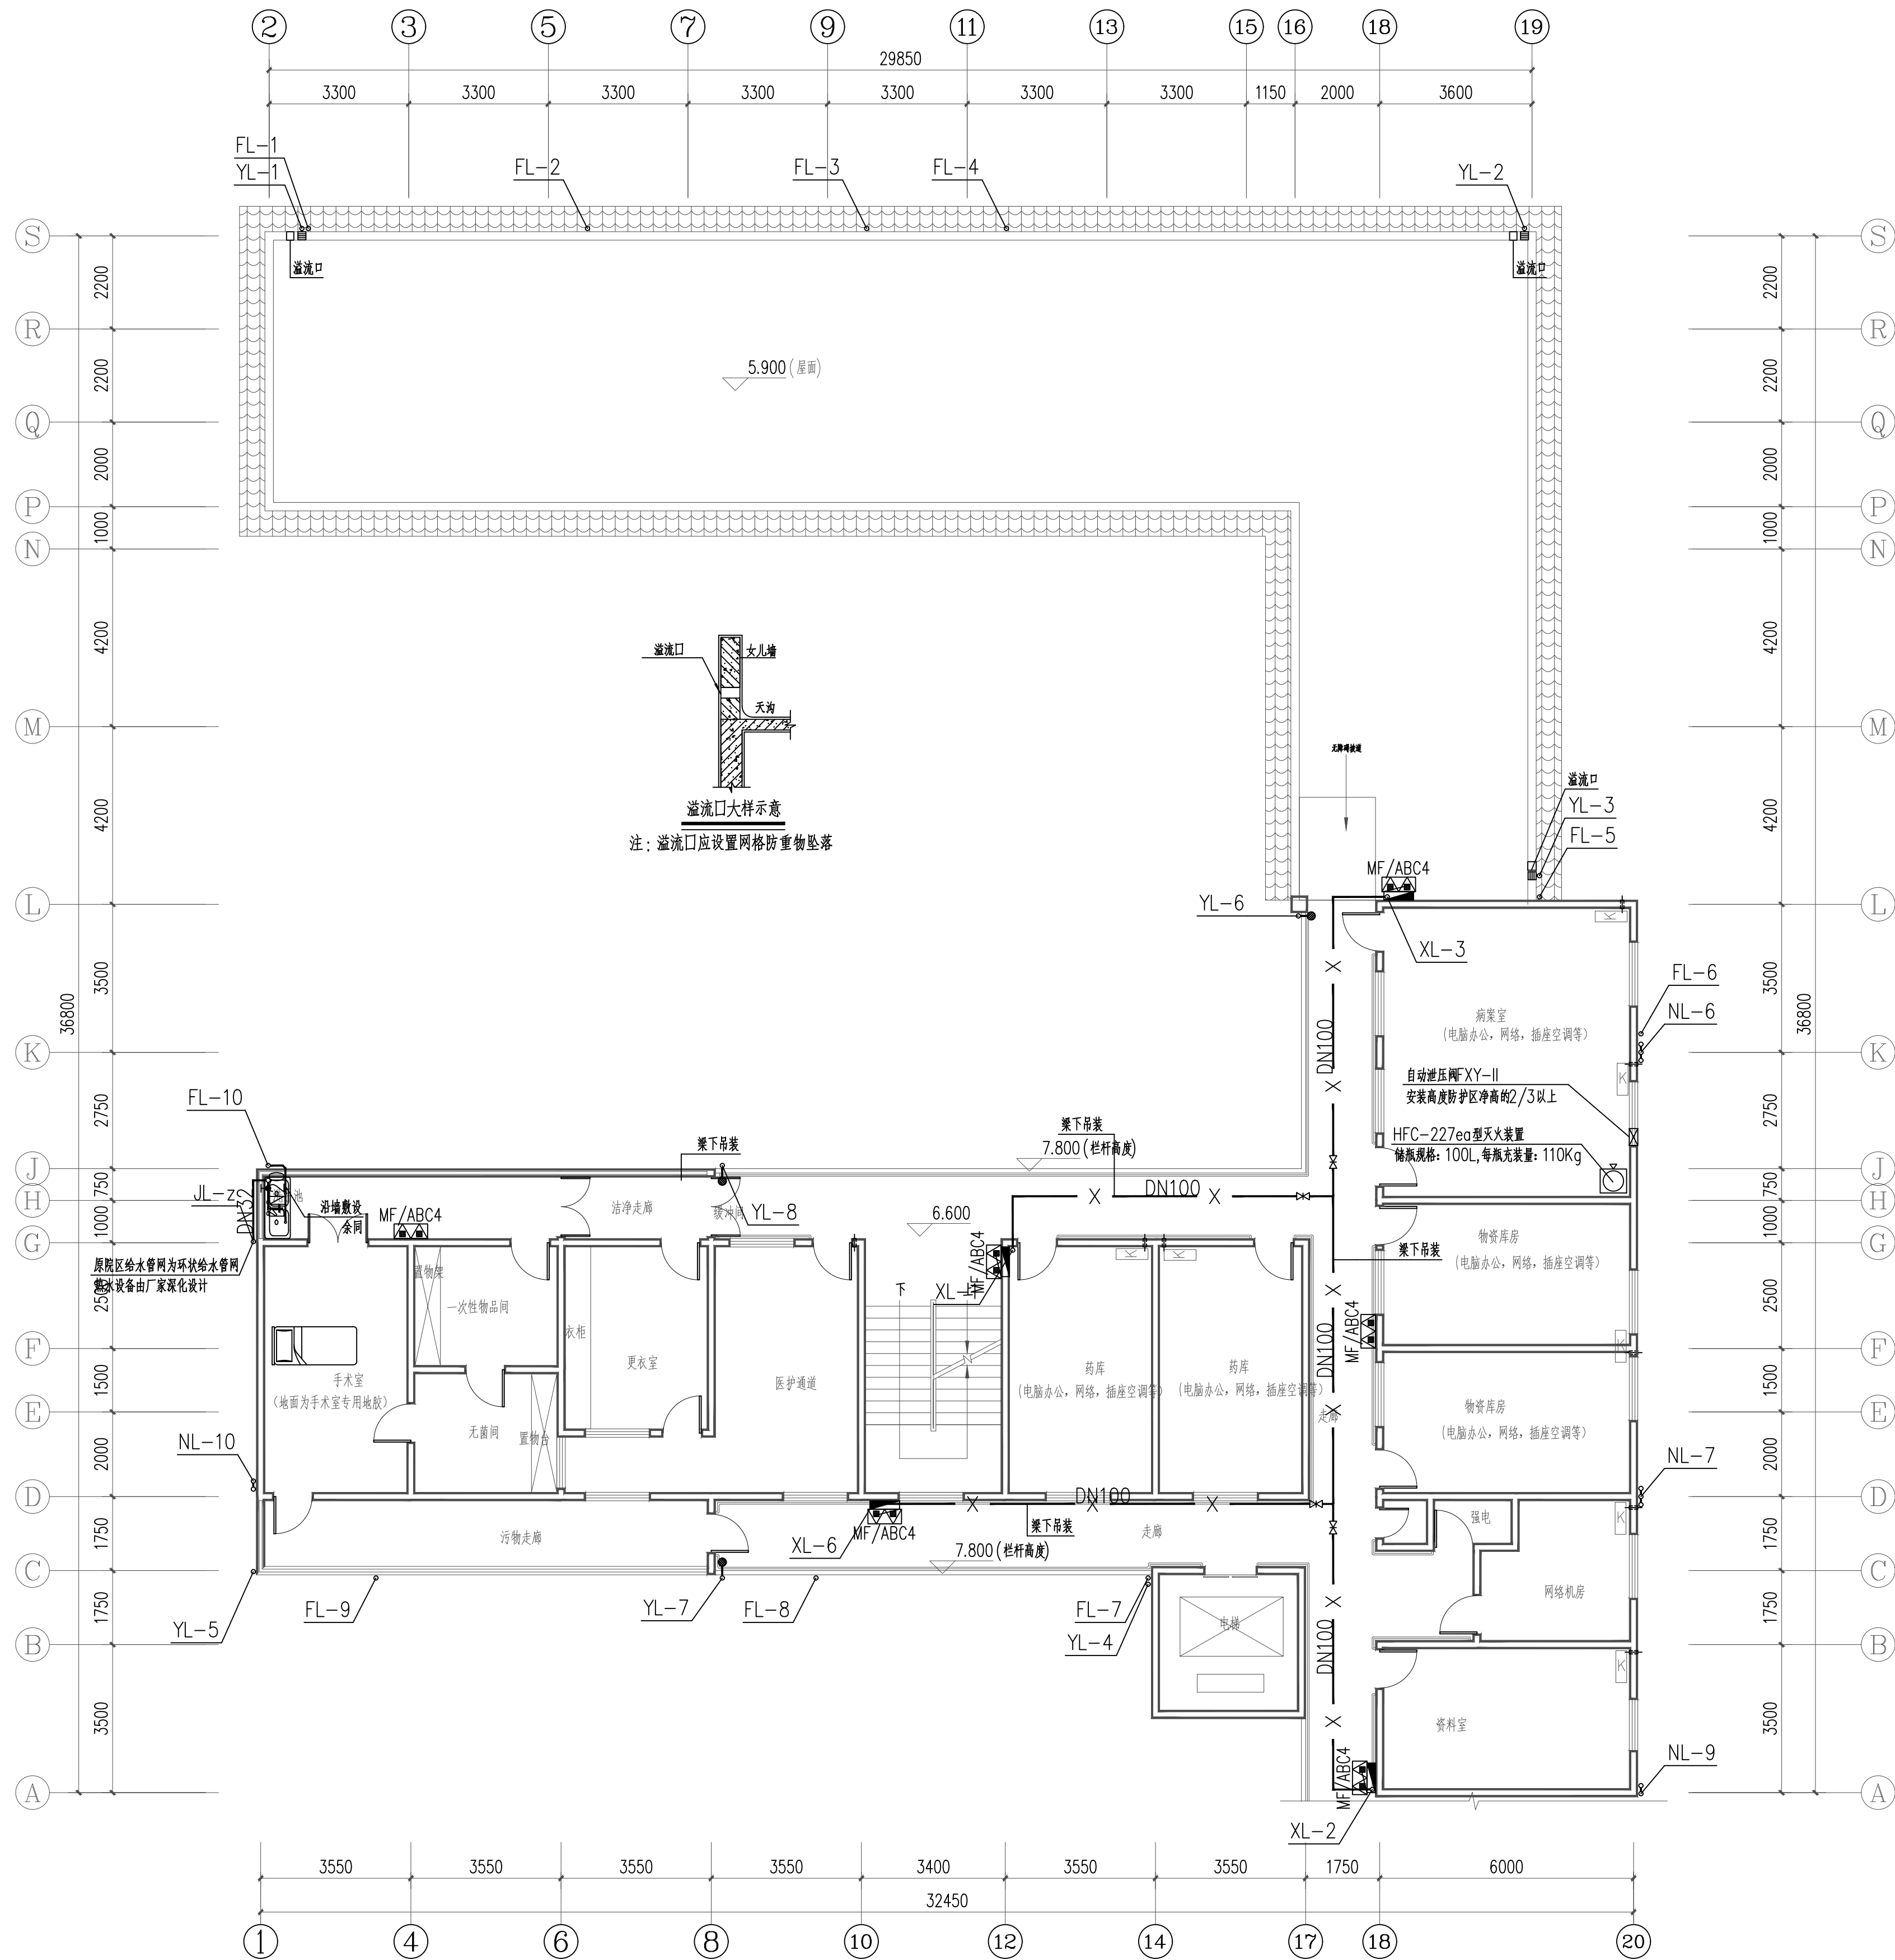

三层给排水平面图 1:100