



中誉恒信工程咨询有限公司
ZHONGYU HENGXIN ENGINEERING CONSULTING CO. LTD

建筑行业（建筑工程）	甲级
城乡规划编制	乙级
市政行业（排水 给水 道路 桥梁）	乙级
风景园林工程设计专项	乙级
人防工程	乙级
工程勘察专业类	乙级
农林行业	乙级

联系电话：0371-58576067
备 注：

设计签字栏			
审 定 人	王继光	王继光	
审 核 人	李俊义	李俊义	
项 目 负 责 人	殷建平	殷建平	
专 业 负 责 人	李俊义	李俊义	
校 对 人	李绍星	李绍星	
设 计 人	杨杏坤	杨杏坤	
制 图 人	杨杏坤	杨杏坤	

会签栏				
建 筑		结 构		
给 排 水		电 气		
暖 通				

建设单位
韶关市浈江区犁市镇中心卫生院

项目名称
浈江区犁市镇中心卫生院业务楼
危房加固改造修复项目设计



图纸名称
消防给水总平面图

单位出图章


执业注册章

工程编号			
阶 段	施工图	图 别	给排水
版 次	A	日 期	2024.10
比 例	1:500	图 号	SS-17

图纸未加盖本院出图章及设计注册章无效

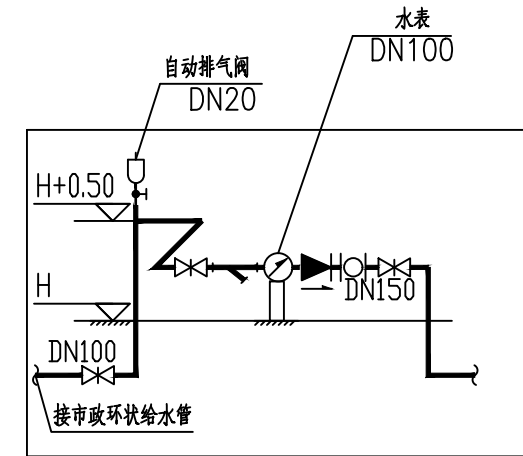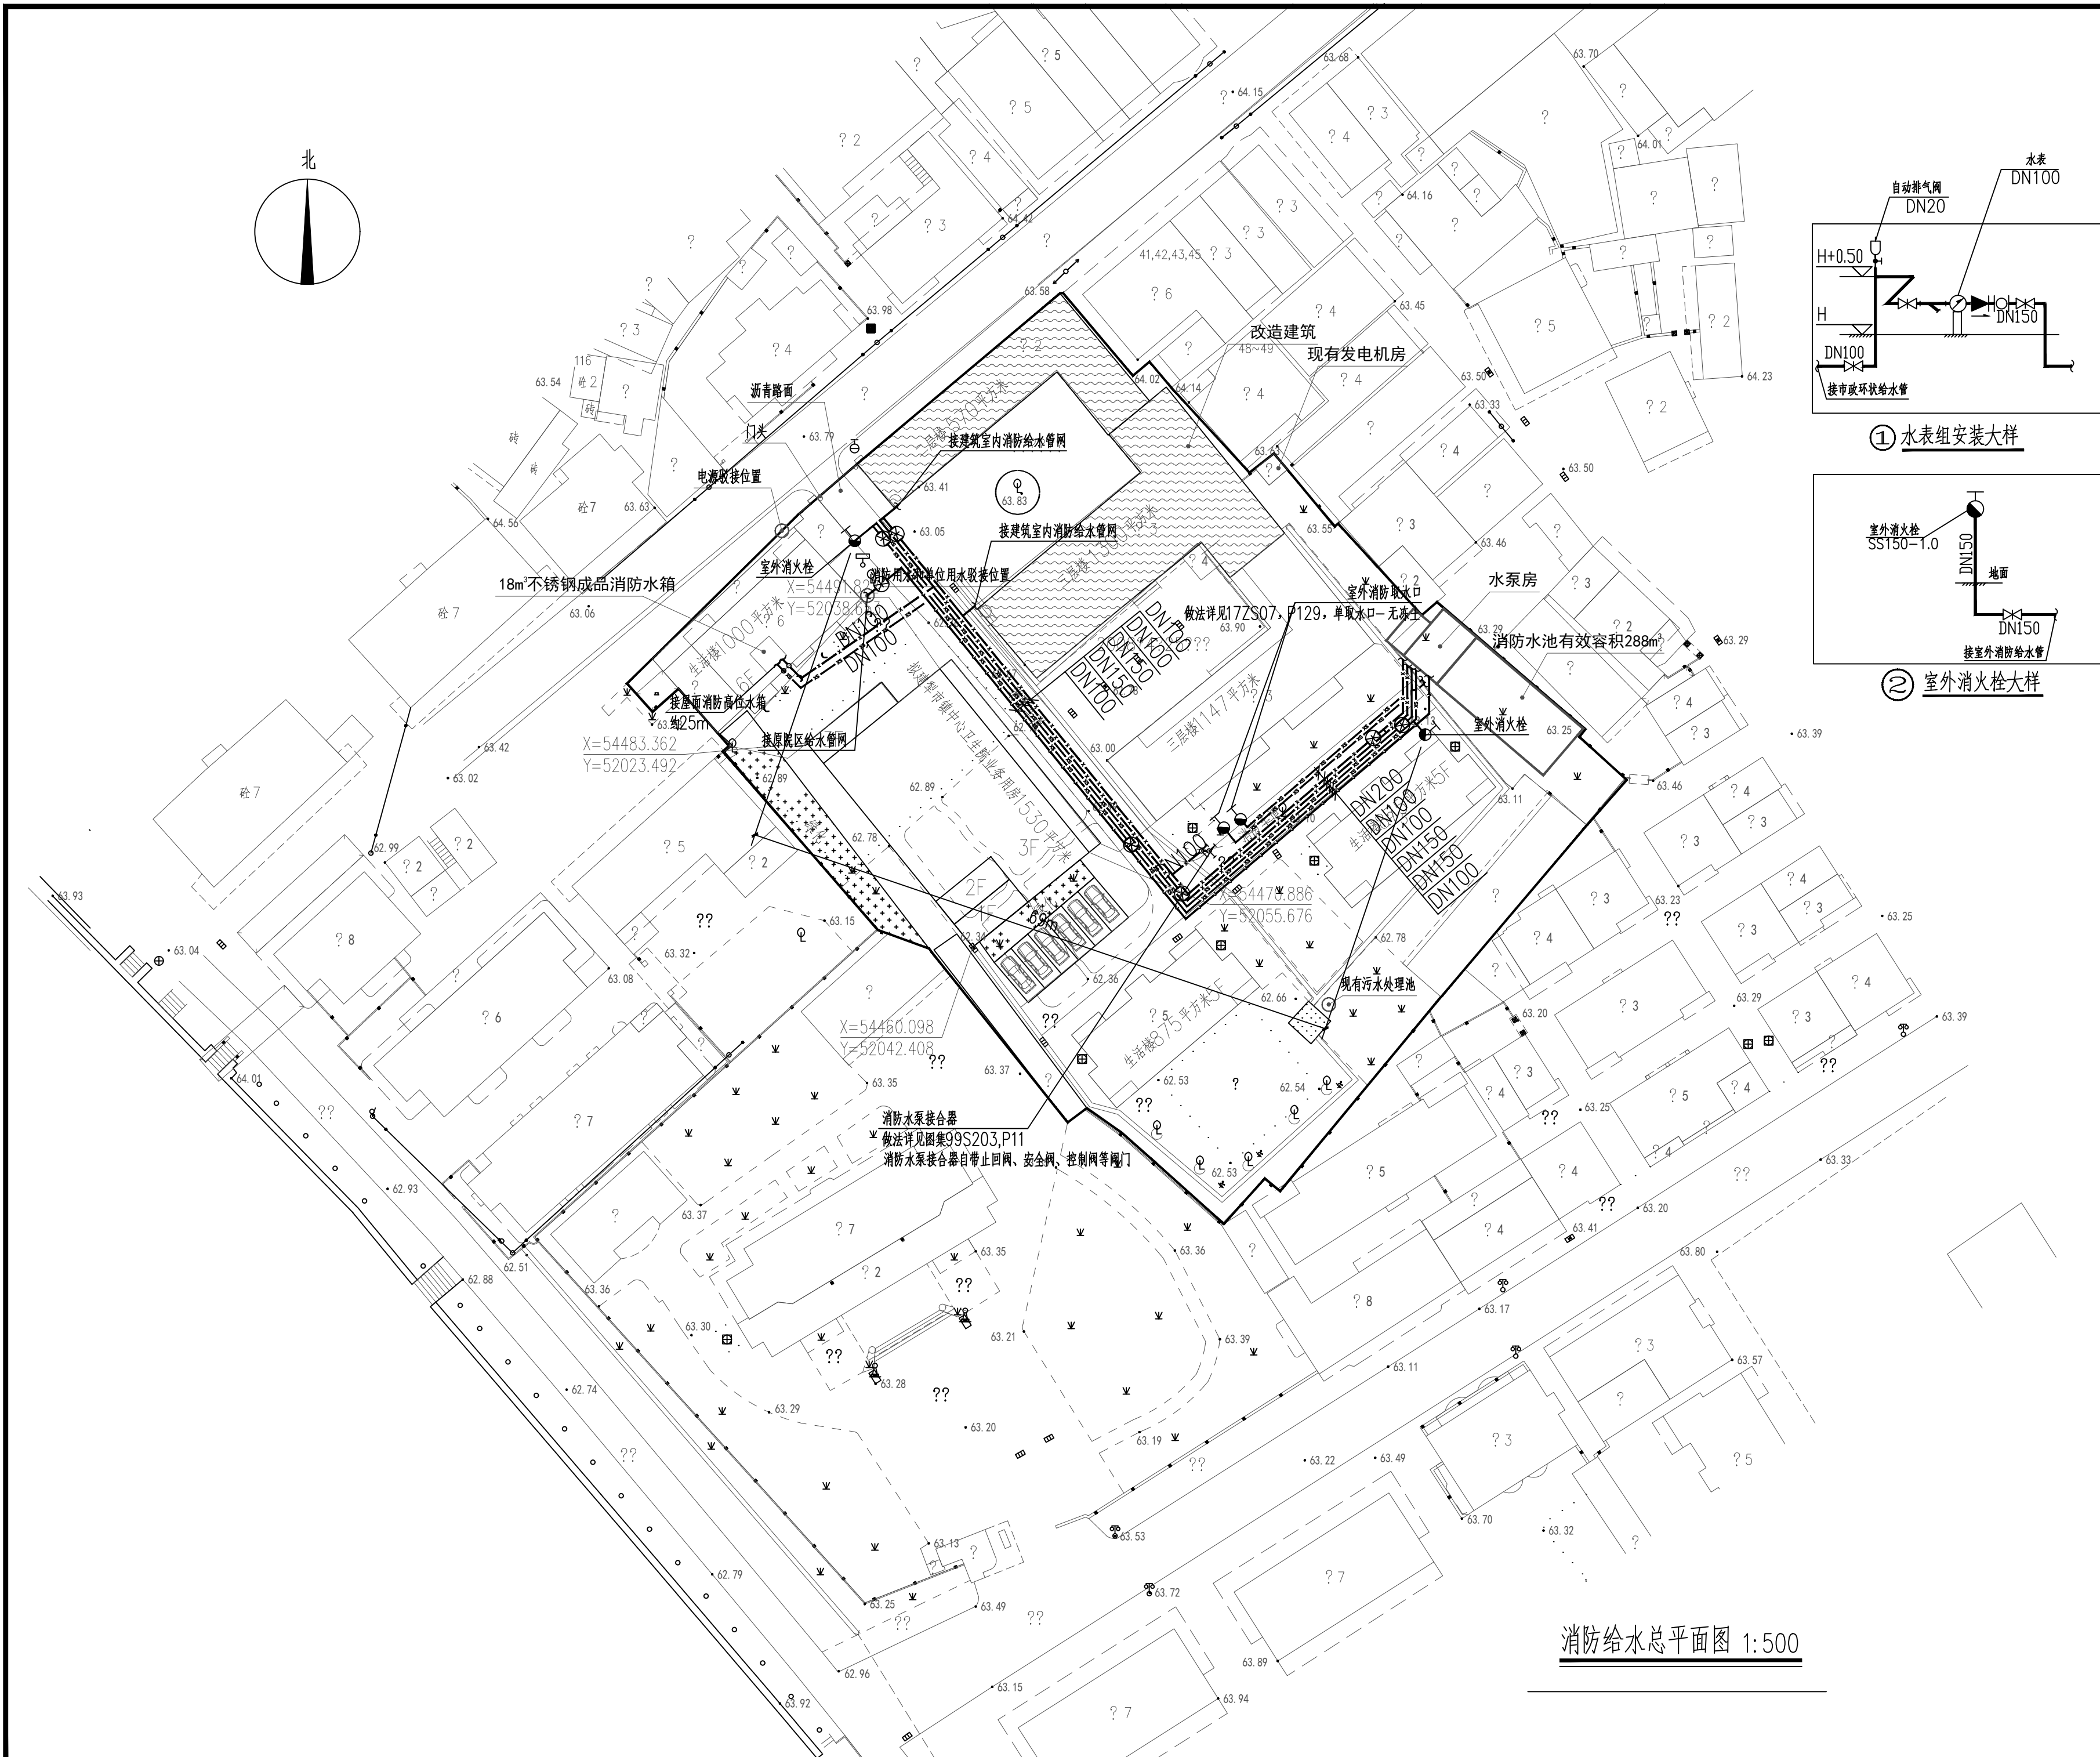

① 水表组安装大样

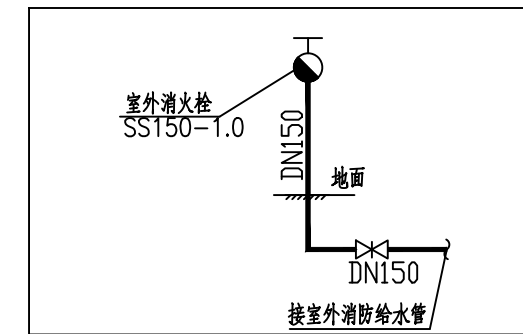

② 室外消火栓大样