



中誉恒信工程咨询有限公司
ZHONGHENGXIN ENGINEERING CONSULTING CO.,LTD

建筑行业（建筑工程）	甲级
城乡规划编制	乙级
市政行业（排水 给水 道路 桥梁）	乙级
风景园林工程设计专项	乙级
人防工程	乙级
工程勘察专业类	乙级
农林行业	乙级

联系电话：0371-58576067
备 注：

设计签字栏		
审 计 人	王继光	王继光
审 核 人	李俊义	李俊义
项目负人	殷建平	殷建平
专业负责人	李俊义	李俊义
校 对 人	李绍星	李绍星
设 计 人	杨杏坤	杨杏坤
制 图 人	杨杏坤	杨杏坤
会签栏		
建 筑		结 构
给 排 水		电 气
暖 通		

建设单位

韶关市浈江区犁市镇中心卫生院

项目名称

浈江区犁市镇中心卫生院业务楼
危房加固改造修复项目设计

子项名称

图纸名称


首层给排水平面图

单位出图章

执业注册章

工程编号	
阶 段	施工图
版 次	A
比 例	1:100
图 别	给排水
日 期	2024.10
图 号	SS-07

图纸未加盖本院出图章及设计注册章无效

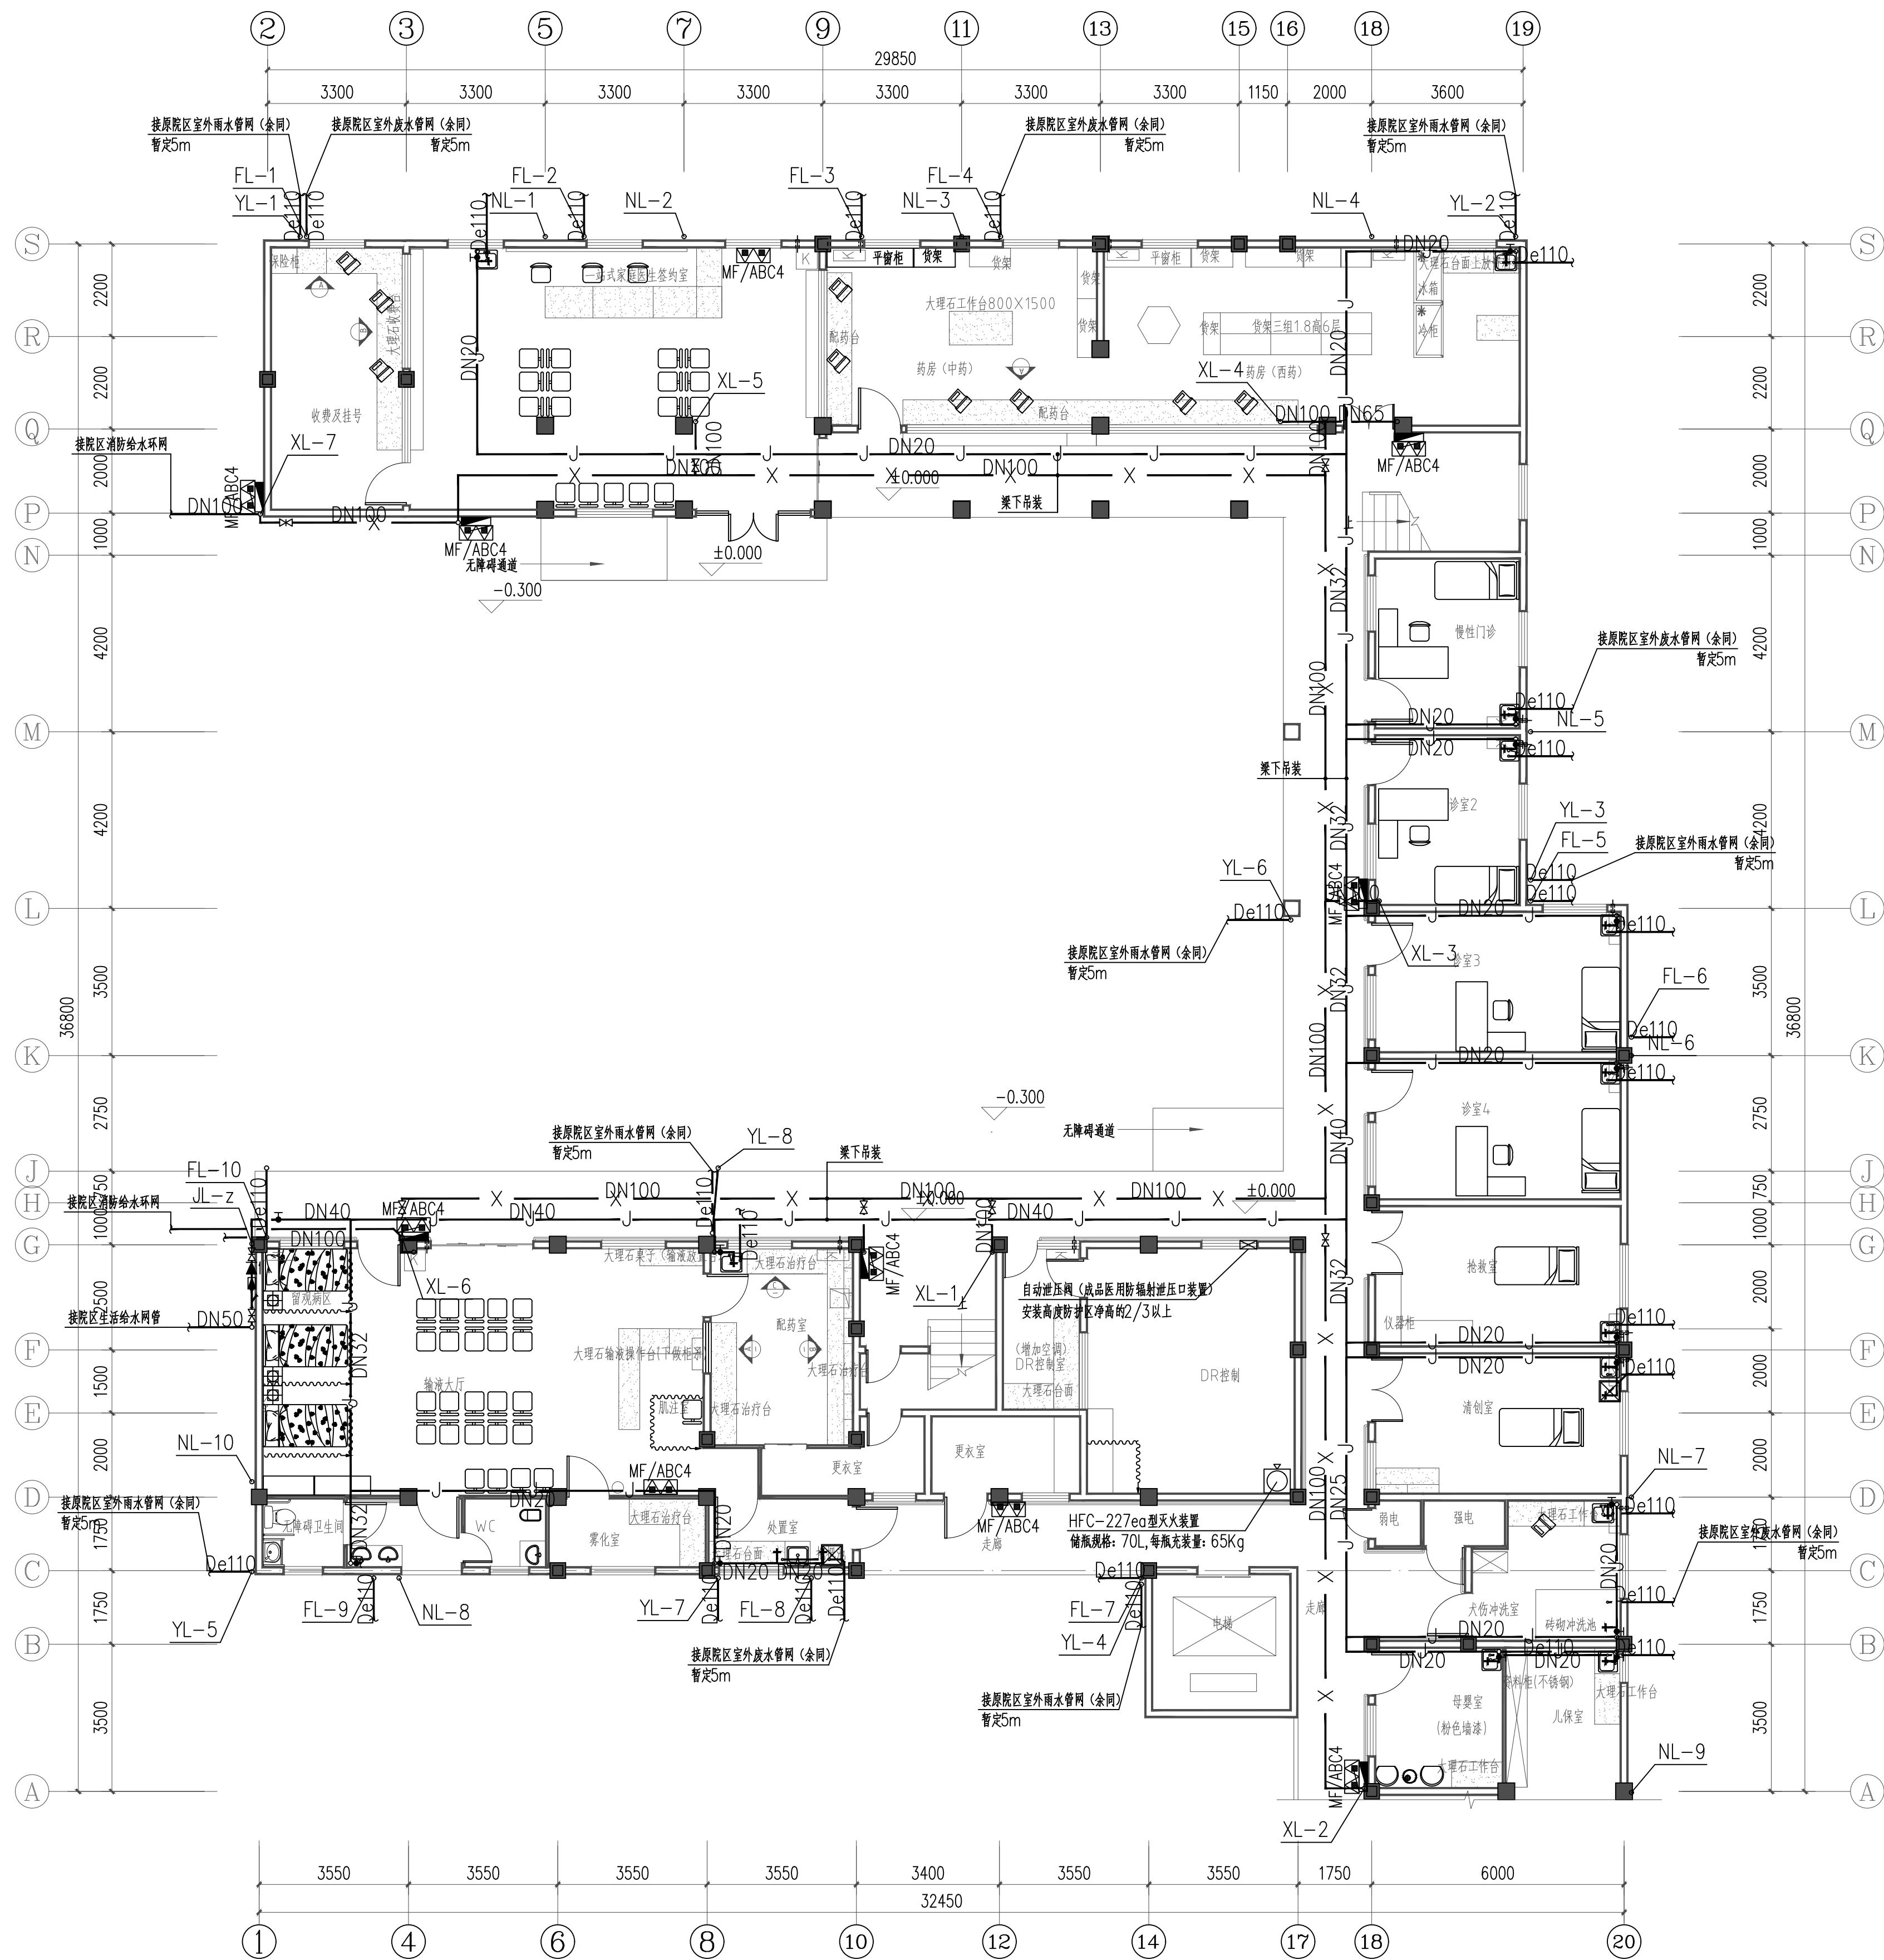

首层给排水平面图 1:100

- 说明:
- 1.医疗建筑污水排入有城市污水处理厂的城市排水管道时，需经消毒处理后方可排放。
 - 2.分析化验采用的有腐蚀性的化学试剂宜单独收集，并应经处理后再排入院区污水管道或回收利用。
 - 3.院内产生含重金属污水、放射性污水等需要单独收集、处理的设备或工艺，需由专业设备厂家深化设计相应处理措施处理。