



广东省城乡规划设计研究院
科技集团股份有限公司
GUANG DONG URBAN - RURAL PLANNING AND DESIGN
RESEARCH INSTITUTE TECHNOLOGY GROUP CO., LTD.
资质证书编号: A144003025/A244003022
QUALIFICATION CERTIFICATE NO.:A144003025/A244003022
版权所有, 未经授权, 不得复制。
COPYRIGHT MAY NOT BE COPIED.

注册师章 (建筑、结构) SEAL OF A/E OF RECORD

工程设计出图专用章 SEAL OF DRAWING

建设单位 乳源瑶族自治县大桥镇人民政府

工程名称 大桥镇干净整洁农贸市场项目

子项名称

业务号 2024-JZ-087 1

施工图审查批准号

图纸名称 乔灌木平面图、乔灌木清单

图 别 景观 比 例 图示

图 号 PP-1.01 日 期 2025.03

设计阶段 施工图 版 次 1

专业审定 罗强

专业审核 苏存燕

项目负责 沈恺 张启铭

专业负责 王德霖 刘焯欢

校 对 刘焯欢

设计 刘焯欢

制 图 龙梓昊


方案设计 刘焯欢

会签栏

建 筑 ARCH 结 构 STRU

给排水 PLUM 电 气 ELEC

通 风 MECH

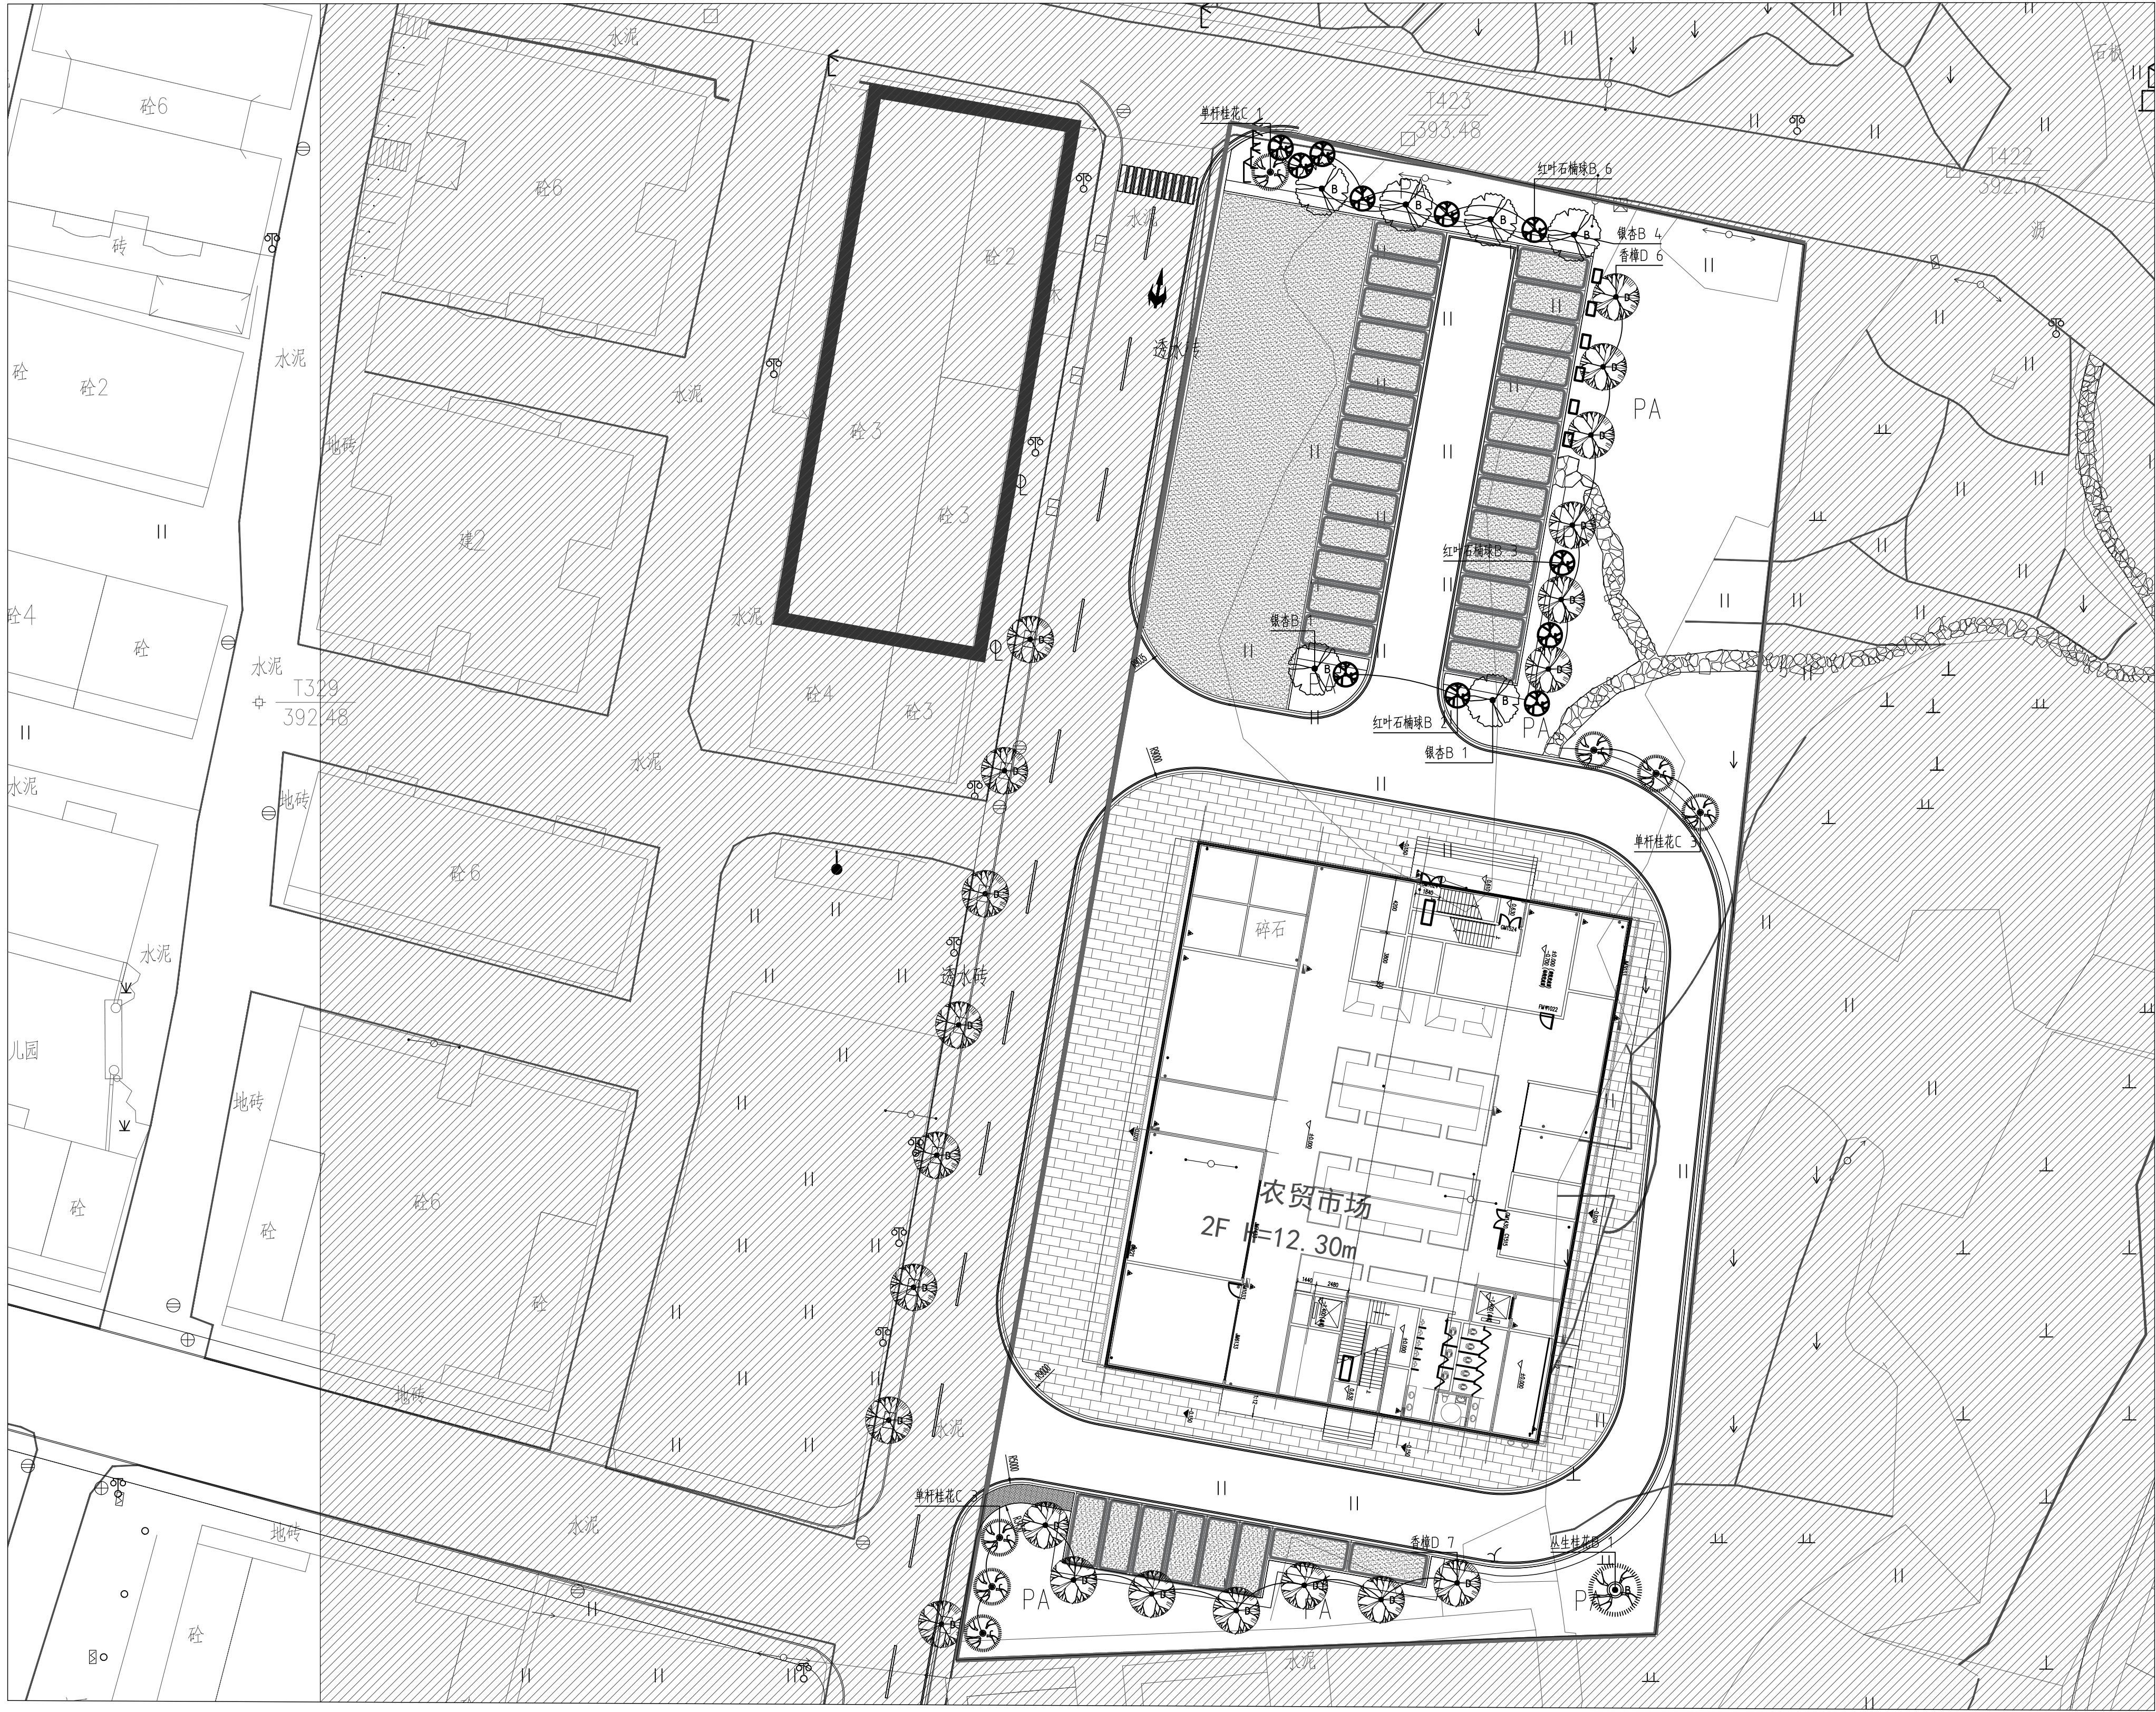

乔灌木平面图 1:300

乔灌木数量统计表

序号	图例	名称	拉丁名	规格			数量	单位	备注
				胸(地)径(cm)	高度(cm)	冠幅(cm)			
1		银杏B	<i>Ginkgo biloba L.</i>	φ18-20	H750-800	P350-400	6	株	假植全冠苗、树干挺直、树冠饱满、分支点2-2.2m
2		香樟D	<i>Cinnamomum camphora (L.) Presl.</i>	φ13-15	H550-600	P300-350	13	株	假植全冠苗、树形优美、树冠开展且均匀、三级以上分枝、分支点1.8m
3		丛生桂花B	<i>Osmanthus fragrans (Thunb.) Lour.</i>	地径13-15	H400	P350	1	株	假植全冠苗、树形优美、树冠饱满、花期9-10月
4		单杆桂花C	<i>Osmanthus fragrans (Thunb.) Lour.</i>	地径7-8	H300-350	P250-280	7	株	假植全冠苗、树形优美、树冠饱满、花期9-10月
5		红叶石楠球B	<i>Photinia X fraseri Dress</i>	φ--	H150	P180	11	株	假植全冠苗、修剪成球形、饱满不露脚