





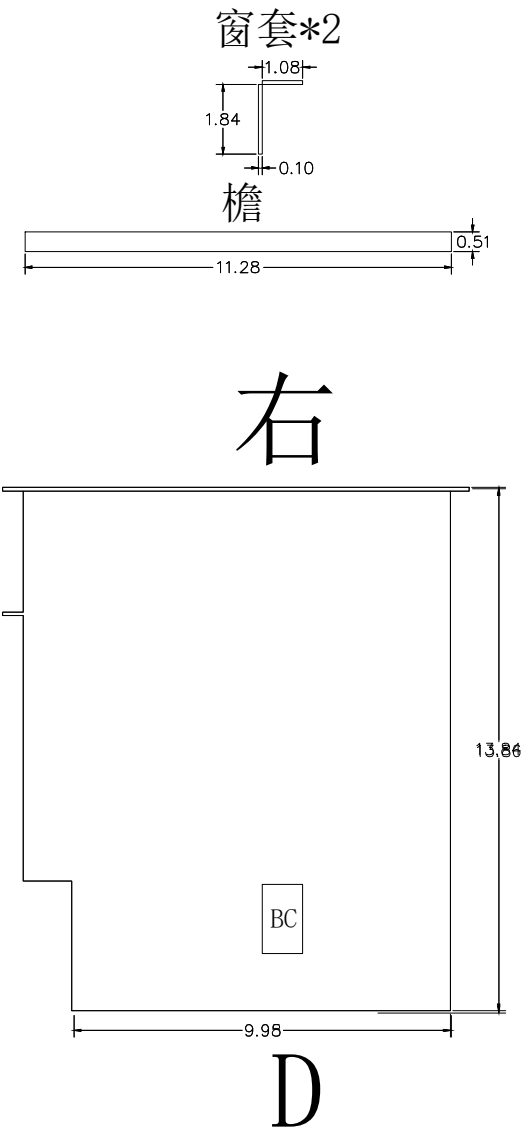

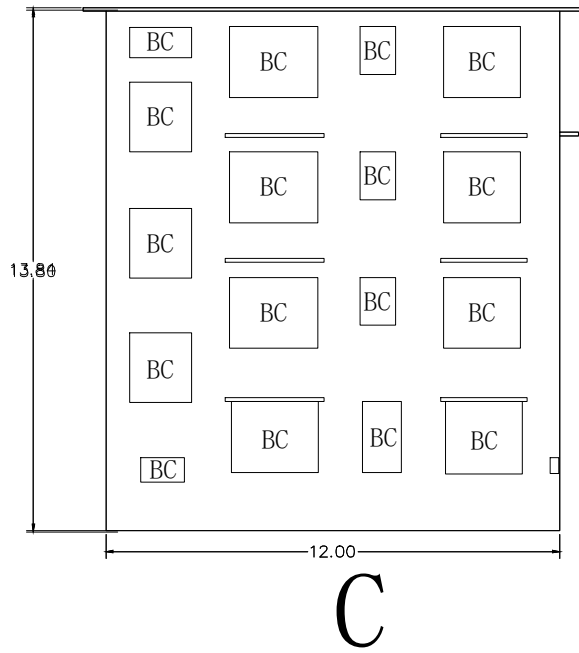

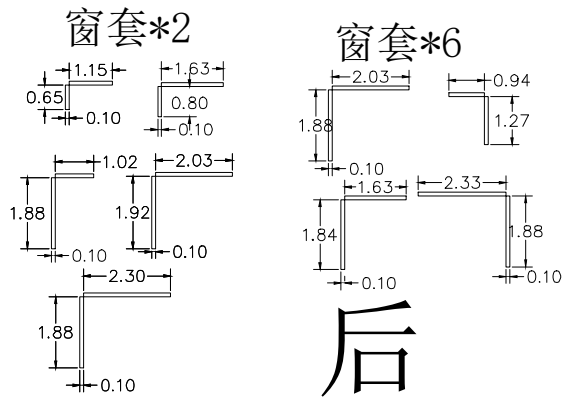

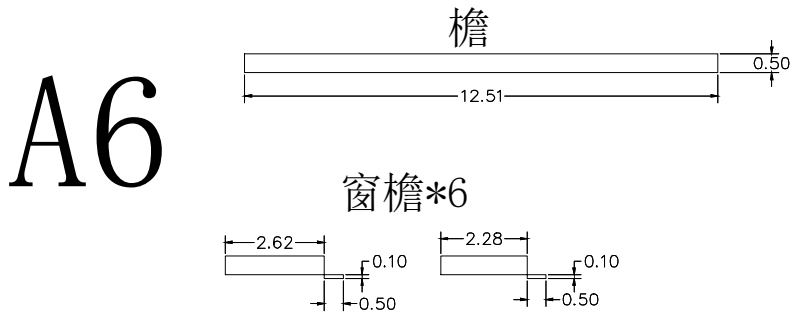





[illegible]

图例

	广告牌		水管		栅栏 栏杆		铁皮棚 棚
	门		窗户		已贴瓷砖		无墙体、楼梯
	气窗		屋面		空调外机		电箱



广东智铭设计有限公司
Guangdong Zhiming Design Co., Ltd.

建设单位

韶关市浈江区犁市镇人民政府

工程名称

环丹霞农村人居环境综合建设项目二期-犁市

图名：
A片区 单体农房风貌提升
立面设计图

宙 定

曾祿

追々

专业负责人

聂红

藝

设计号

ZM-HT202519-SJ012


TS-AX-06.2

审 核

耳红

美江

校核

常志又

品名

设计阶段

施工图

比例

详图例	版本
-----	----

项目负责人

聂红

藝

设计

廖芳

有美

专 业

建 筑

日期

2025.07	1.0
---------	-----