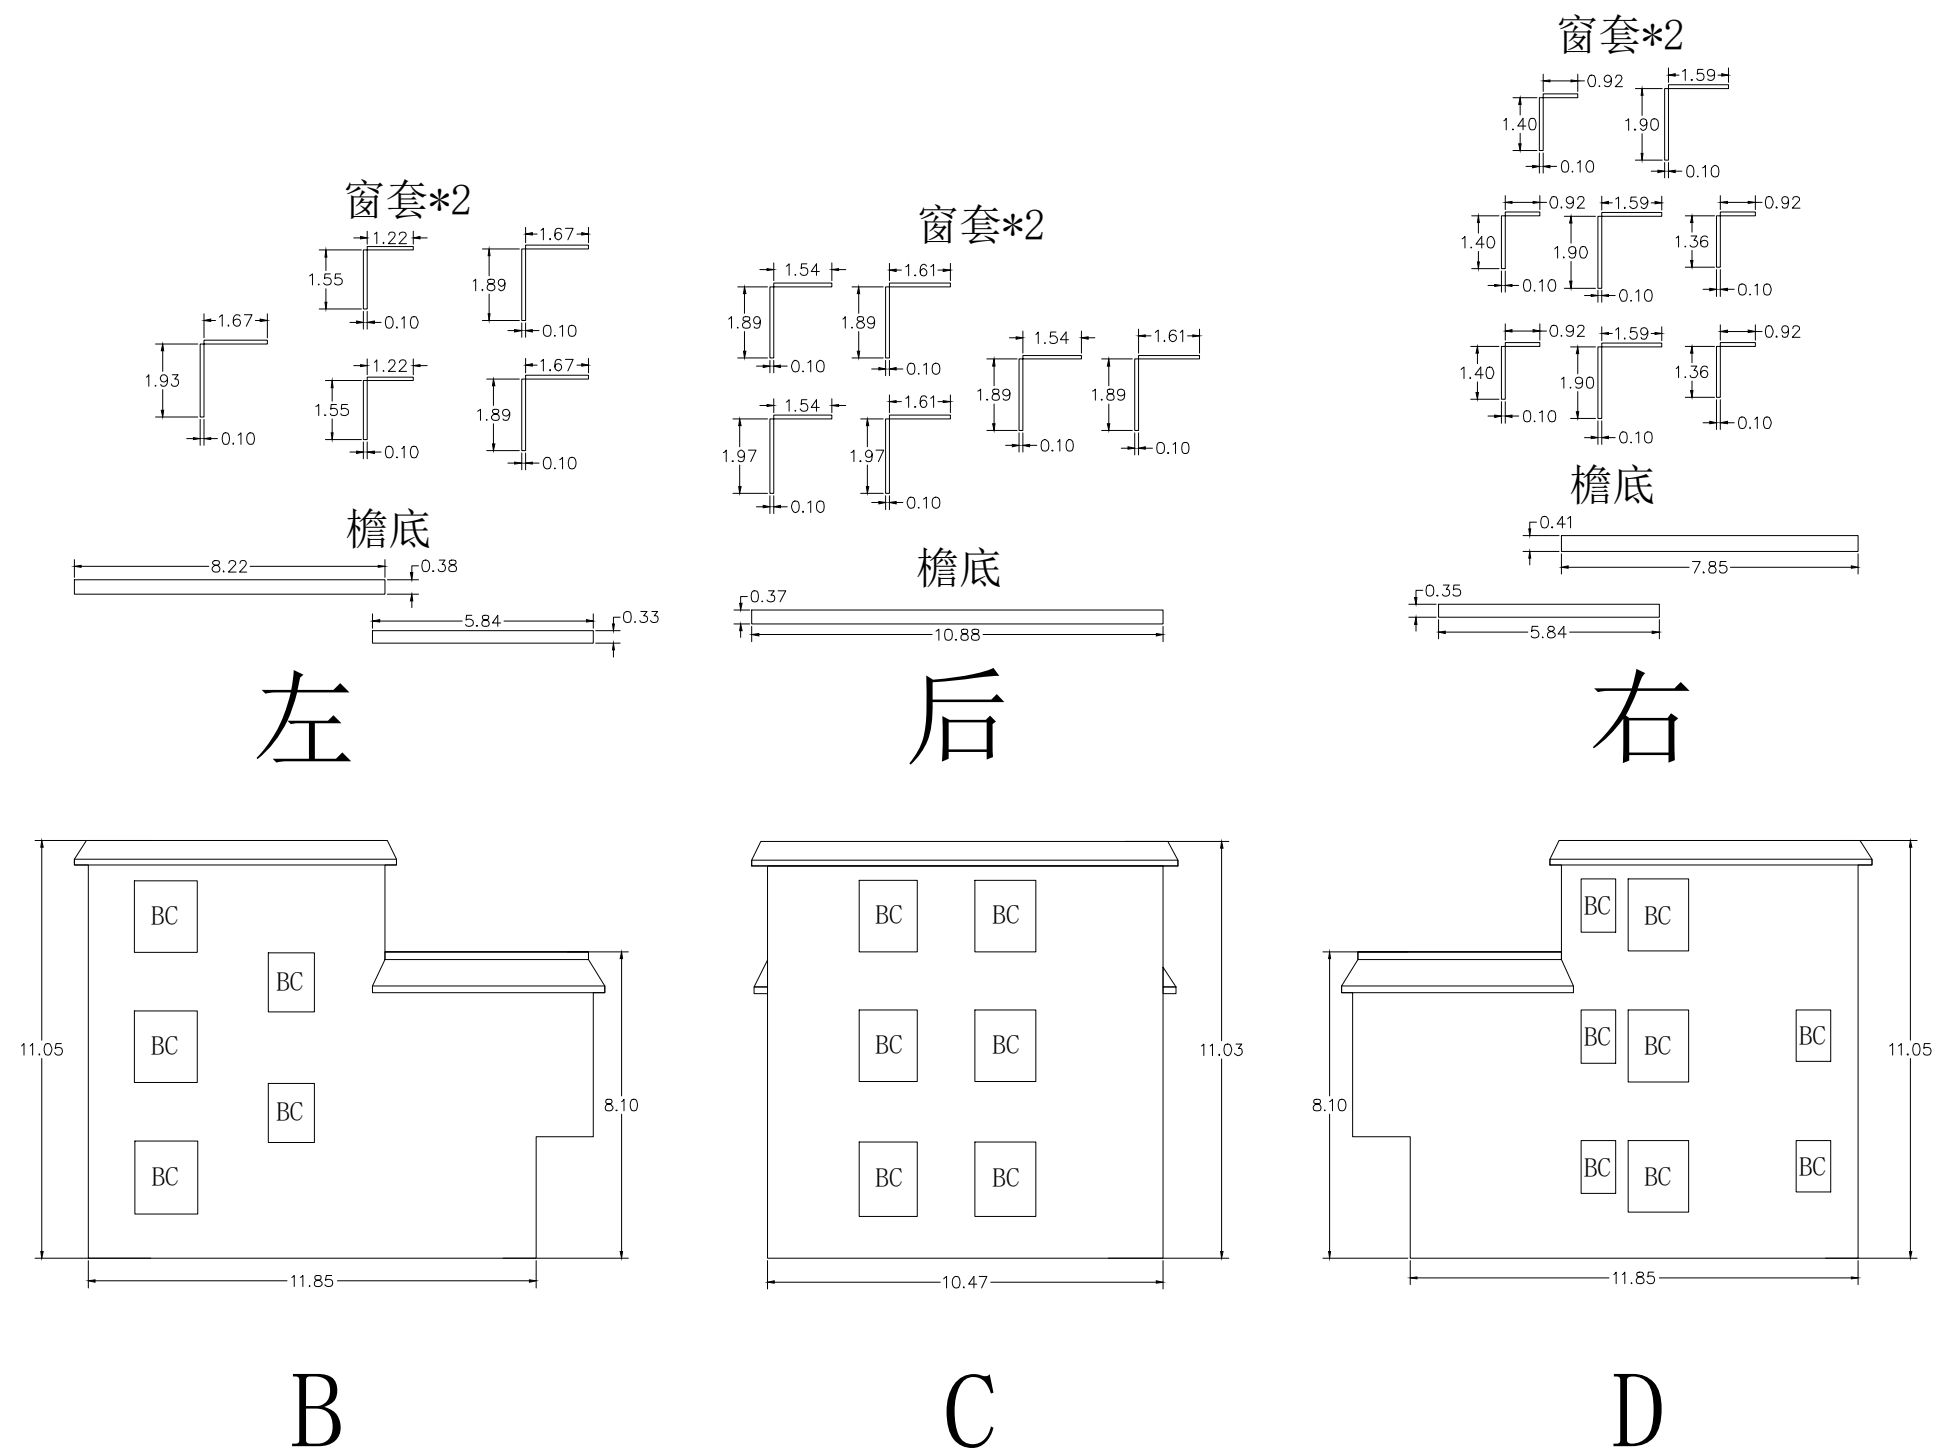


 
 










道路		给排水		建筑		
桥隧		电气		结构		
交通		燃气		绿化		



图例

	广告牌		水管		栅栏 栏杆		铁皮棚 棚
	门		窗户		已贴瓷砖		无墙体、楼梯
	气窗		屋面		空调外机		电箱