



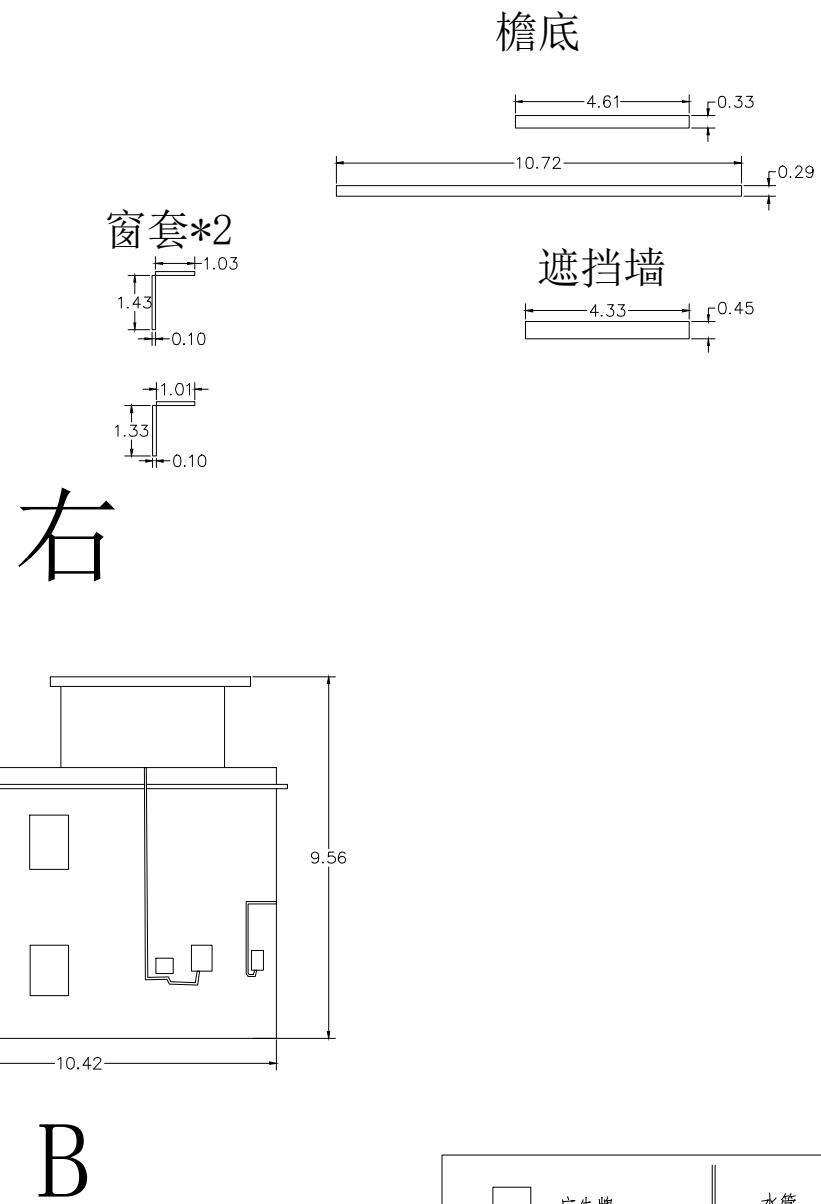

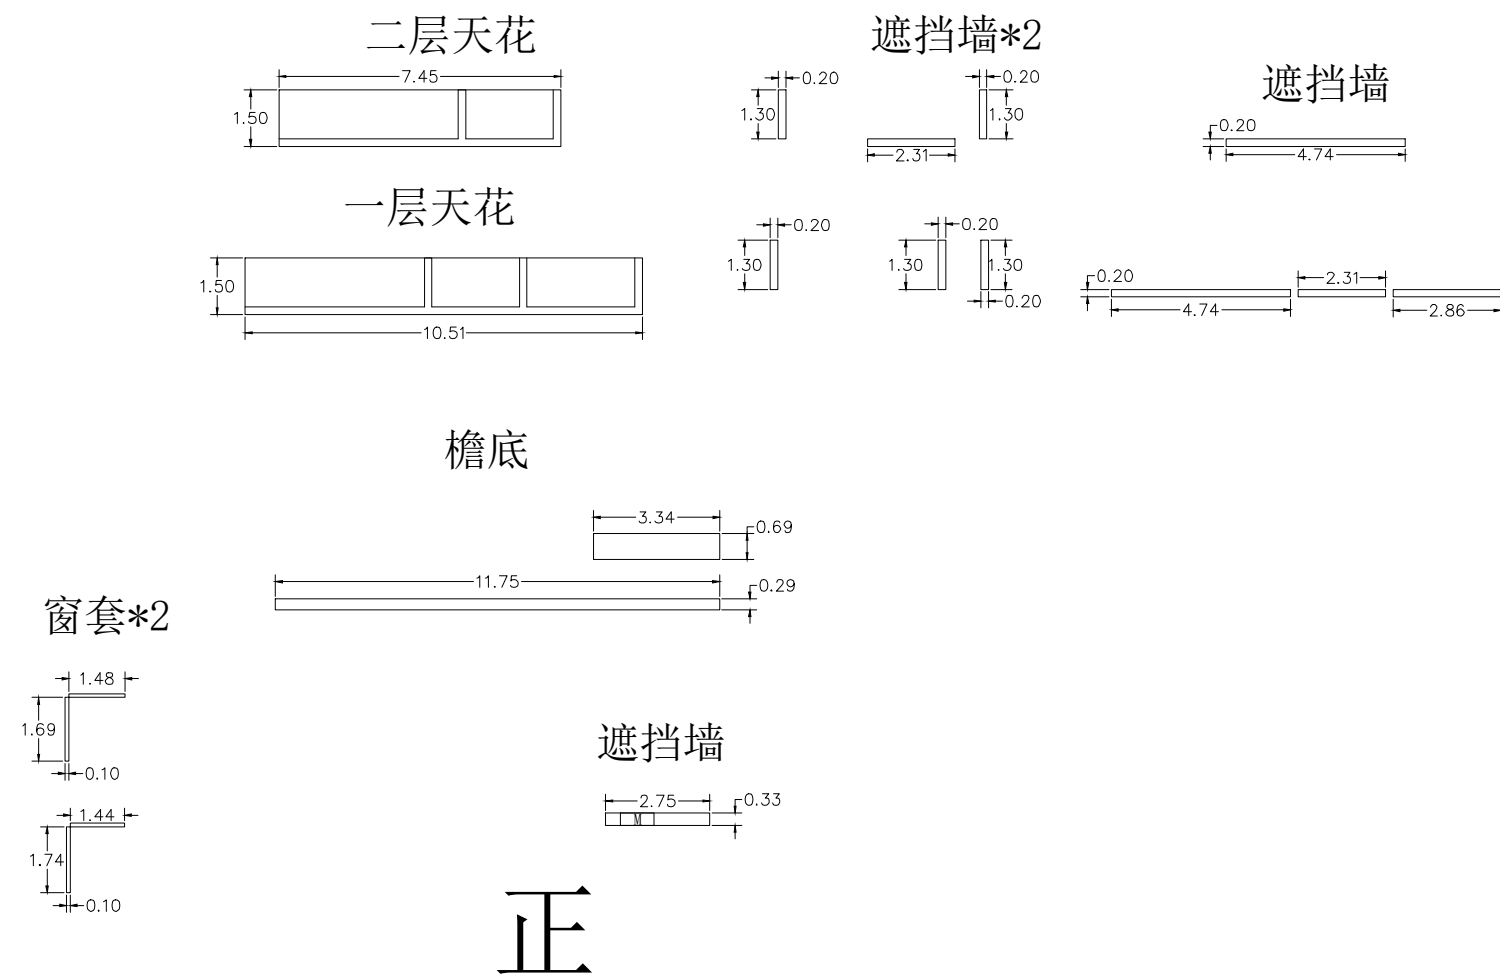









道路			给排水			建筑		
桥隧			电气			结构		
交通			燃气			绿化		



图例

	广告牌		水管		栅栏 栏杆		铁皮栅栏
	门		窗户		已贴瓷砖		无墙体、楼梯
	气窗		屋面		空调外机		电箱