韶关市SG-ZJ-10-02-0401A号地块

2742.550-38466.750

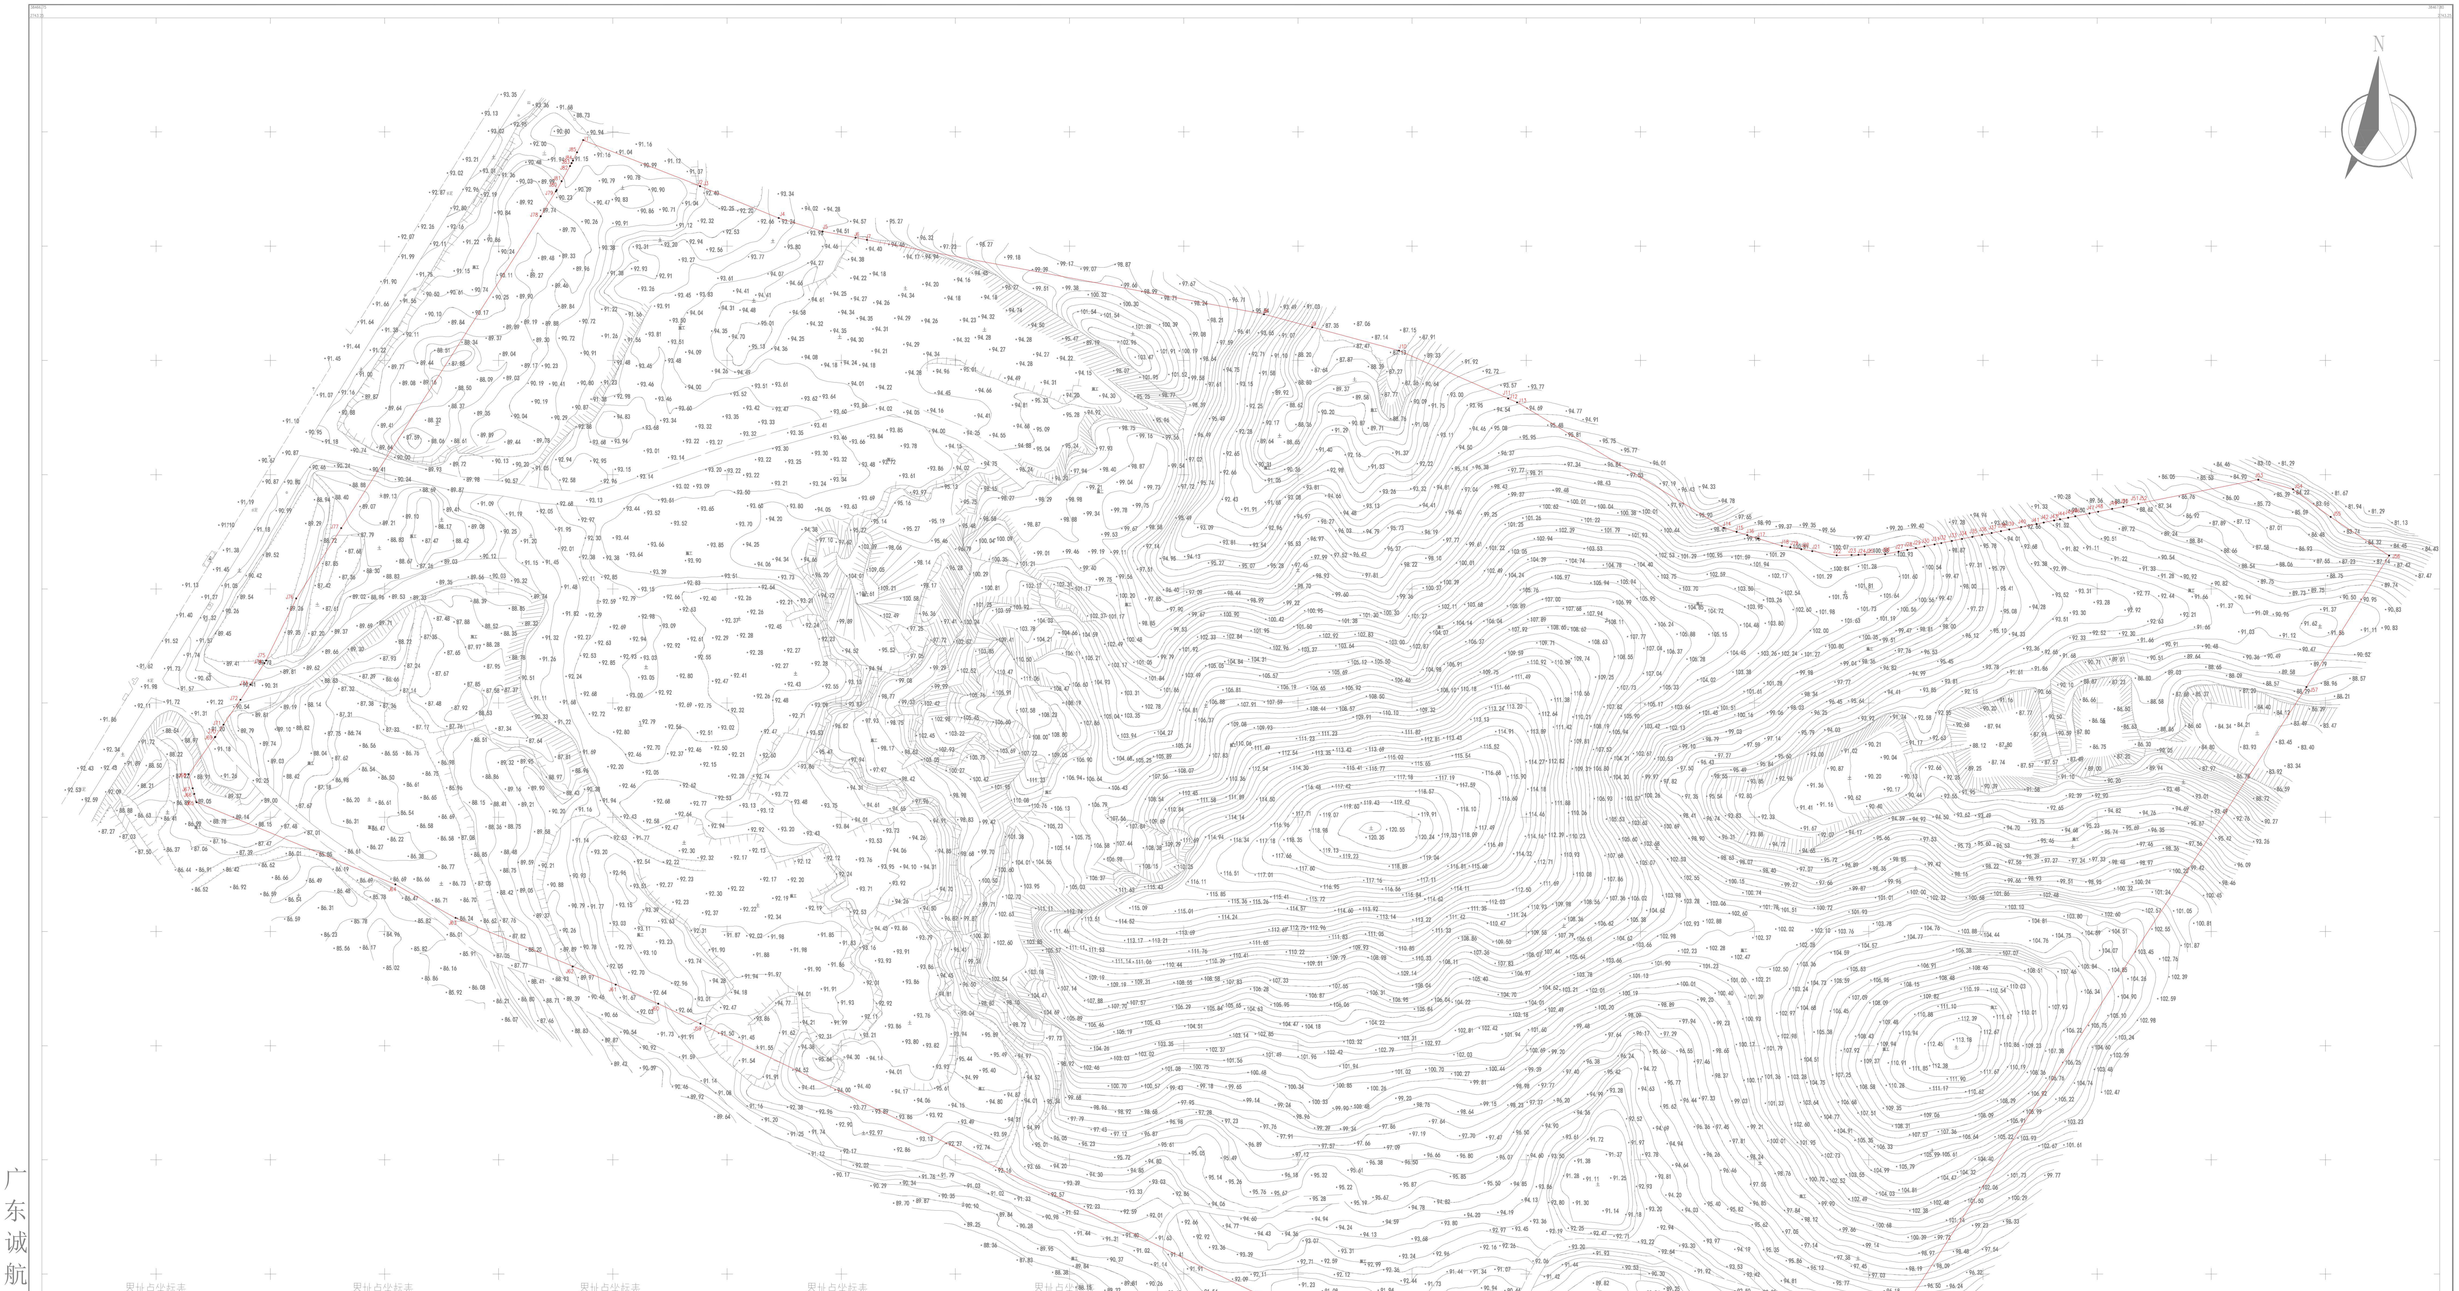

界址点坐标表

点号	X	Y	边长
J1	2743196.44	38466987.01	54.89
J2	2743176.42	38467038.12	0.18
J3	2743176.28	38467038.23	37.11
J4	2743162.34	38467072.62	20.10
J5	2743156.45	38467091.84	14.67
J6	2743153.75	38467106.26	5.10
J7	2743152.81	38467111.26	176.90
J8	2743120.18	38467285.13	21.89
J9	2743114.50	38467306.27	39.33
J10	2743104.30	38467344.26	52.19
J11	2743083.35	38467392.06	0.04
J12	2743083.34	38467392.09	4.24
J13	2743081.64	38467395.98	105.93
J14	2743026.67	38467486.53	5.82
J15	2743024.95	38467492.09	4.89
J16	2743023.51	38467496.76	5.00
J17	2743022.03	38467501.54	10.87
J18	2743018.82	38467511.93	3.77
J19	2743018.18	38467515.65	4.87
J20	2743017.35	38467520.44	

界址点坐标表

点号	X	Y	边长
J20	2743017.35	38467520.44	4.87
J21	2743016.52	38467525.24	10.86
J22	2743014.67	38467535.94	6.50
J23	2743014.81	38467542.44	3.04
J24	2743014.88	38467545.47	2.84
J25	2743014.94	38467548.31	8.88
J26	2743015.13	38467557.19	5.94
J27	2743016.29	38467563.01	3.94
J28	2743017.07	38467566.87	3.81
J29	2743017.81	38467570.61	3.83
J30	2743018.56	38467574.36	4.50
J31	2743019.45	38467578.78	3.02
J32	2743020.04	38467581.75	4.72
J33	2743020.97	38467586.37	4.54
J34	2743021.86	38467590.83	4.59
J35	2743022.76	38467595.33	4.34
J36	2743023.61	38467599.59	4.27
J37	2743024.45	38467603.78	4.18
J38	2743025.27	38467607.88	3.72
J39	2743026.00	38467611.52	

界址点坐标表

点号	X	Y	边长
J39	2743026.00	38467611.52	5.28
J40	2743027.03	38467616.70	6.86
J41	2743028.38	38467623.43	3.22
J42	2743029.01	38467626.58	4.66
J43	2743029.92	38467631.16	2.63
J44	2743030.44	38467633.74	3.63
J45	2743031.15	38467637.30	3.17
J46	2743031.77	38467640.41	6.36
J47	2743033.02	38467646.65	3.87
J48	2743033.78	38467650.41	6.26
J49	2743035.01	38467656.58	4.97
J50	2743035.98	38467661.46	6.74
J51	2743037.30	38467668.07	0.04
J52	2743037.33	38467668.09	53.50
J53	2743047.80	38467720.56	15.82
J54	2743043.60	38467735.80	20.42
J55	2743031.49	38467752.25	30.72
J56	2743014.53	38467777.87	67.95
J57	2742957.04	38467741.66	442.81
J58	2742585.42	38467500.85	

界址点坐标表

点号	X	Y	边长
J58	2742585.42	38467500.85	514.01
J59	2742809.66	38467038.34	20.43
J60	2742818.39	38467019.87	20.43
J61	2742826.74	38467001.23	20.43
J62	2742834.73	38466982.43	55.50
J63	2742855.91	38466931.13	30.20
J64	2742870.60	38466904.74	94.19
J65	2742906.55	38466817.68	3.81
J66	2742910.22	38466816.66	2.54
J67	2742912.66	38466815.98	6.42
J68	2742918.85	38466814.26	19.84
J69	2742935.04	38466825.74	0.23
J70	2742935.22	38466825.87	6.44
J71	2742940.54	38466829.49	13.18
J72	2742951.44	38466836.90	7.97
J73	2742958.12	38466841.26	11.18
J74	2742967.48	38466847.38	1.37
J75	2742968.63	38466848.11	30.20
J76	2742995.78	38466861.33	36.55
J77	2743026.57	38466881.03	

界址点坐标表

点号	X	Y	边长
J77	2743026.57	38466881.03	162.07
J78	2743163.09	38466968.38	12.74
J79	2743173.96	38466975.03	0.72
J80	2743174.58	38466975.38	4.44
J81	2743178.46	38466977.55	7.58
J82	2743185.08	38466981.25	1.45
J83	2743186.37	38466981.90	1.28
J84	2743187.49	38466982.52	4.01
J85	2743191.09	38466984.30	6.00
J1	2743196.44	38466987.01	

S=306507 平方米 @459.76亩

广东诚航遥感信息技术有限公司

广东诚航遥感信息技术有限公司发图审图专用章

本图发给：汤江征收

用途为：挂牌

日期：2026 年 3 月 13 日

编号：2026 字第2100号 共2份

绘图员：邓健楚 审核员：邱炳辉

2000国家大地坐标系。
1985国家高程基准。
GB/T20257.1-2017国家基本比例尺地图图式第一部分1:500 1:1000 1:2000地形图图式
绘图日期：2026年3月6日
审核日期：2026年3月6日

1:500

附件：测量员：冯元杰
绘图员：何建辉
检查员：邱炳辉