


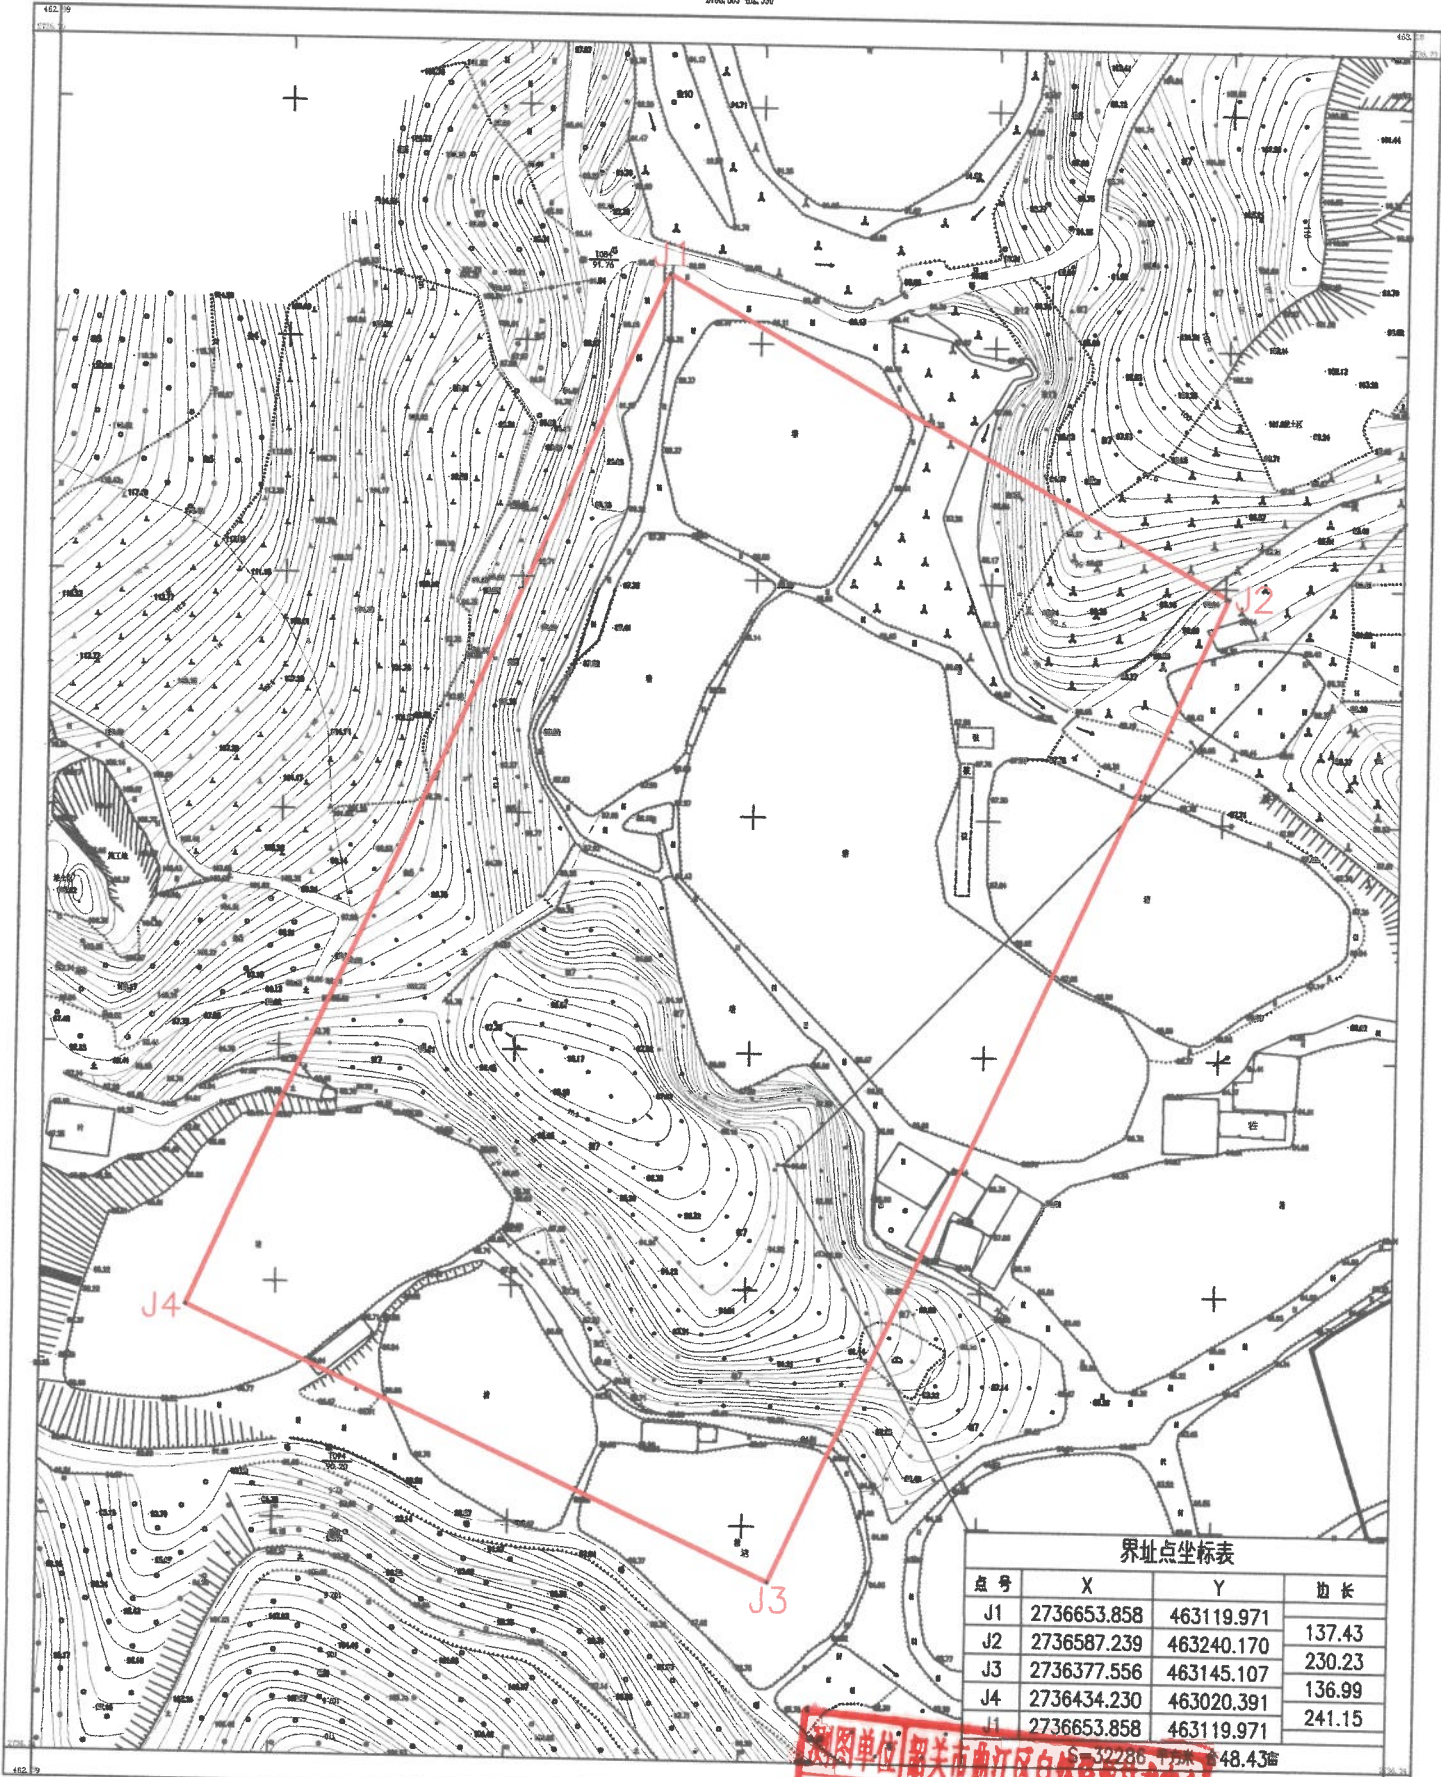

QJ0601-29号地块挂牌图
27.33亩



界址点坐标表			
点号	X	Y	边长
J1	2736653.858	463119.971	
J2	2736587.239	463240.170	137.43
J3	2736377.556	463145.107	230.23
J4	2736434.230	463020.391	136.99
J1	2736653.858	463119.971	241.15

韶关市曲江自然资源技术中心

2000国家大地坐标系
1985国家高程基准, 等高距为1米
GB/T20257.1-2017国家基本比例尺地形图图式
2025年11月数字化制图

1:1600

制图单位 韶关市曲江自然资源技术中心
测证 44503826
类别 图
时间 2025 年 11 月 14 日
图未经许可不准复制

制图员: 陈立群、王玲
检查员: 曾俊
审核员: 王文海