建筑				景观	
结构				给排水	
电气				工艺	
装饰				日期	

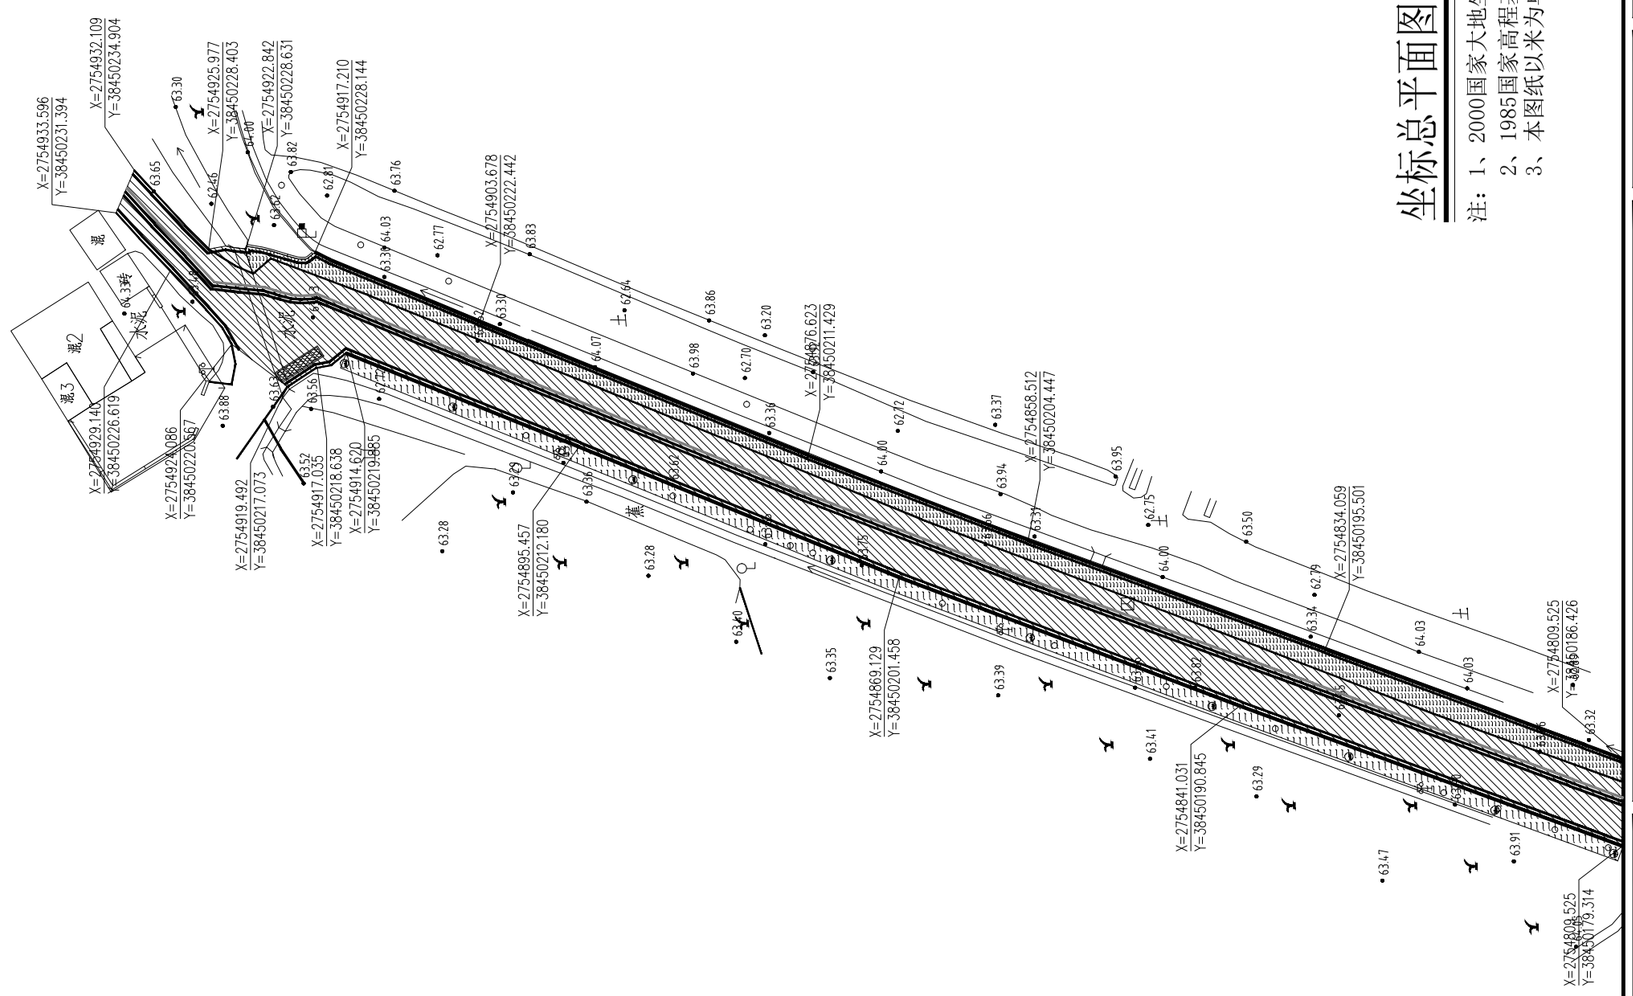
X=2754933.596
Y=3845031.394
X=2754932.109
Y=3845034.904
X=2754925.977
Y=3845028.403
X=2754922.842
Y=3845028.631
X=2754917.210
Y=3845028.144
X=2754903.678
Y=3845022.442
X=2754876.623
Y=3845011.429
X=2754858.512
Y=3845004.447
X=2754834.059
Y=3845000.501
X=2754809.525
Y=3845000.186.426
X=2754809.525
Y=3845000.179.374
X=2754869.129
Y=3845000.458
X=2754841.031
Y=3845000.845
X=2754895.457
Y=3845021.180
X=2754919.492
Y=3845021.073
X=2754929.140
Y=3845026.619
X=2754927.086
Y=3845022.637
X=2754917.035
Y=3845026.638
X=2754914.020
Y=3845029.865
凉亭
凉亭
凉亭
水泥
水泥
土
土
土