


建 筑 结 构			暖 通 给 水		
电 气 通 讯			工 艺 自 控		

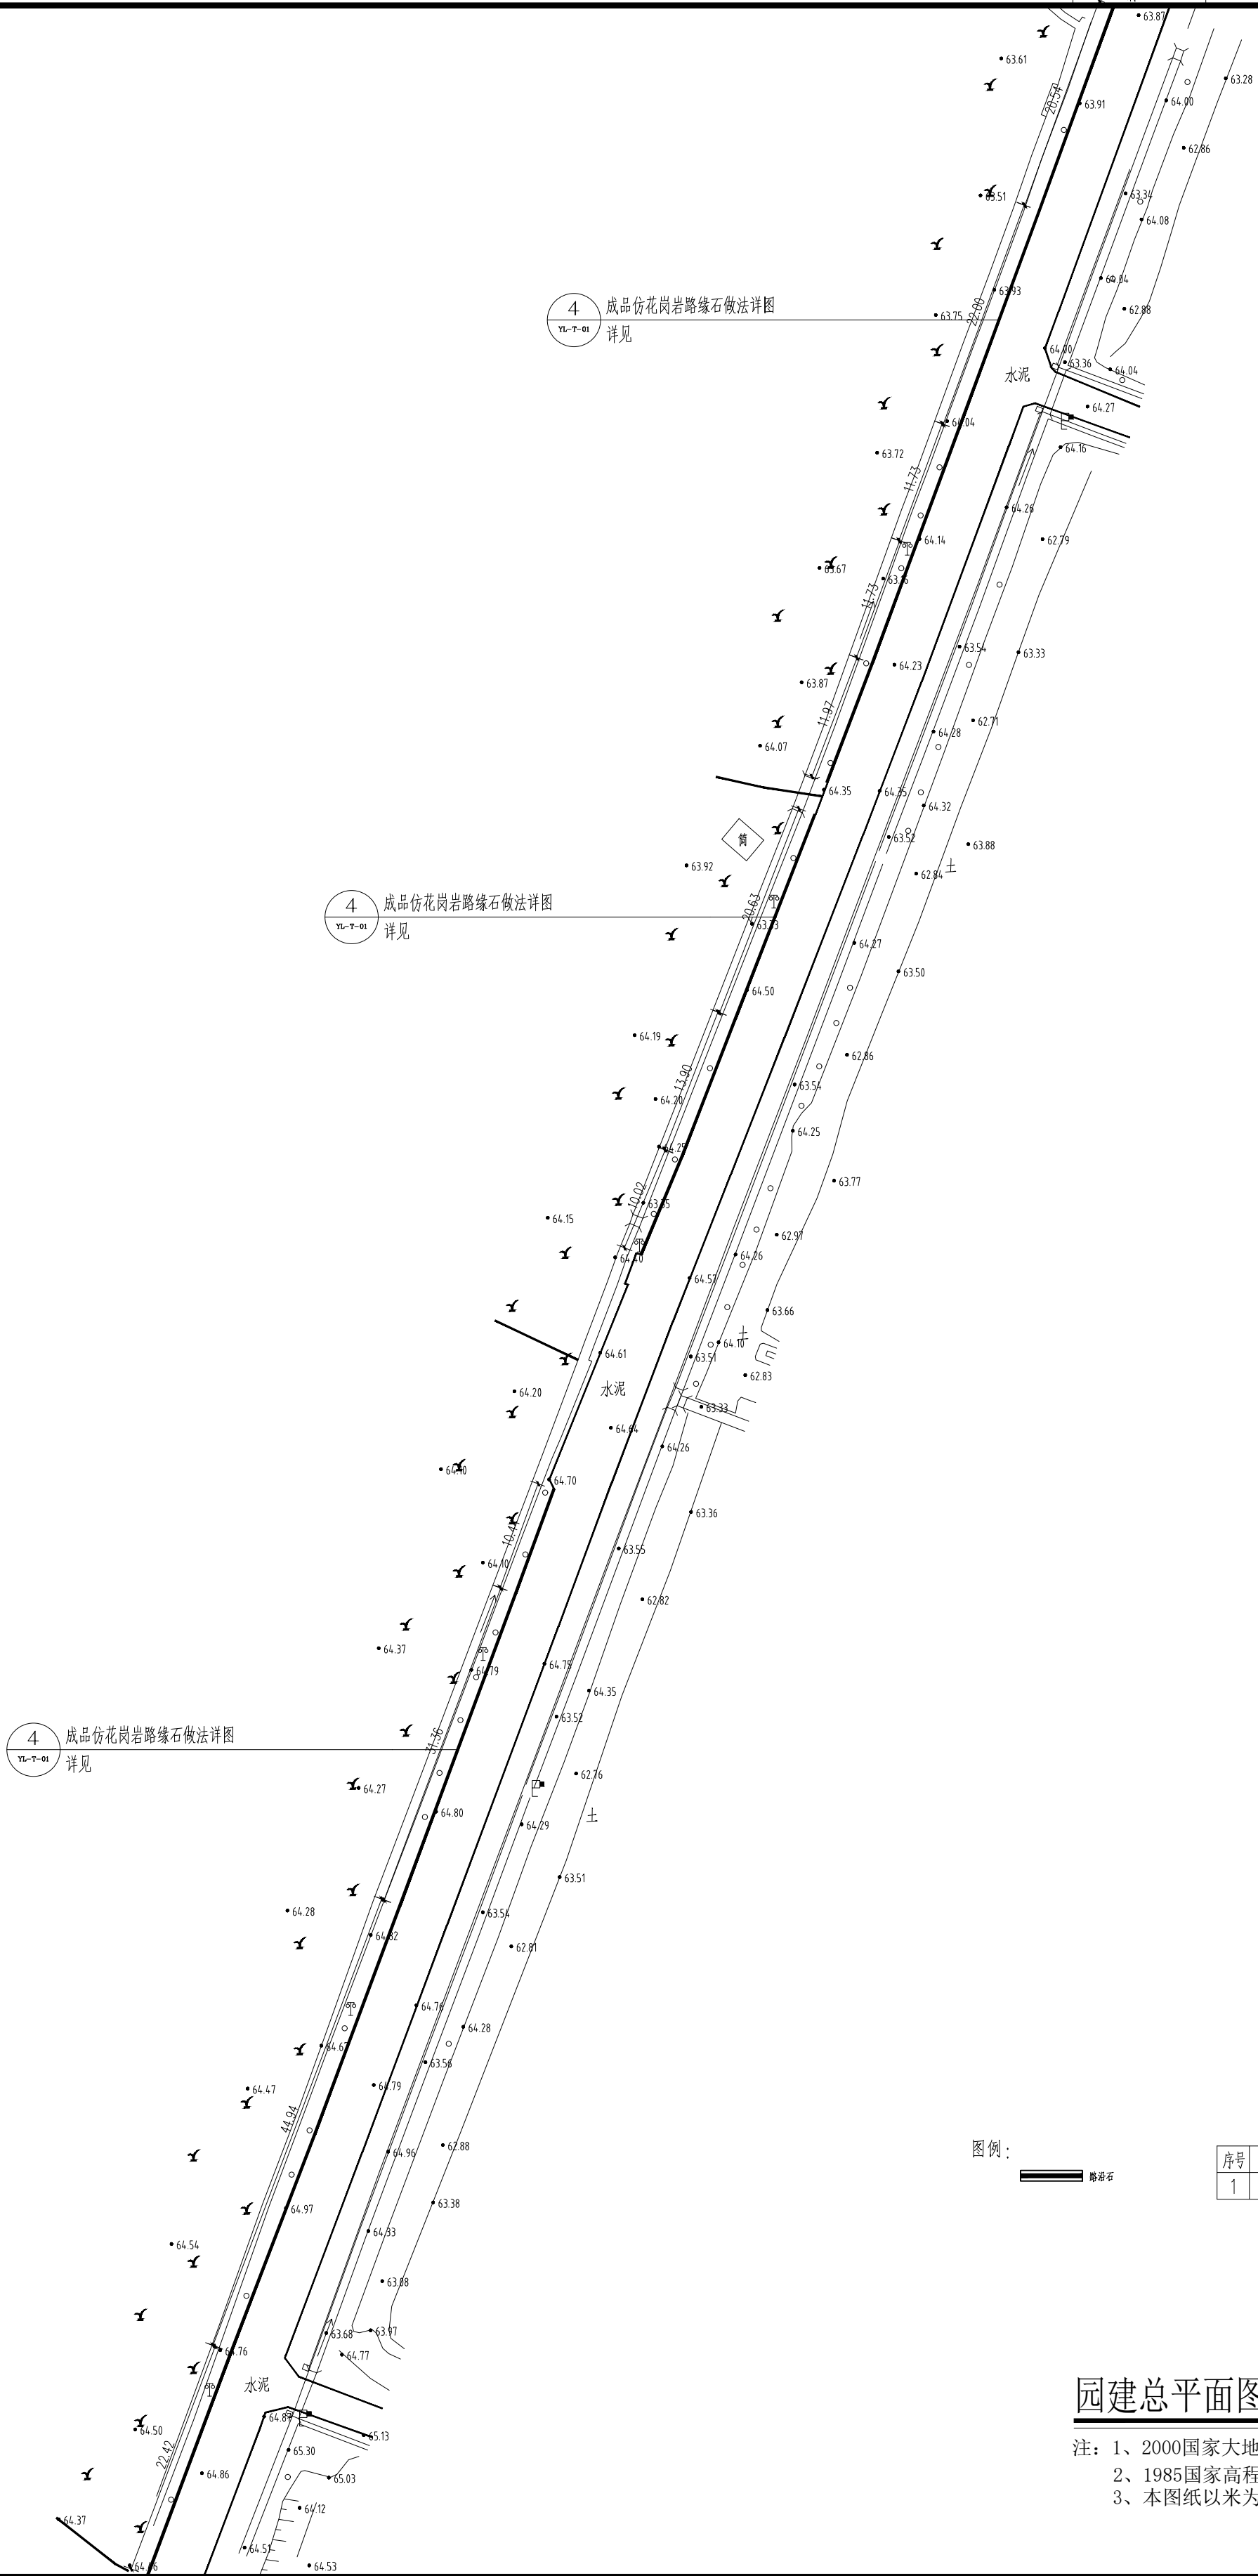

工程量统计表			
序号	工程名称	单位	数量
1	路沿石	米	231.70

图例：
路沿石

园建总平面图三 1:500

注：1、2000国家大地坐标系
2、1985国家高程基准
3、本图纸以米为单位

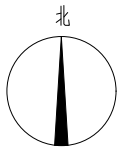


图 纸 内 容		图 纸 内 容	
图 号	YJ-1.3-07	图 号	YJ-1.3-07
版 本 号	01	版 本 号	01
图 纸 内 容		图 纸 内 容	
图 纸 内 容	园建总平面图三	图 纸 内 容	园建总平面图三
图 纸 内 容	园建总平面图三	图 纸 内 容	园建总平面图三

岗 位	人 员	实 名	签 名
审 定 人	杜 凯	杜 凯	杜 凯
项 目 负 责 人	杜 凯	杜 凯	杜 凯
专 业 负 责 人	杜 凯	杜 凯	杜 凯
审 核 人	谭 慧 清	谭 慧 清	谭 慧 清
校 对 人	冯 杰 斌	冯 杰 斌	冯 杰 斌
设 计	马 妍 臻	马 妍 臻	马 妍 臻

出 图 签 章	执 业 签 章	注
---------	---------	---

注

注 明： 1. 本图纸必须取得政府相关部门批准（如自然资源局、建设局、消防部门）及施工图审查机构等单位合格证书后，方可用于施工。 2. 本图纸若有不完善或不详之处，必须与我公司确认后，方可施工，不可按照原图尺寸施工。 3. 本图纸未经同意，不得复制或修改、翻版、散布。 4. 本图纸须加盖出图章、执业印章及一维码，否则一律无效。
--

领睿国际设计咨询（深圳）有限公司 LINKER International Design Consulting (Shenzhen) Co., Ltd.	建筑工程设计证书号： A144066189
---	--------------------------

