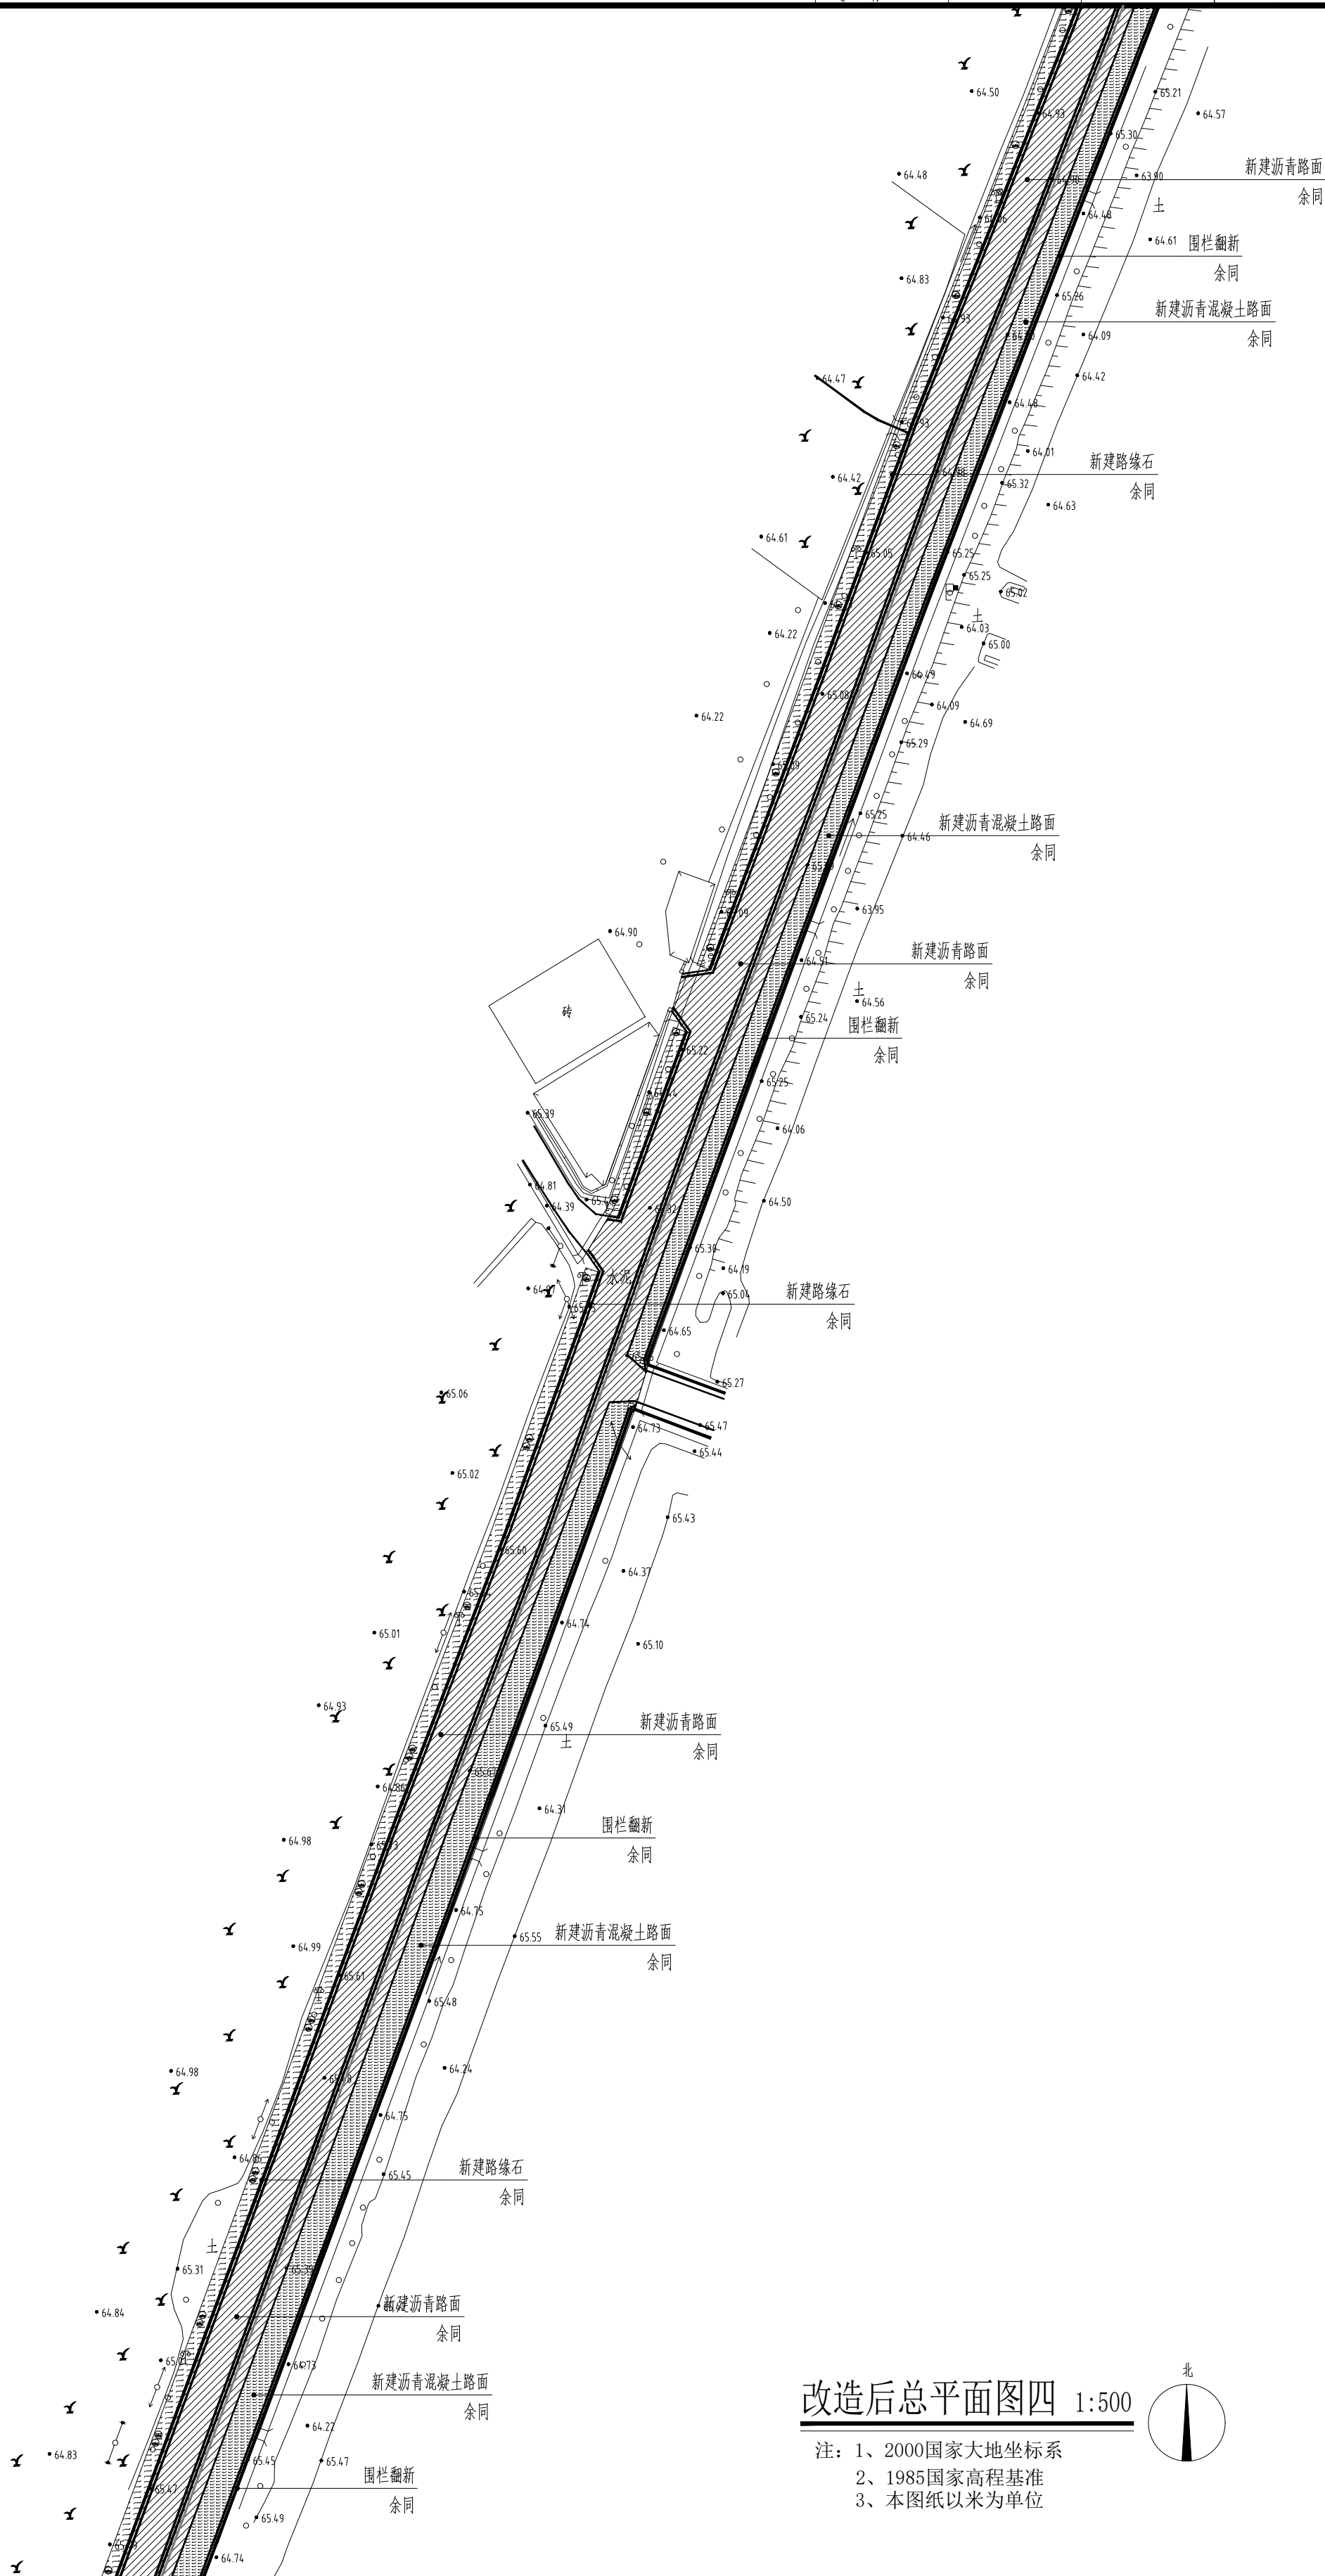
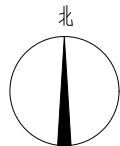


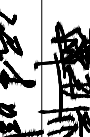
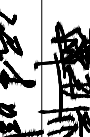
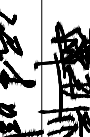
建 筑			暖 通		
结 构			给 排 水		
电 气			工 艺		
通 讯			自 控		



改造后总平面图四 1:500

- 注：1、2000国家大地坐标系
2、1985国家高程基准
3、本图纸以米为单位



Linfat International Design Consulting (Shenzhen) Co., Ltd. 领睿国际设计咨询（深圳）有限公司																																					
建筑设计证书号： A144066189																																					
注： 1. 本图纸必须取得政府相关主管部门批准（如自然资源局、建设局消防部门）及施工图审查机构等单位合格证后，方可用于施工。 2. 本图纸若有不完善或不详之处须与我司协商后方可施工。不可按照纸面取尺寸施工。 3. 本图纸未经同意不得复制使用、泄露、散布。 4. 本图纸项盖出图印章、执业签章及二维码，否则一律无效。																																					
出图章章																																					
执业签章																																					
<table><tr><th>岗位</th><th>人员</th><th>实 名</th><th>签 名</th></tr><tr><td>审 定 人</td><td>杜 凯</td><td>杜凯</td><td></td></tr><tr><td>项目负责人</td><td>杜 凯</td><td>杜凯</td><td></td></tr><tr><td>专业负责人</td><td>杜 凯</td><td>杜凯</td><td></td></tr><tr><td>审 核 人</td><td>谭 慧 清</td><td>谭慧清</td><td></td></tr><tr><td>校 对 人</td><td>冯 杰 斌</td><td>冯杰斌</td><td></td></tr><tr><td>设 计</td><td>马 妍 臻</td><td>马妍臻</td><td></td></tr></table>										岗位	人员	实 名	签 名	审 定 人	杜 凯	杜凯		项目负责人	杜 凯	杜凯		专业负责人	杜 凯	杜凯		审 核 人	谭 慧 清	谭慧清		校 对 人	冯 杰 斌	冯杰斌		设 计	马 妍 臻	马妍臻	
岗位	人员	实 名	签 名																																		
审 定 人	杜 凯	杜凯																																			
项目负责人	杜 凯	杜凯																																			
专业负责人	杜 凯	杜凯																																			
审 核 人	谭 慧 清	谭慧清																																			
校 对 人	冯 杰 斌	冯杰斌																																			
设 计	马 妍 臻	马妍臻																																			