



建 筑			暖通		
结 构			给排水		
电 气			工 艺		
通 讯			自 控		

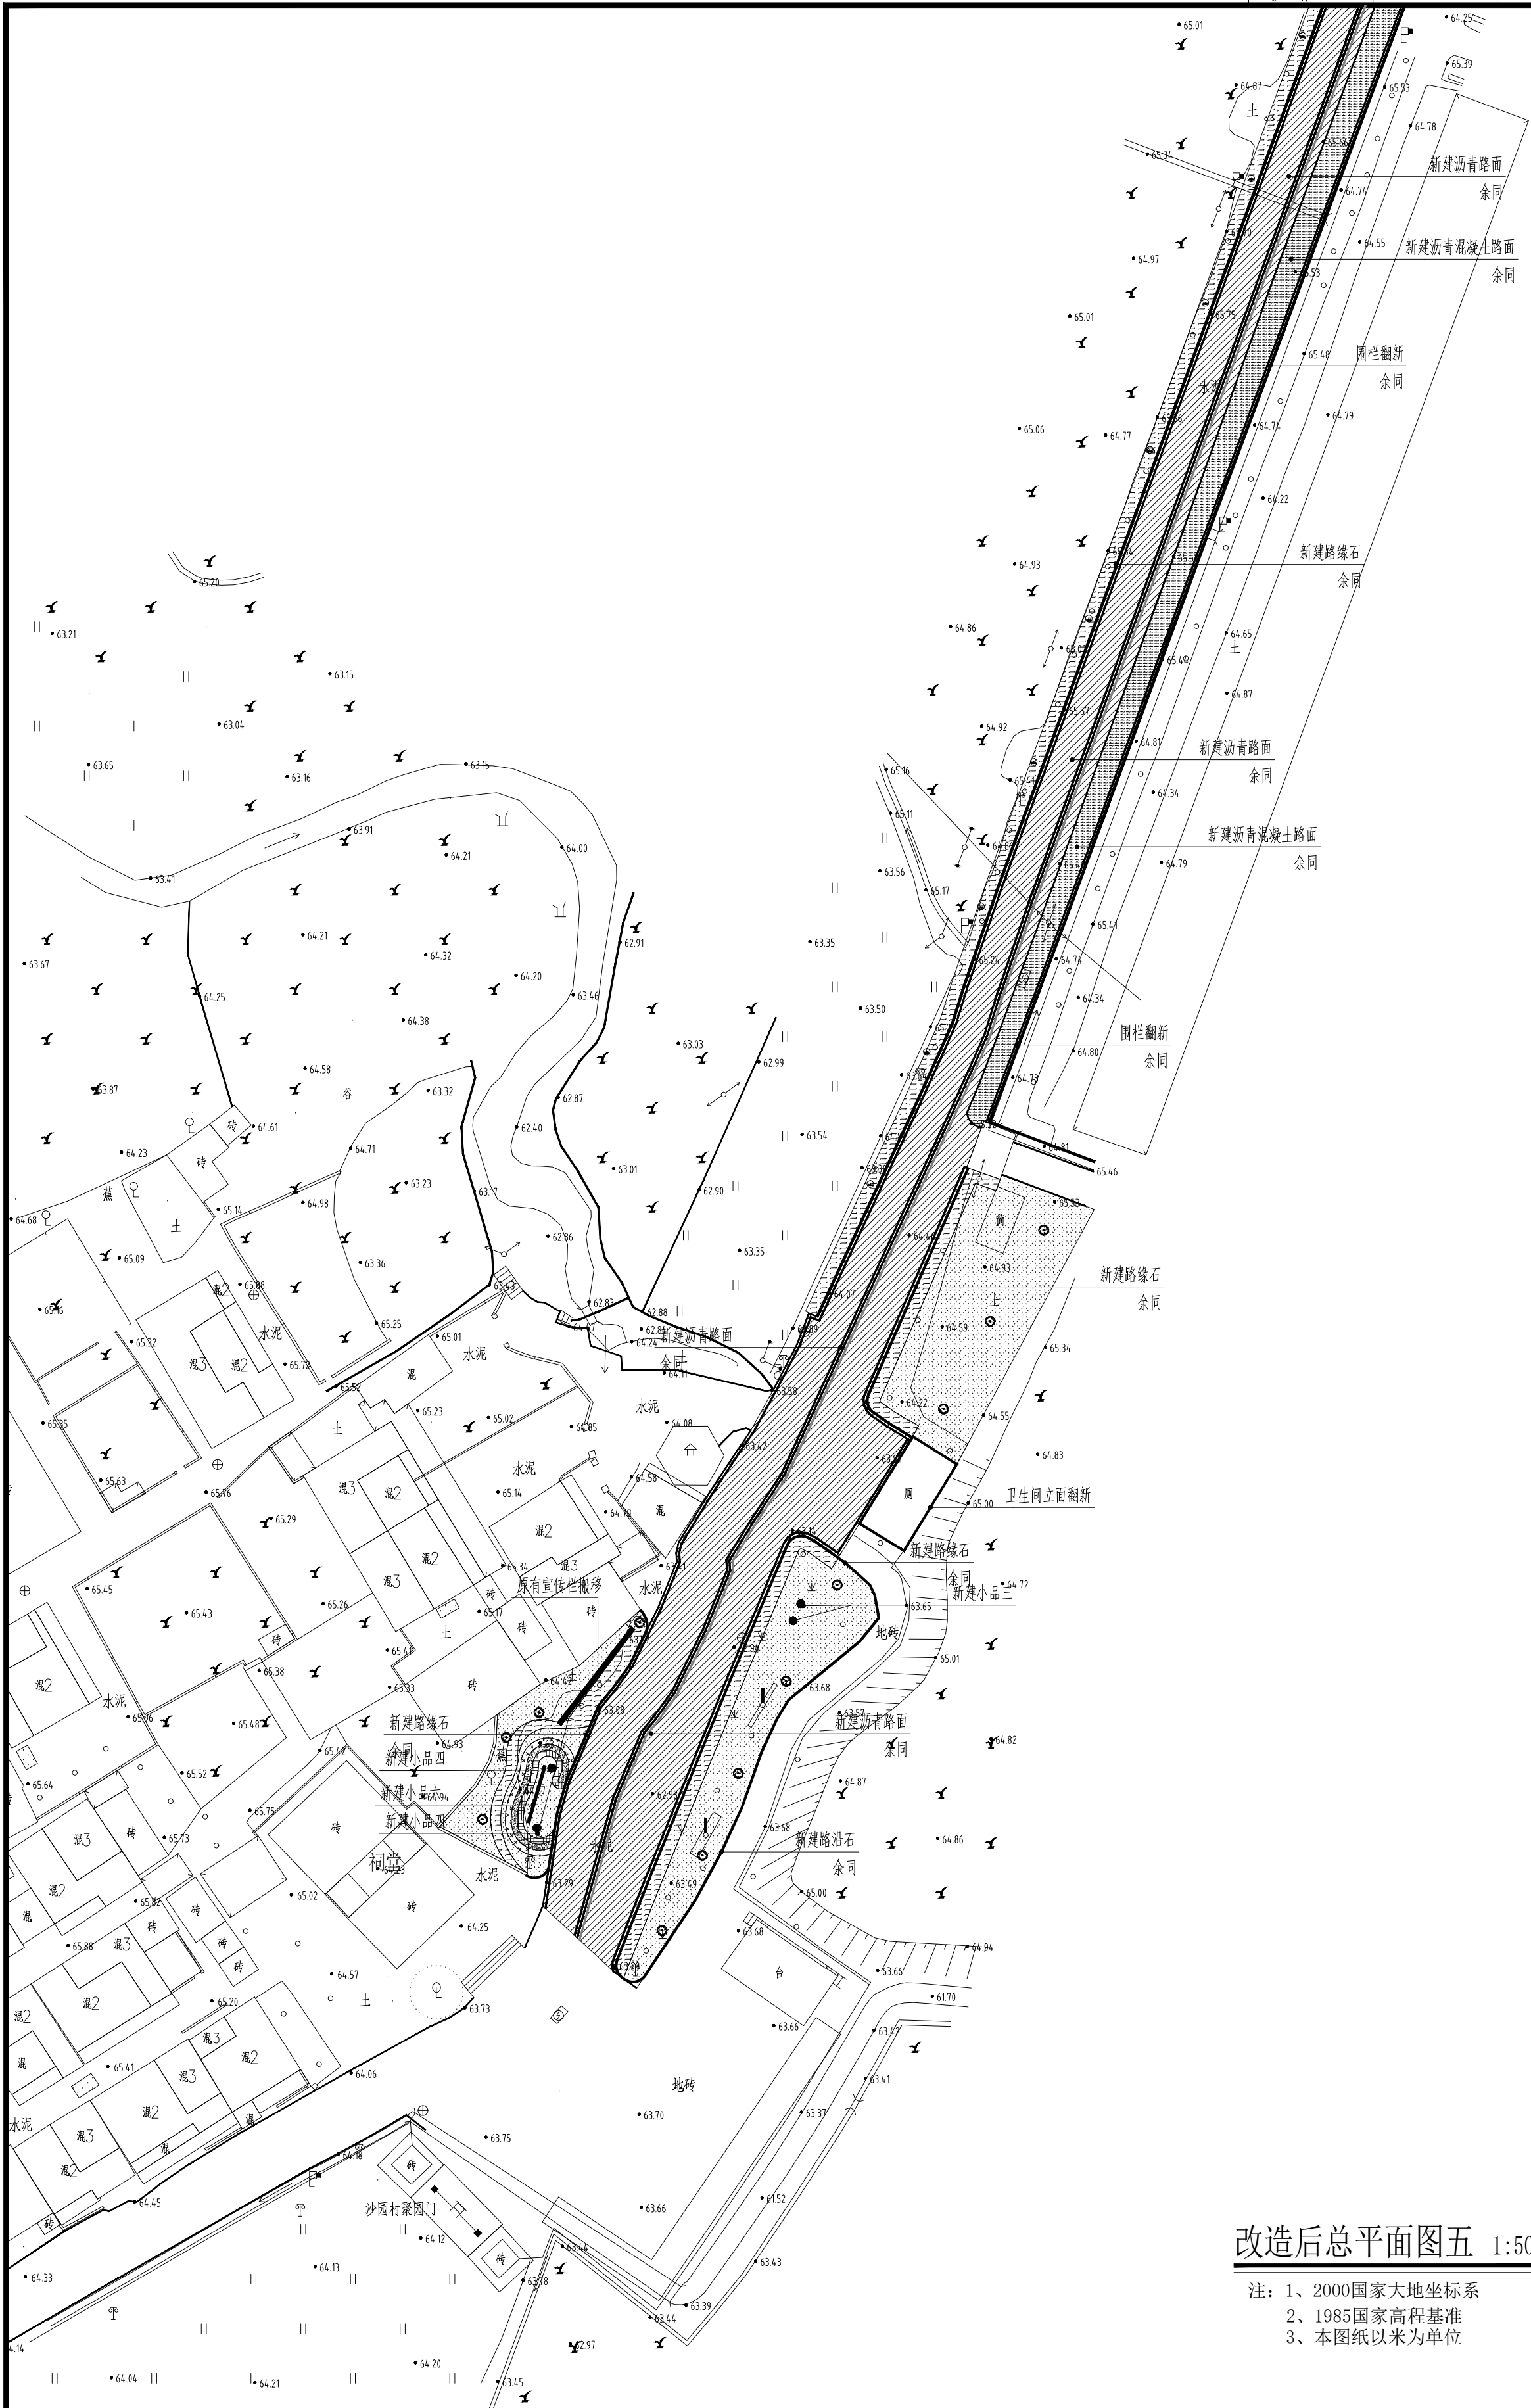

改造后总平面图五 1:500

- 注：1、2000国家大地坐标系
2、1985国家高程基准
3、本图纸以米为单位

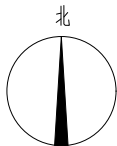

			
领睿国际设计咨询（深圳）有限公司 Linlink International Design Consulting (Shenzhen) Co., Ltd.			
建筑工程设计证书号： A144066189			
注册：			
1. 本图纸必须取得政府相关主管部门批准（如自然资源局、建设局消防部门）及施工图审查机构等单位合格认证后，方可用于施工。 2. 本图纸若有不完善或不详之处处系与我公司会商后方可施工，不可按纸面擅自放大尺寸施工。 3. 本图纸未经同意不得复制使用、泄露、散布。 4. 本图纸须加盖出图印章、执业签章及二维码，否则一律无效。			
注：			
出图印章			
执业签章			
人员			
岗位	实 名	签 名	
审 定 人	杜 凯	杜凯	
项目负责人	杜 凯	杜凯	
专业负责人	杜 凯	杜凯	
审核人	谭慧清	谭慧清	
校对 人	冯杰斌	冯杰斌	
设 计	马妍臻	马妍臻	