


建 筑 结 构			暖 通 给 排 水		
电 气 通 讯			工 艺 自 控		

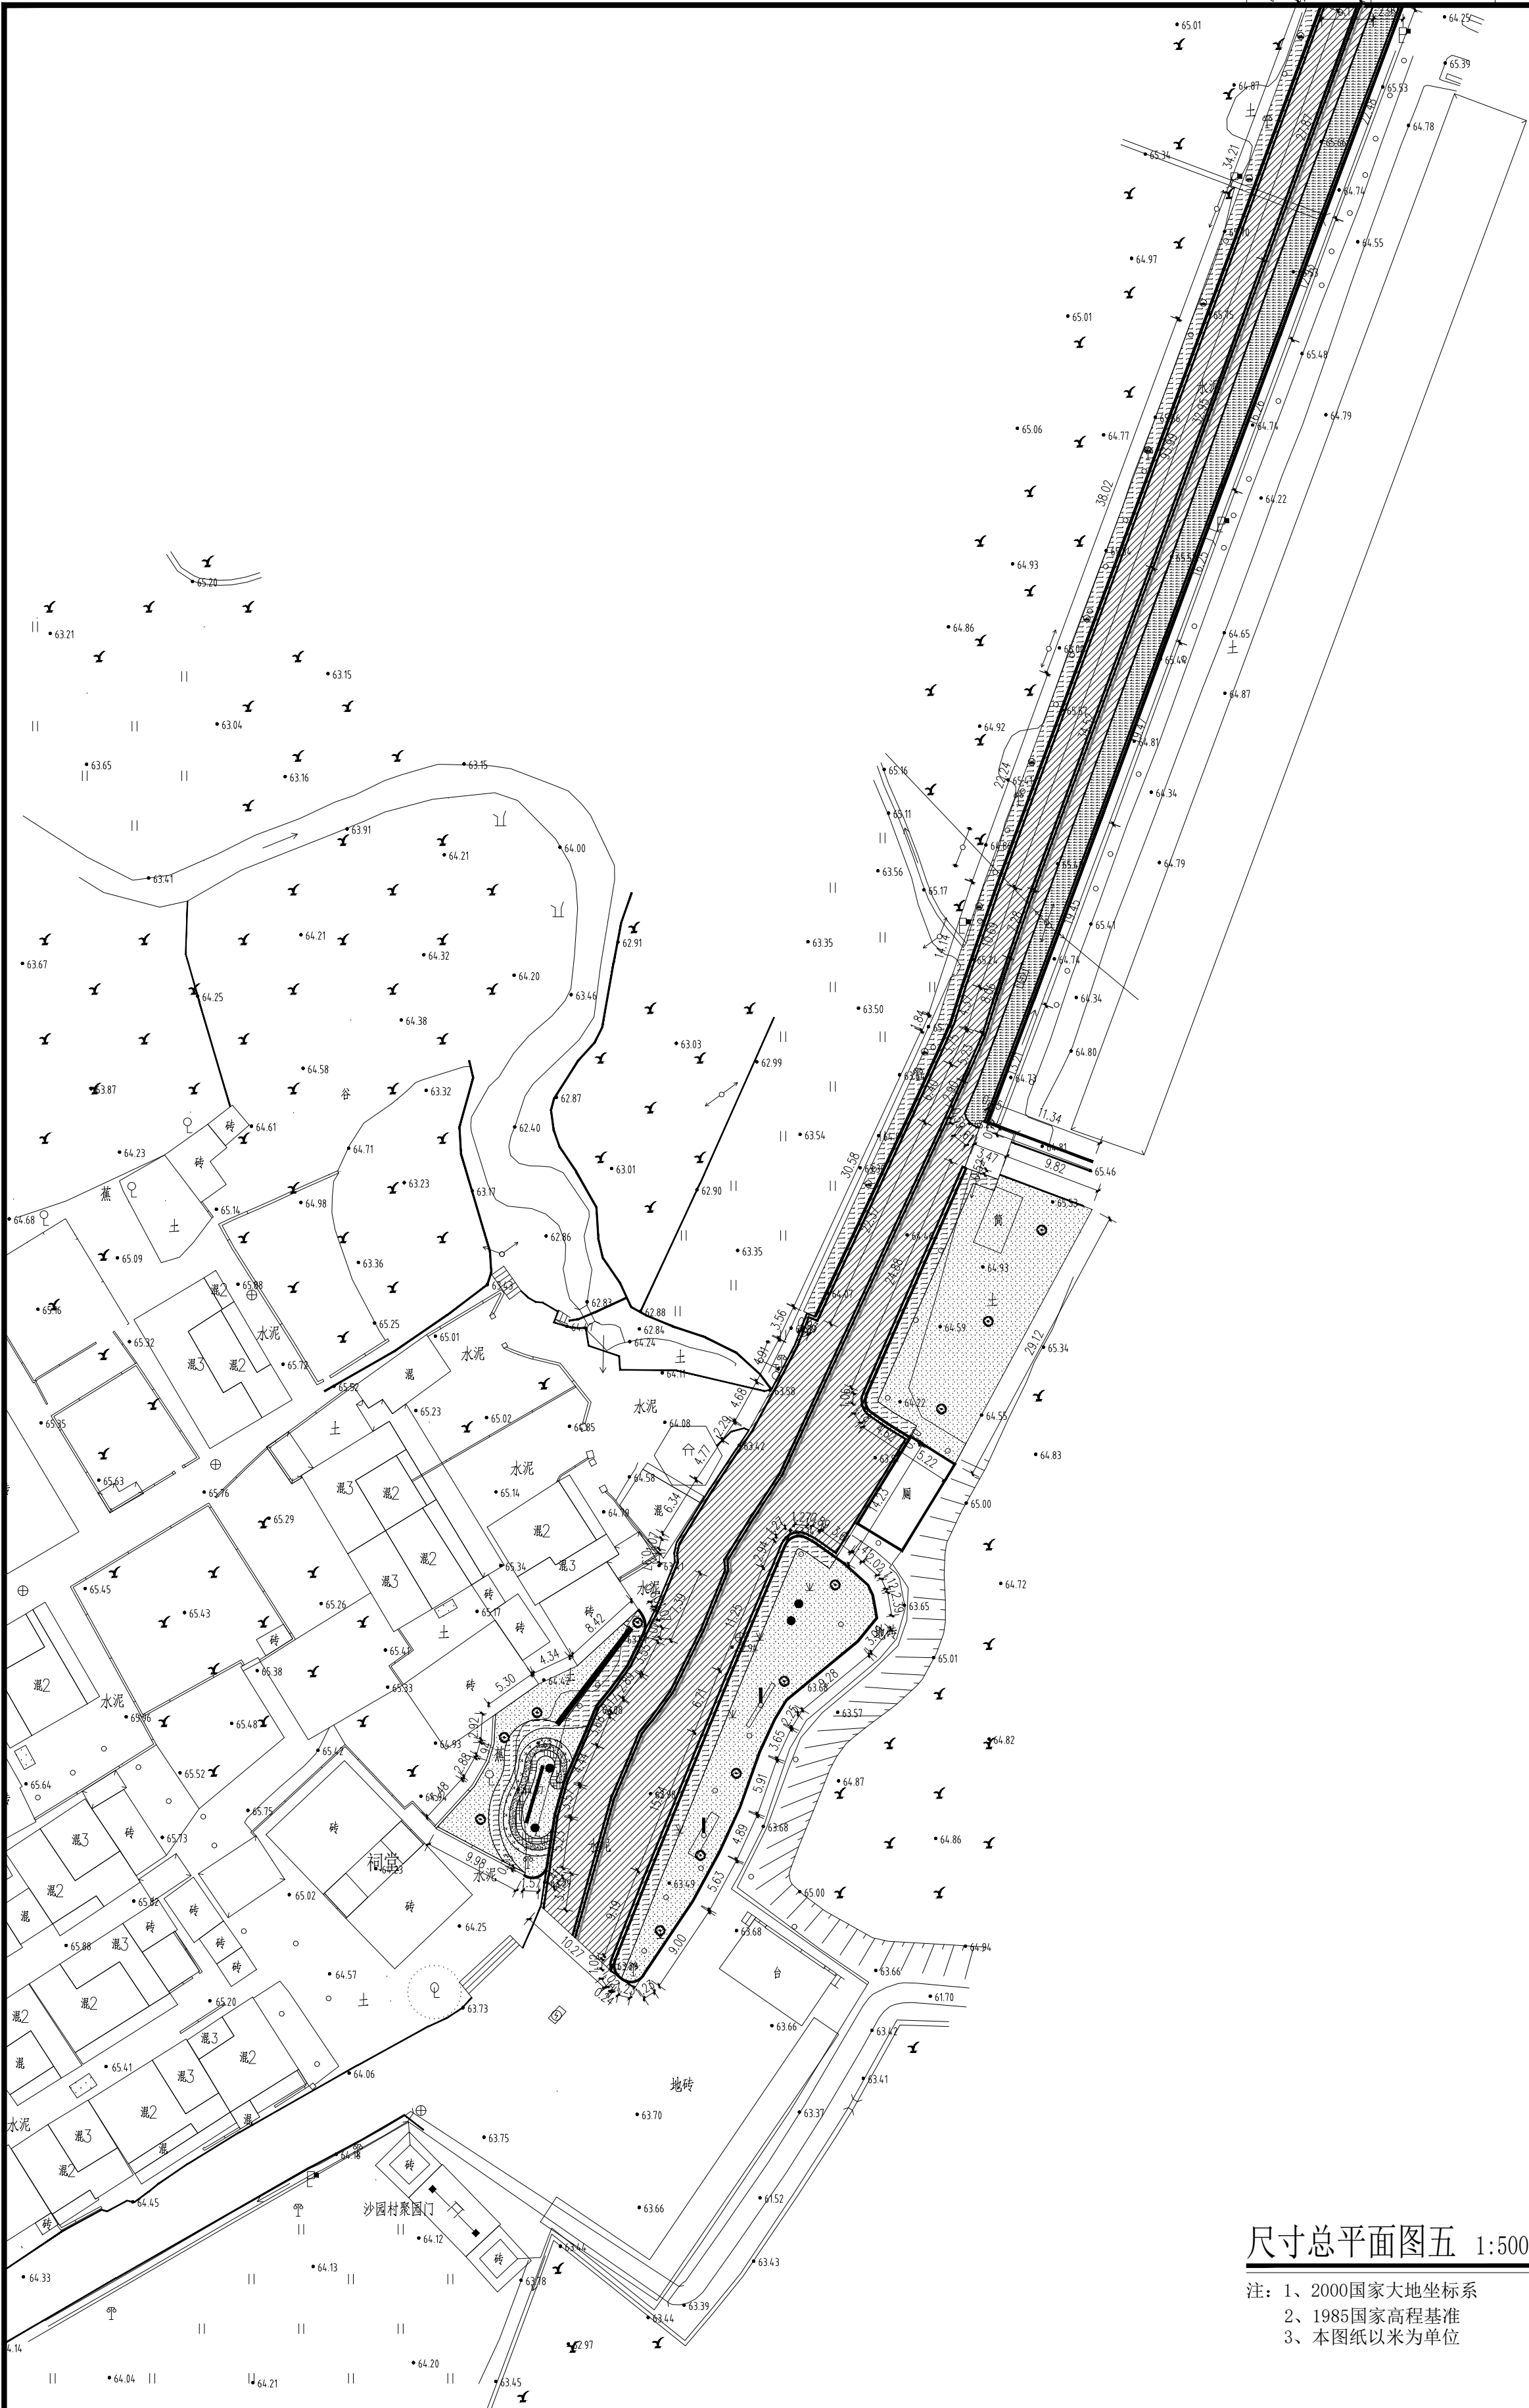

尺寸总平面图五 1:500

- 注：1、2000国家大地坐标系
2、1985国家高程基准
3、本图纸以米为单位

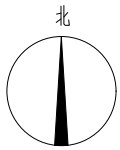


图 号 VJ-1.5-06	设计阶段 施工图	日期 2026.06	业务号 LHSG-W2026-044	图 纸 内 容 尺寸总平面图五
图 号 VJ-1.5-06	设计阶段 施工图	日期 2026.06	业务号 LHSG-W2026-044	图 纸 内 容 尺寸总平面图五
图 号 VJ-1.5-06	设计阶段 施工图	日期 2026.06	业务号 LHSG-W2026-044	图 纸 内 容 尺寸总平面图五

设计	马妍臻	校对人	冯杰赋	审核人	谭慧清	专业负责人	杜凯	项目负责人	杜凯	审定人	杜凯
----	-----	-----	-----	-----	-----	-------	----	-------	----	-----	----

出图签章	执业签章	注
------	------	---

注

领睿国际设计咨询（深圳）有限公司 Linker International Design Consulting (Shenzhen) Co., Ltd.	建筑工程设计证书号： A144066189
---	--------------------------

