


建 筑 结 构			暖 通 给 排 水		
电 气 通 讯			工 艺 自 控		

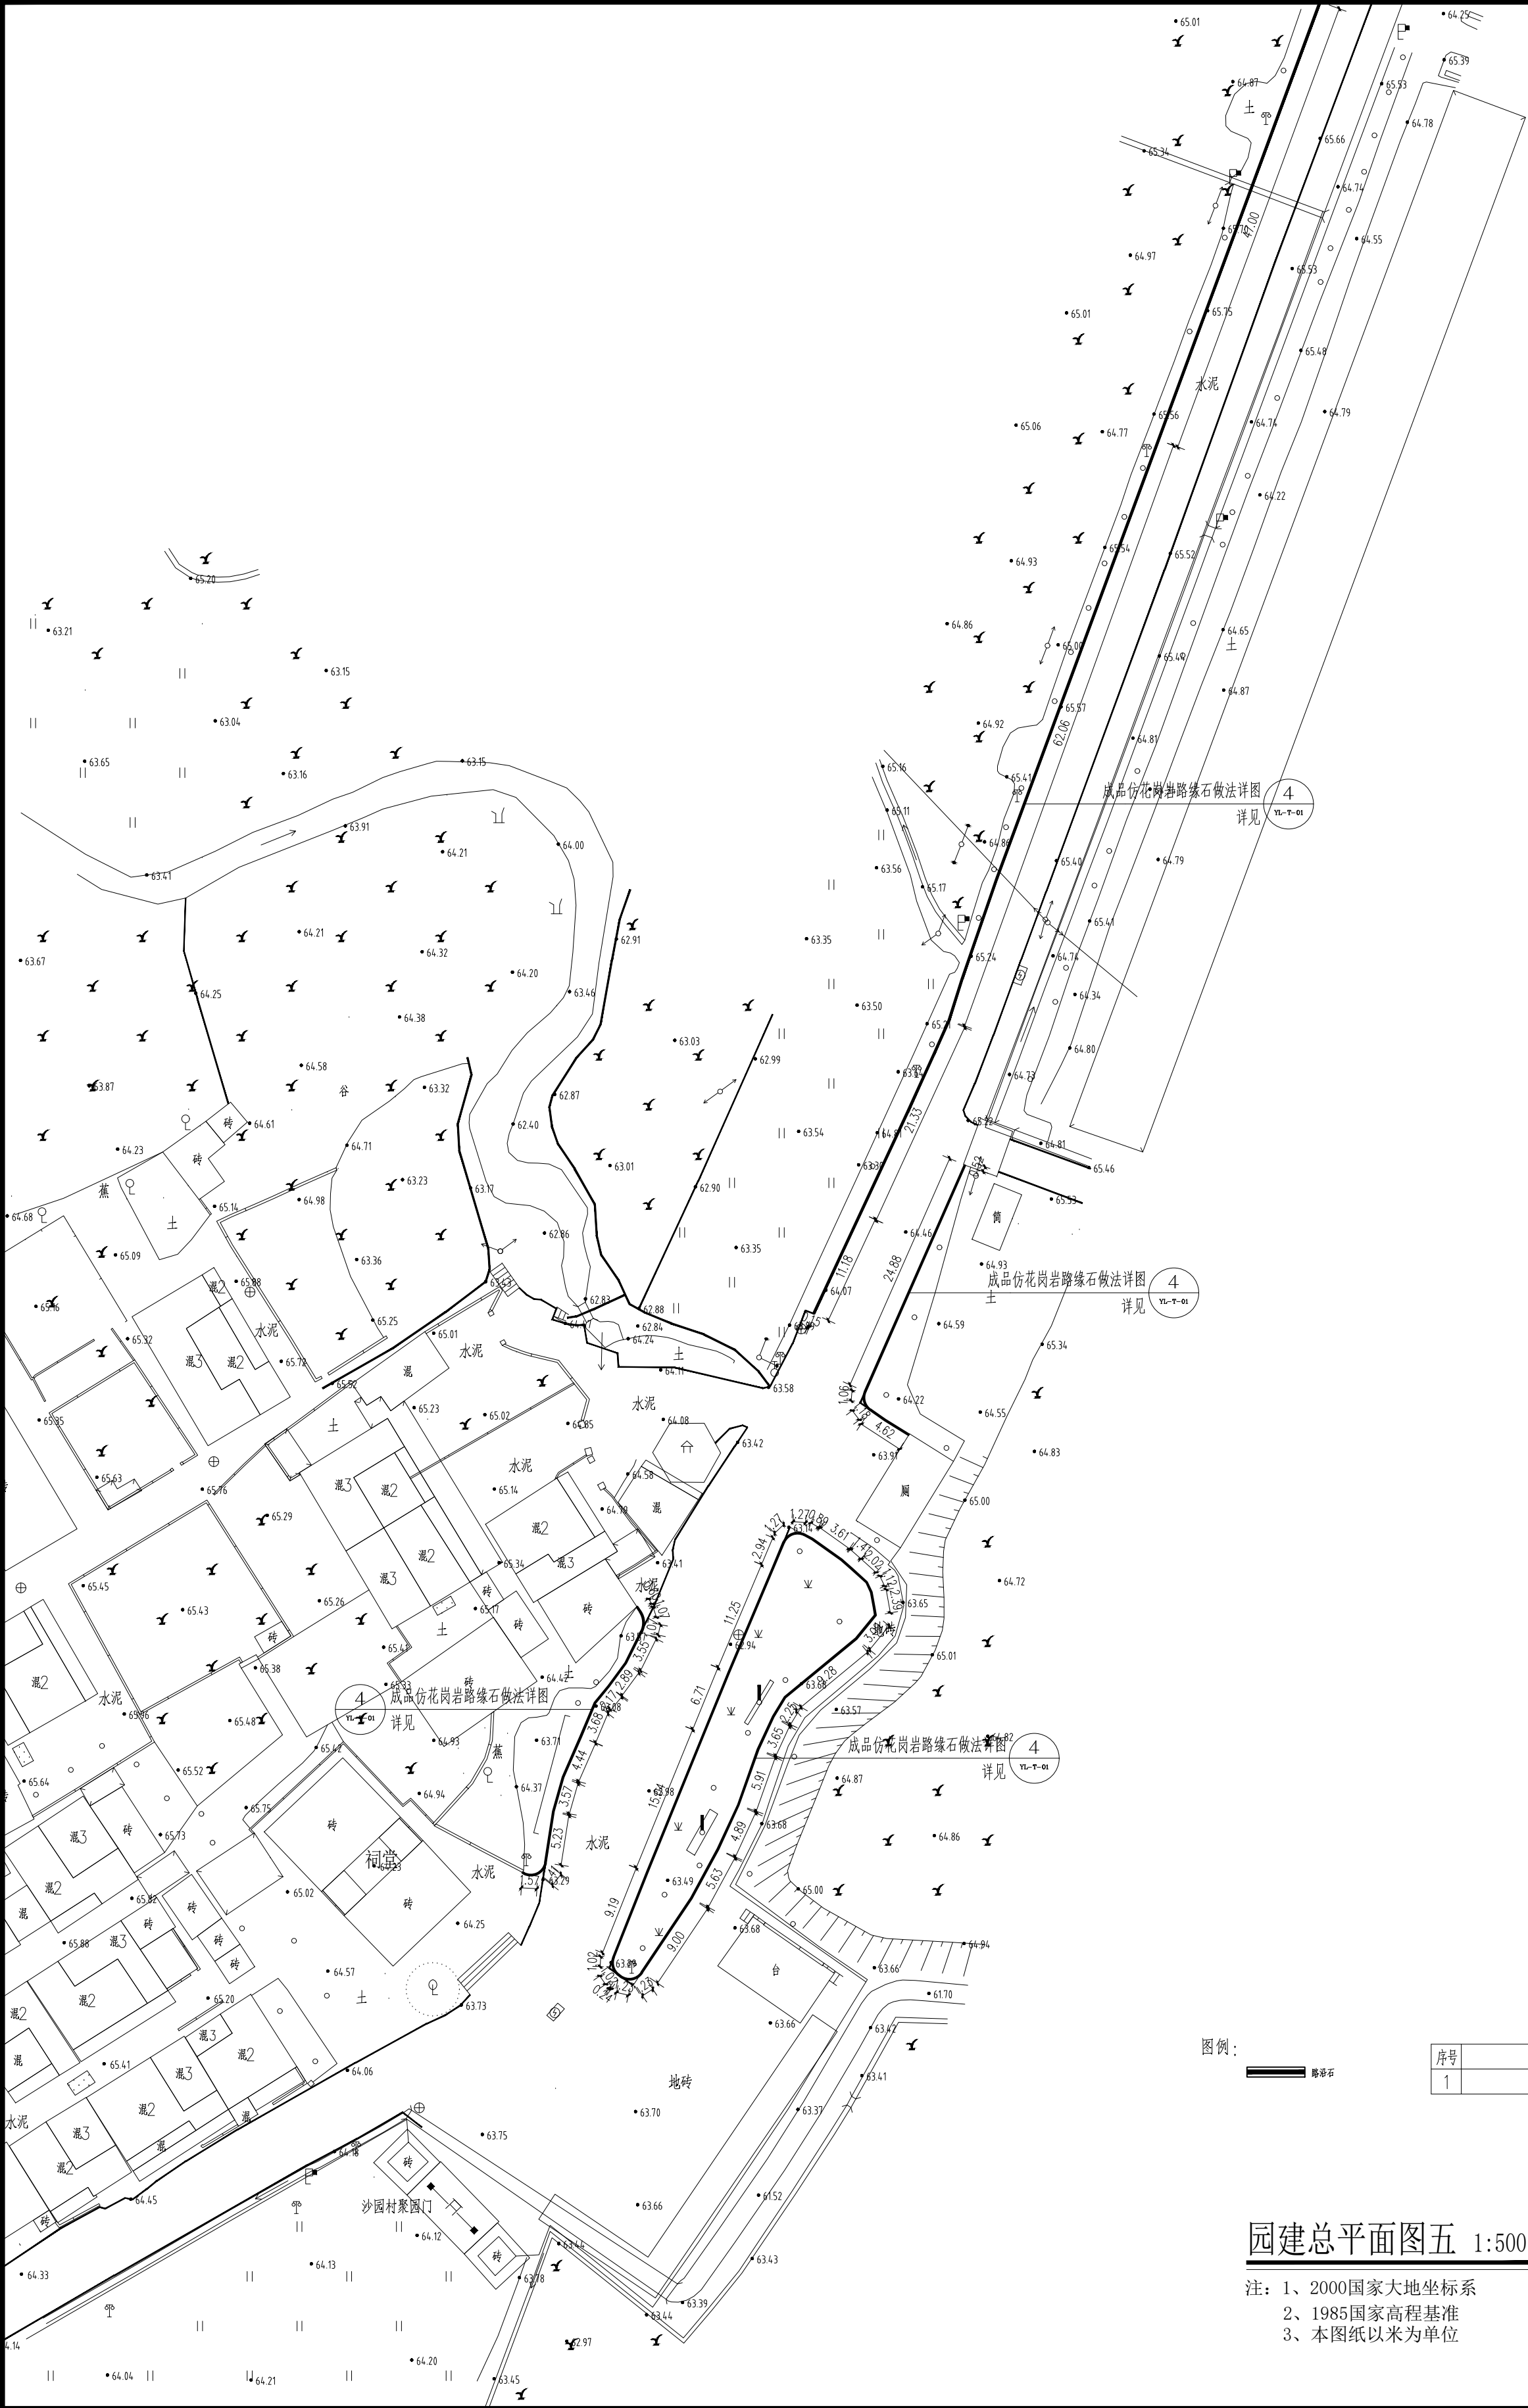

图例：
 路沿石

序号	工程名称	单位	数量
1	路沿石	米	311.56

园建总平面图五 1:500
注：1、2000国家大地坐标系
2、1985国家高程基准
3、本图纸以米为单位





北


图 纸 内 容		图 纸 编 号		图 纸 日 期	
园建总平面图五		YJ-1.5-08		2026. 06	
工程名称		设计阶段		归 档 二 维 码	
滨江镇沙园村人居环境整治提升项目		施工图			
节点一：入口标识沿线周边提升整治		图 号		版 本 号	
		YJ-1.5-08		01	

岗 位	人 员	实 名	签 名
审 定 人	杜 凯	杜 凯	
项 目 负 责 人	杜 凯	杜 凯	
专 业 负 责 人	杜 凯	杜 凯	
审 核 人	谭 慧 清	谭 慧 清	
校 对 人	冯 杰 斌	冯 杰 斌	
设 计	马 妍 臻	马 妍 臻	

出 图 签 章	执 业 签 章	注 册 签 章	注 册 签 章

注 册 签 章	注 册 签 章	注 册 签 章	注 册 签 章

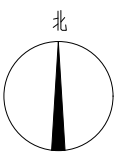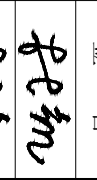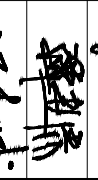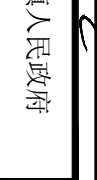

领睿国际设计咨询（深圳）有限公司
Linker International Design Consulting (Shenzhen) Co., Ltd.

建 筑 工 程 设 计 证 书 号：
A144066189