建　筑			暖　通		
结　构			给 排 水		
电　气			工　艺		
通　讯			自　控		

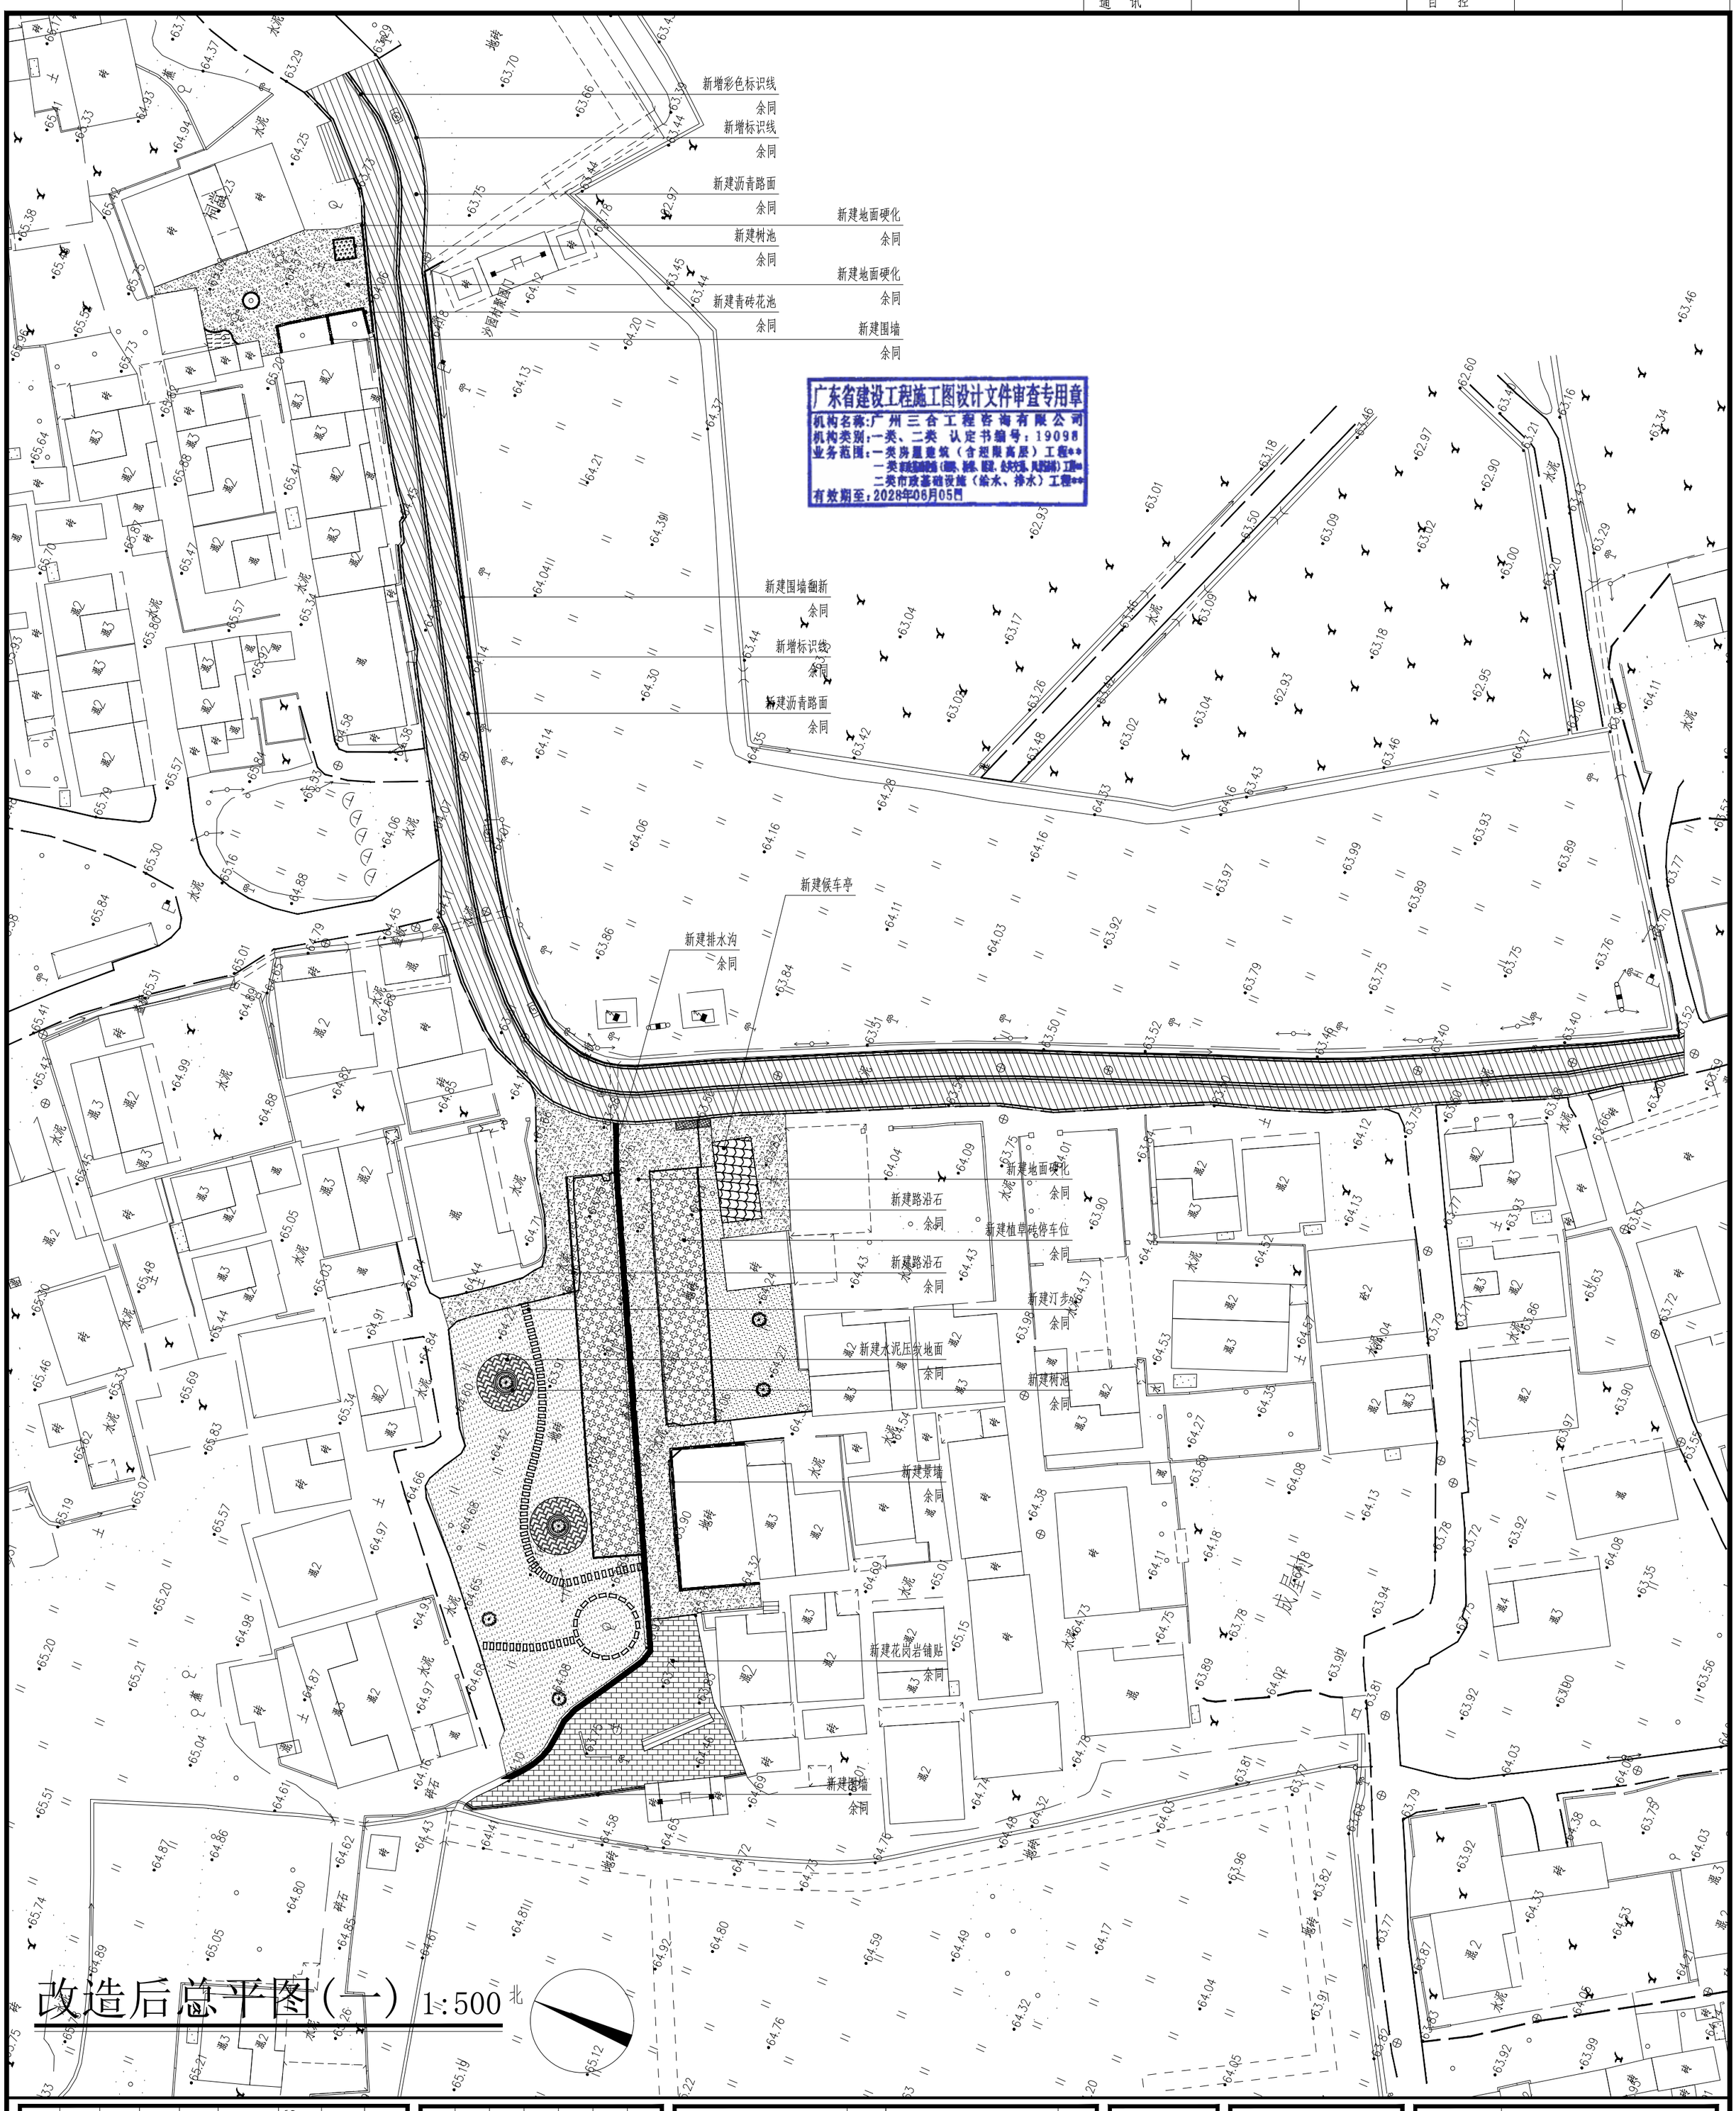

改造后总平图(一) 1:500

领睿国际设计咨询（深圳）有限公司
Link&R International Design Consulting (Shenzhen) Co., Ltd.

建筑工程设计证书号：
A144066189

注明：
1.本图纸必须取得政府相关主管部门批准（如自然资源局、建设局、消防部门）及施工图审查机构等单位合格证后，方可用于施工。
2.本图纸若有不完善或不详之处必须与我司会商后方可施工，不可按图纸量取尺寸施工。
3.本图纸未经同意不得复制使用、泄露、散布。
4.本图纸须加盖出图签章、执业签章及二维码，否则一律无效。

注：

出图签章

广东省建设工程勘察设计出图专用章
单位名称:领睿国际设计咨询(深圳)有限公司
业务范围:建筑行业(建筑工程)甲级
资质证书编号:A144066189
有效期至:2030年05月12日

执业签章

岗位 / 人员	实　名	签　名
审 定 人	杜　凯	
项目负责人	杜　凯	
专业负责人	杜　凯	
审 核 人	谭 慧 清	
校 对 人	冯 杰 赋	
设　计	马 妍 臻	

建设单位 CLIENT	浈江区犁市镇人民政府		
工程名称 PROJECT	浈江区犁市镇沙园村人居环境整治提升项目		
子工程名称 SUB-PROJECT	节点二：村庄内部整治提升		
图纸内容 TITLE	改造后总平图(一)		
业务号 PROJECT NO.	LRSC-YW2026-044	专业 DISCIPLINE	园　建
日　期 DATE	2026.06	归档	二维码:
设计阶段 STAGE	施工图		
图　号 DRAWING NO.	YJ-2.1-03		
版 本 号 INDEX	01		