建筑	结构	电气	通讯
暖通	给排水	工艺	自控

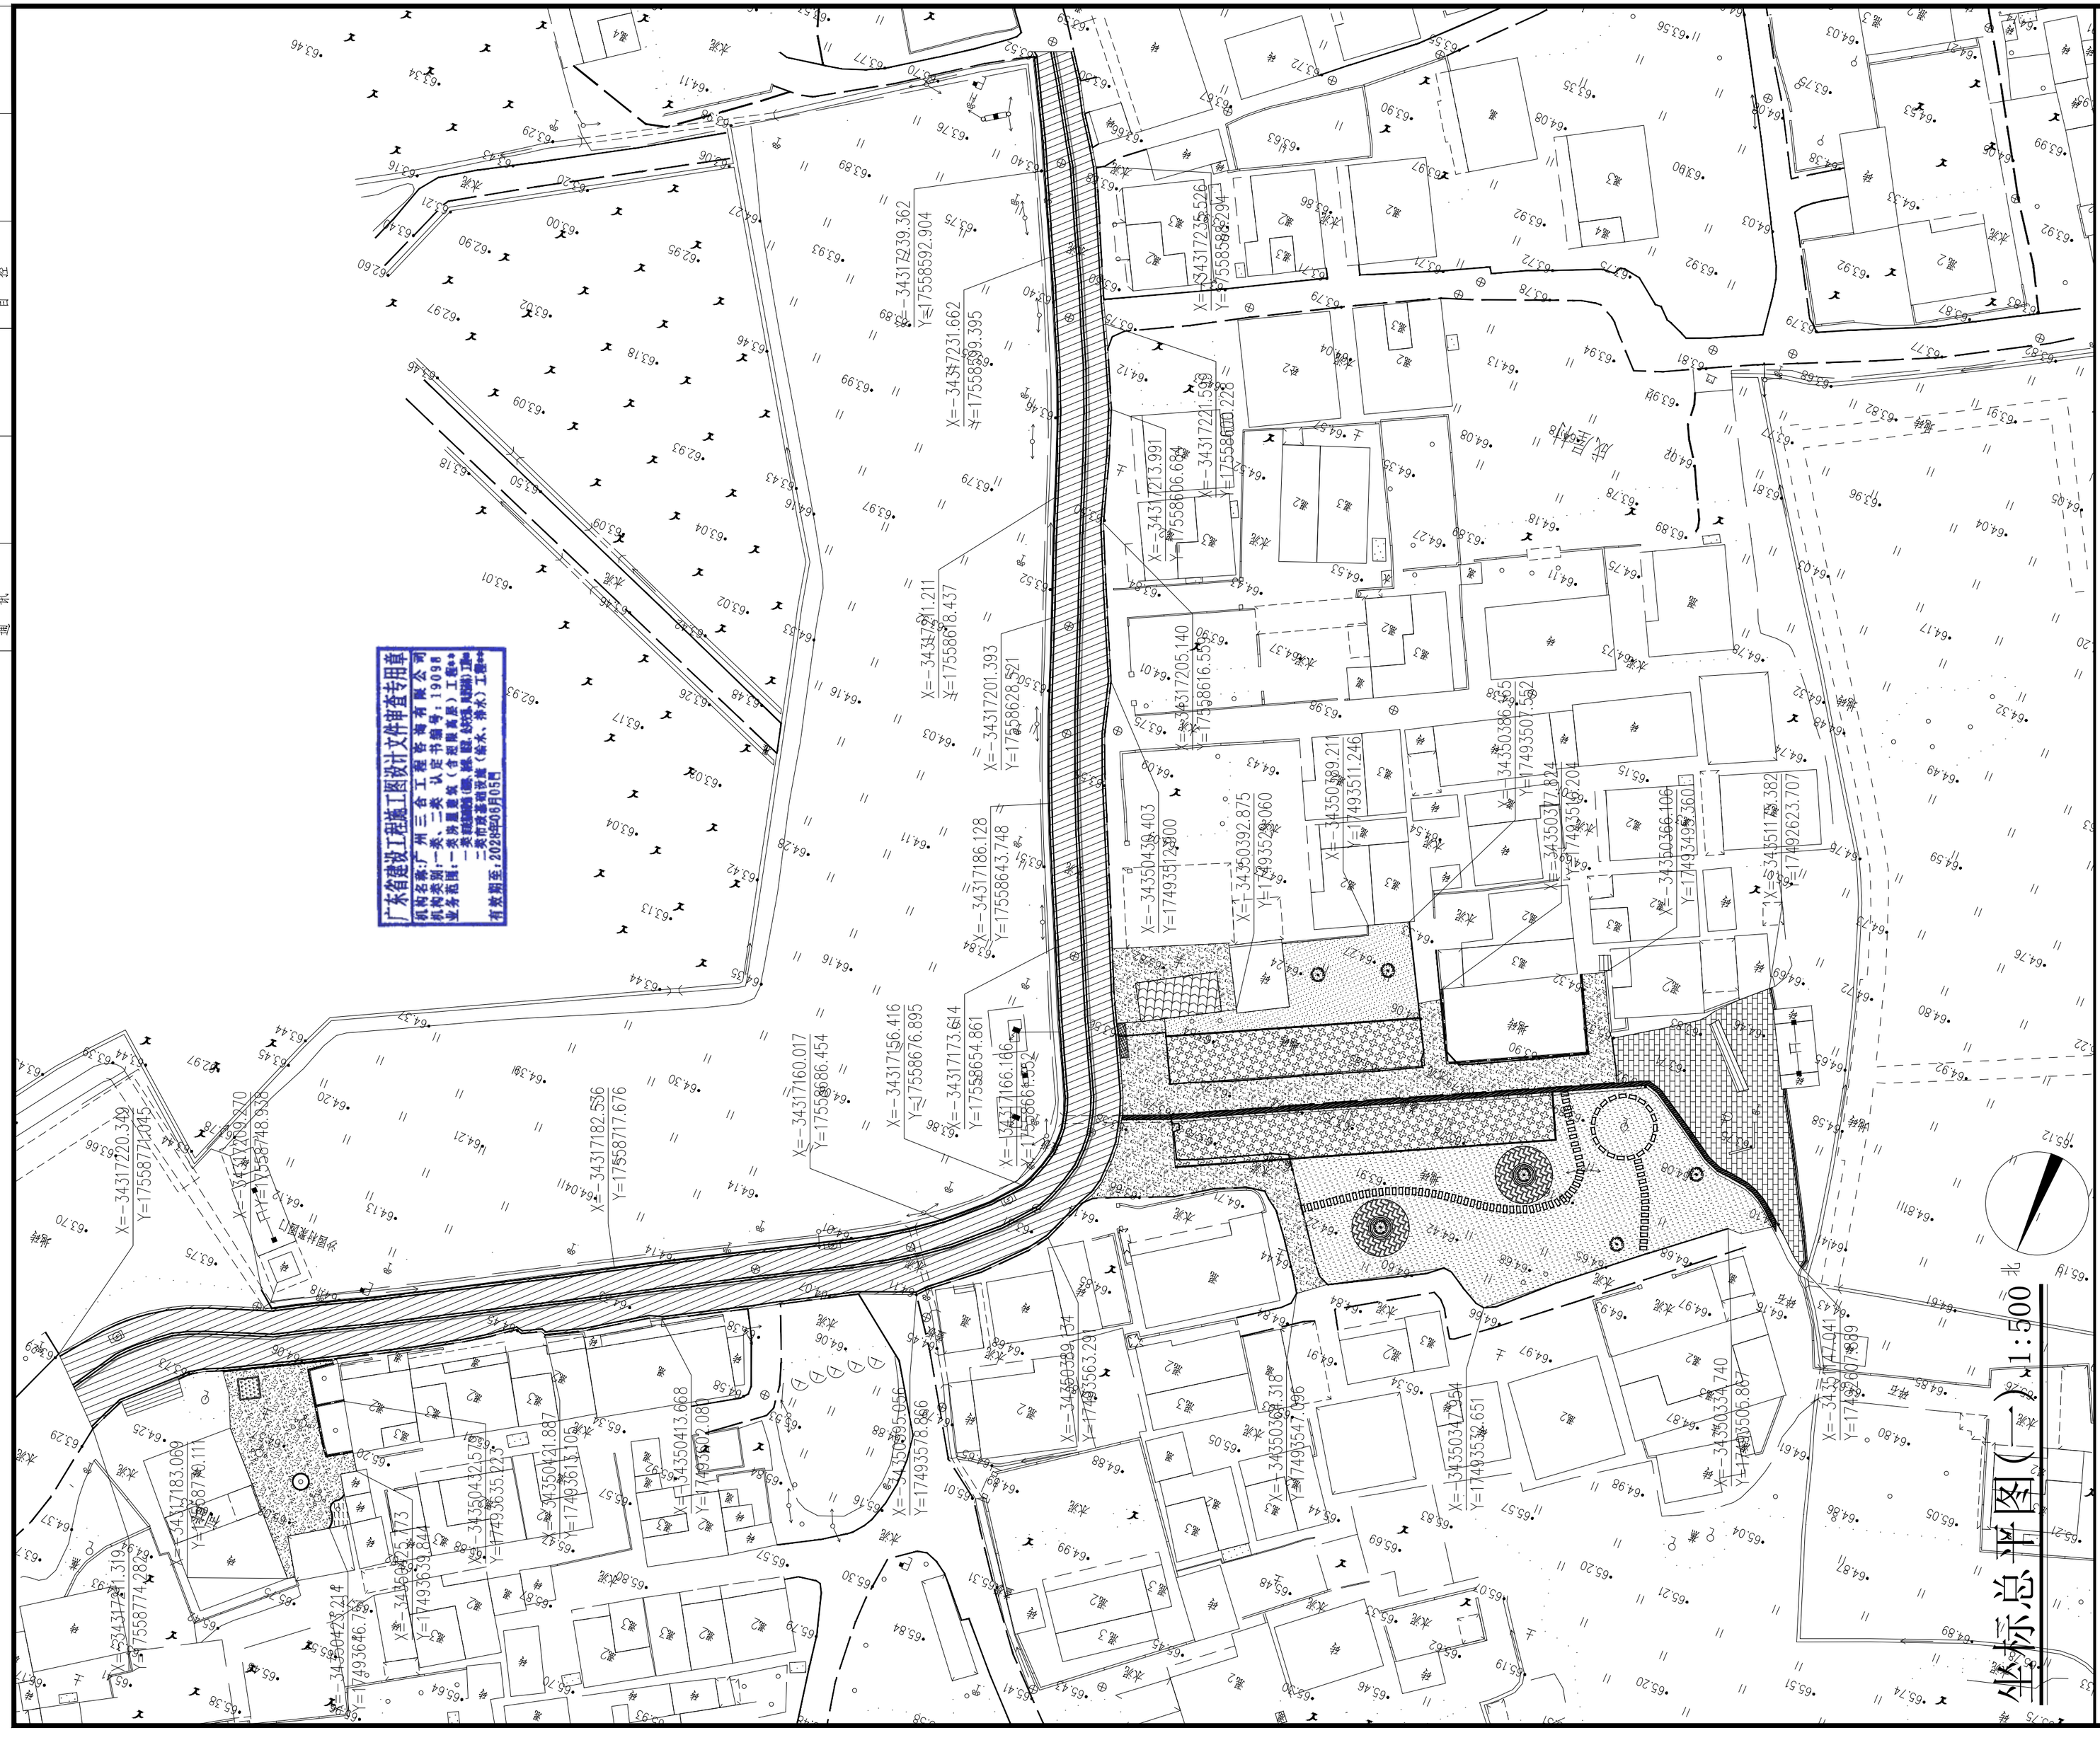

领睿国际设计咨询（深圳）有限公司
Link&R International Design Consulting (Shenzhen) Co., Ltd.

建筑工程设计证书号：
A144066189

注明：
1.本图纸必须取得政府相关主管部门批准（如自然资源局、建设局、消防部门）及施工图审查机构等单位合格证后，方可用于施工。
2.本图纸若有不完善或不详之处必须与我司会商后方可施工，不可按图纸量取尺寸施工。
3.本图纸未经同意不得复制使用、漏露、散布。
4.本图纸须加盖出图签章、执业签章及二维码，否则一律无效。

注：

出图签章

执业签章

岗位 / 人员	实名	签名
审定人	杜凯	杜凯
项目负责人	杜凯	杜凯
专业负责人	杜凯	杜凯
审核人	谭慧清	谭慧清
校对人	冯杰赋	冯杰赋
设计	马妍臻	马妍臻

建设单位 CLIENT	浈江区犁市镇人民政府		
工程名称 PROJECT	浈江区犁市镇沙园村人居环境整治提升项目		
子工程名称 SUB-PROJECT	节点二：村庄内部整治提升		
图纸内容 TITLE	坐标总平图(一)		
业务号 PROJECT NO.	LRSG-YW2026-044	专业 DISCIPLINE	园建
日期 DATE	2026.06	归档二维码：	
设计阶段 STAGE	施工图		
图号 DRAWING NO.	YJ-2.1-05		
版本号 INDEX	01		