

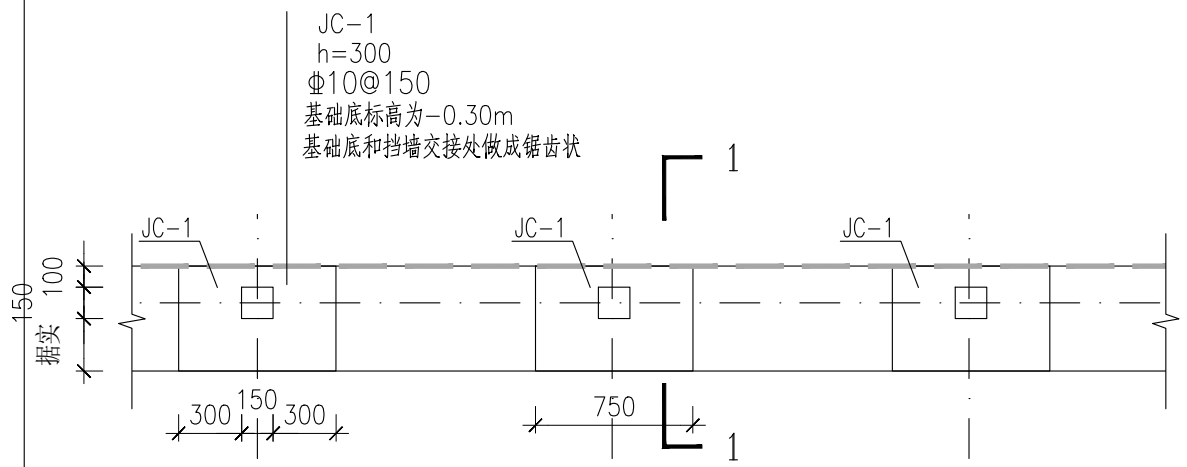


日期					
签名					
专业					
日期					
签名					
专业					

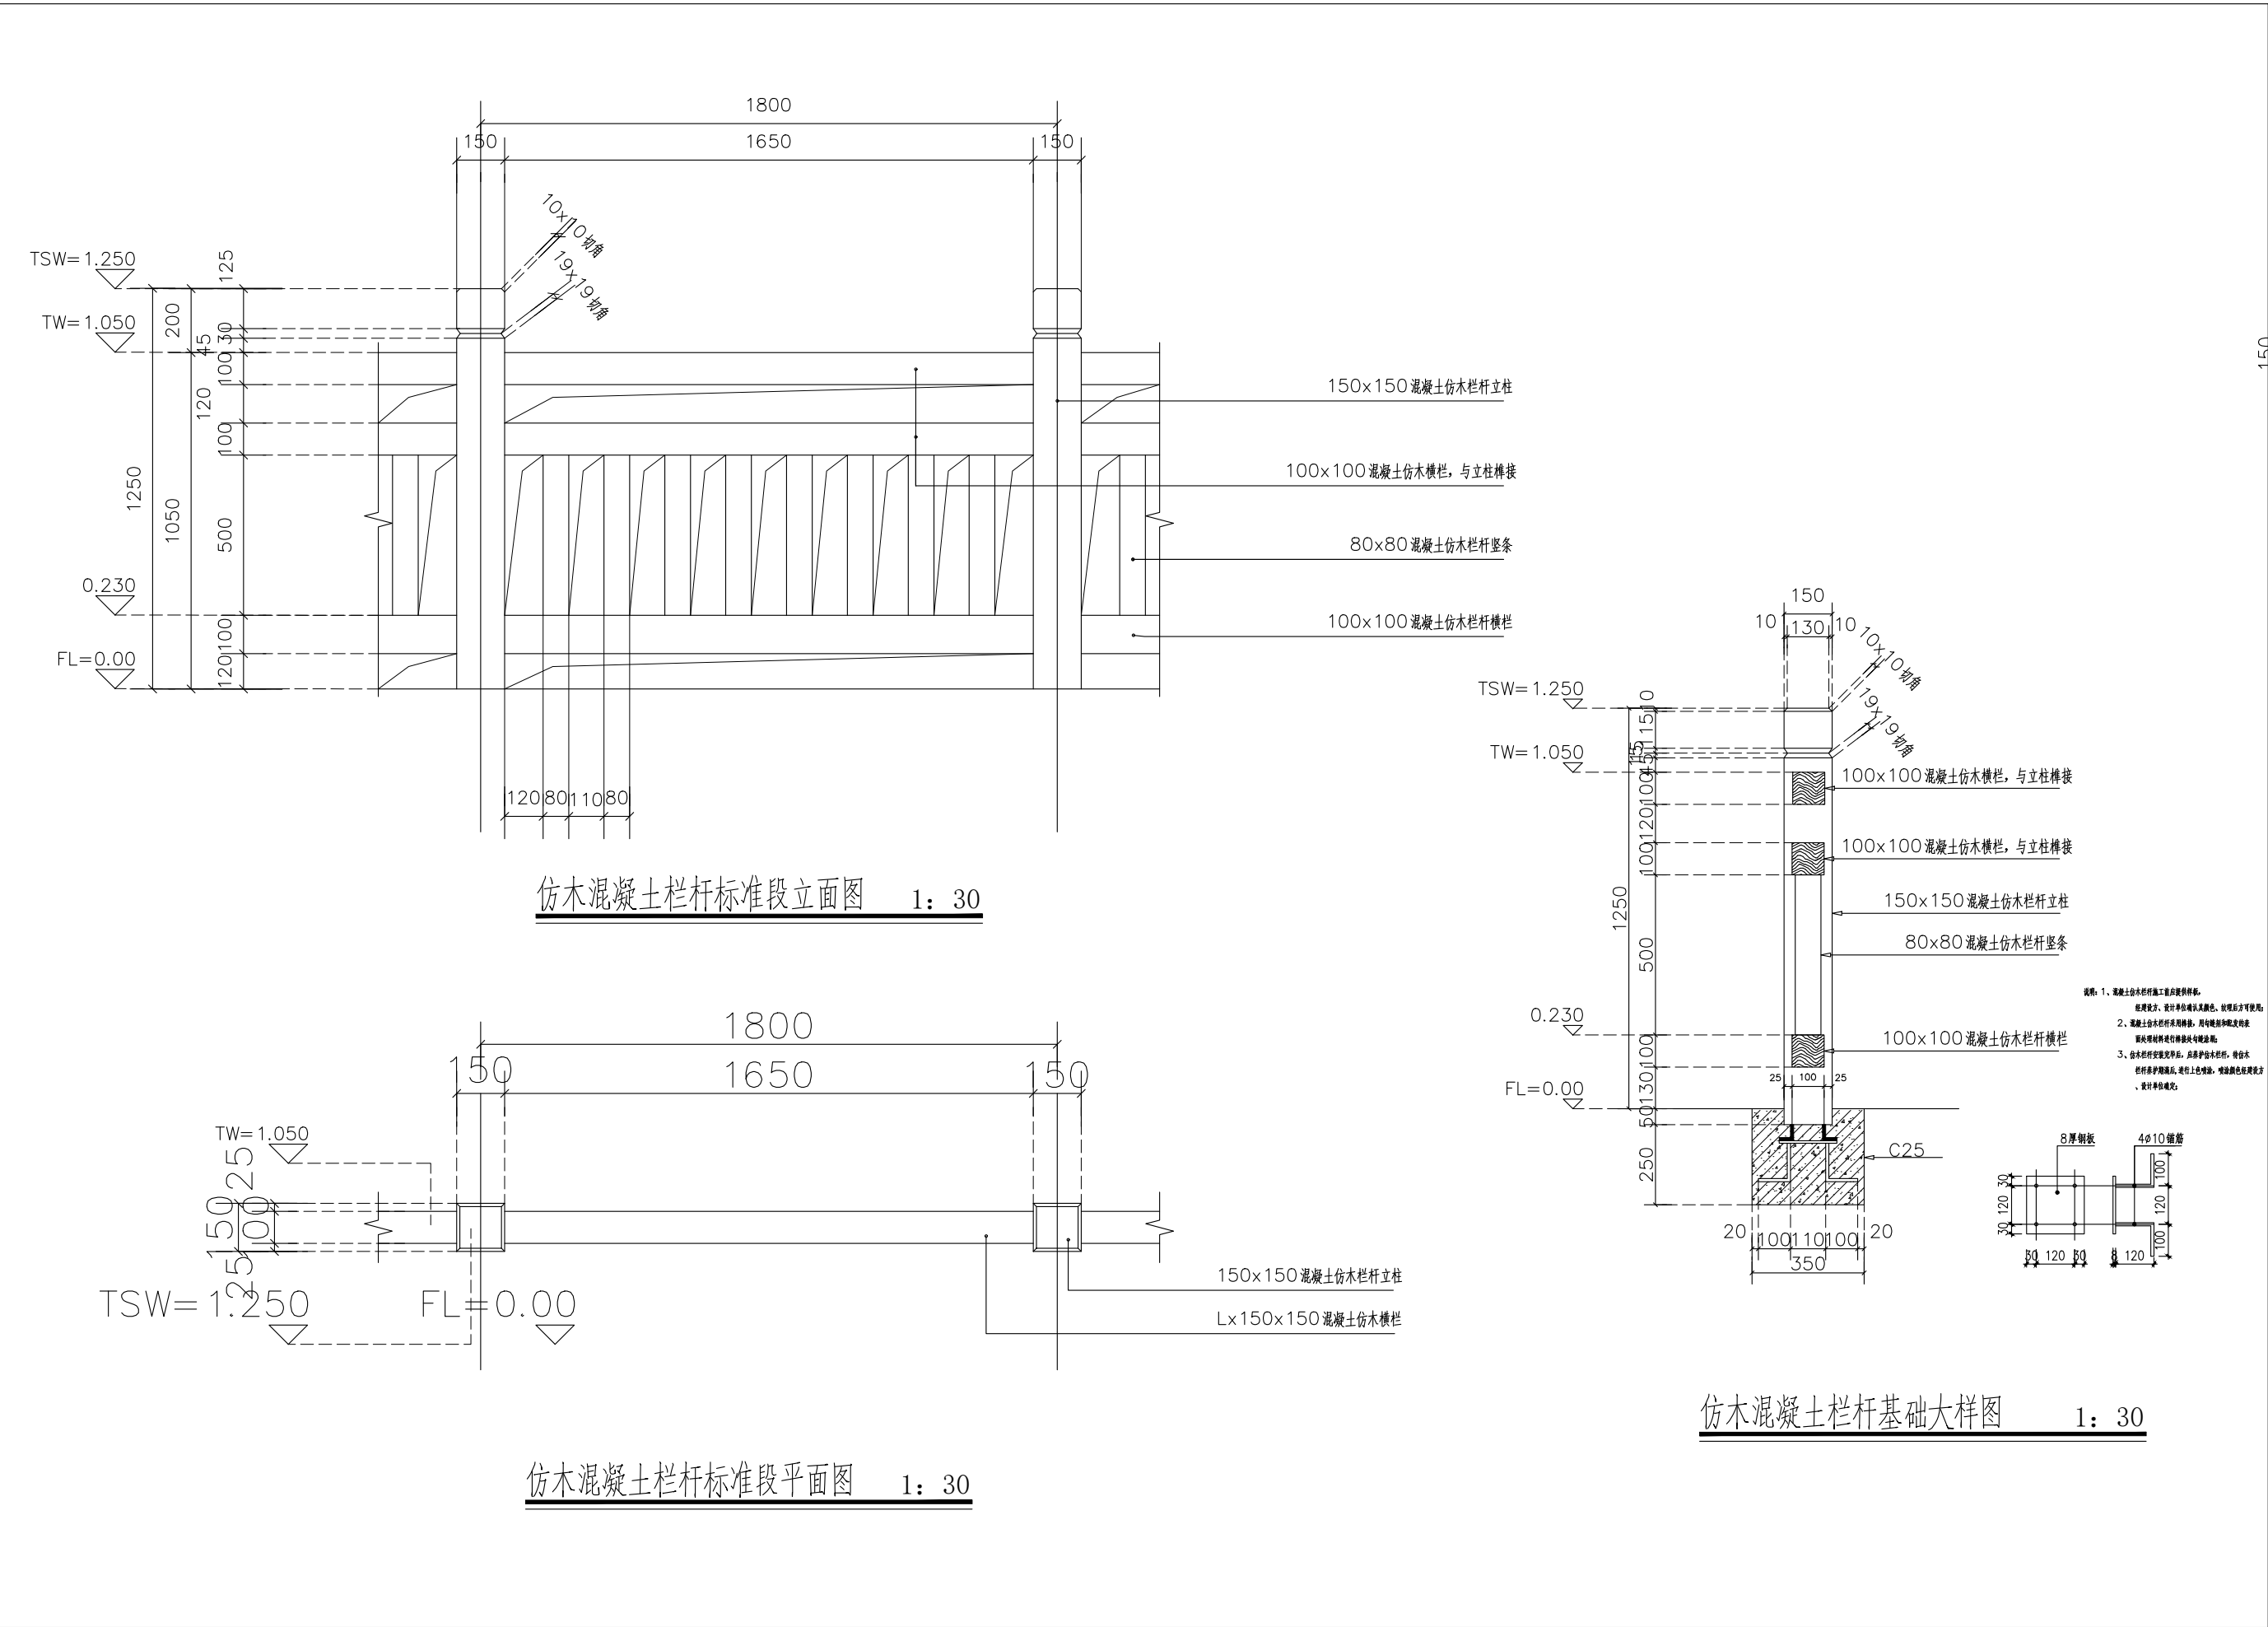

挡墙上栏杆基础平面布置图 1: 30

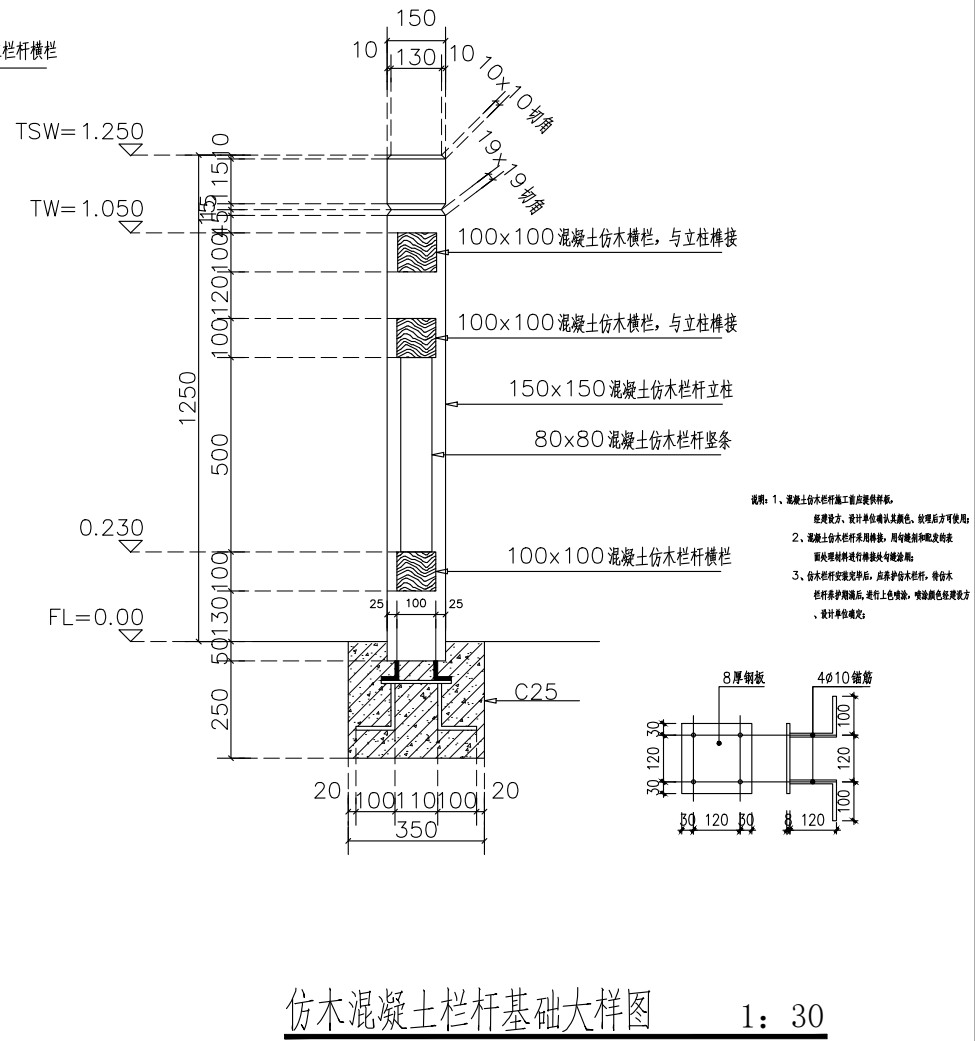

仿木混凝土栏杆基础大样图 1: 30

中亿国际设计集团有限公司 ZHONGYI INTERNATIONAL DESIGN GROUP LIMITED 资质证书编号：A352012386	工程名称	曲江区农村基础设施提升改造项目（小坑镇汤湖村）	项目负责人	李强	设计	李强	图名	仿木混凝土栏杆大样图		建设单位	韶关市曲江区小坑镇人民政府	
	单项名称	园林工程	专业负责人	秦成兴	审核	秦成兴	复核	李强	日期	2025.02	图号	TY-14