


日期		
签名		
专业		
日期		
签名		
专业		

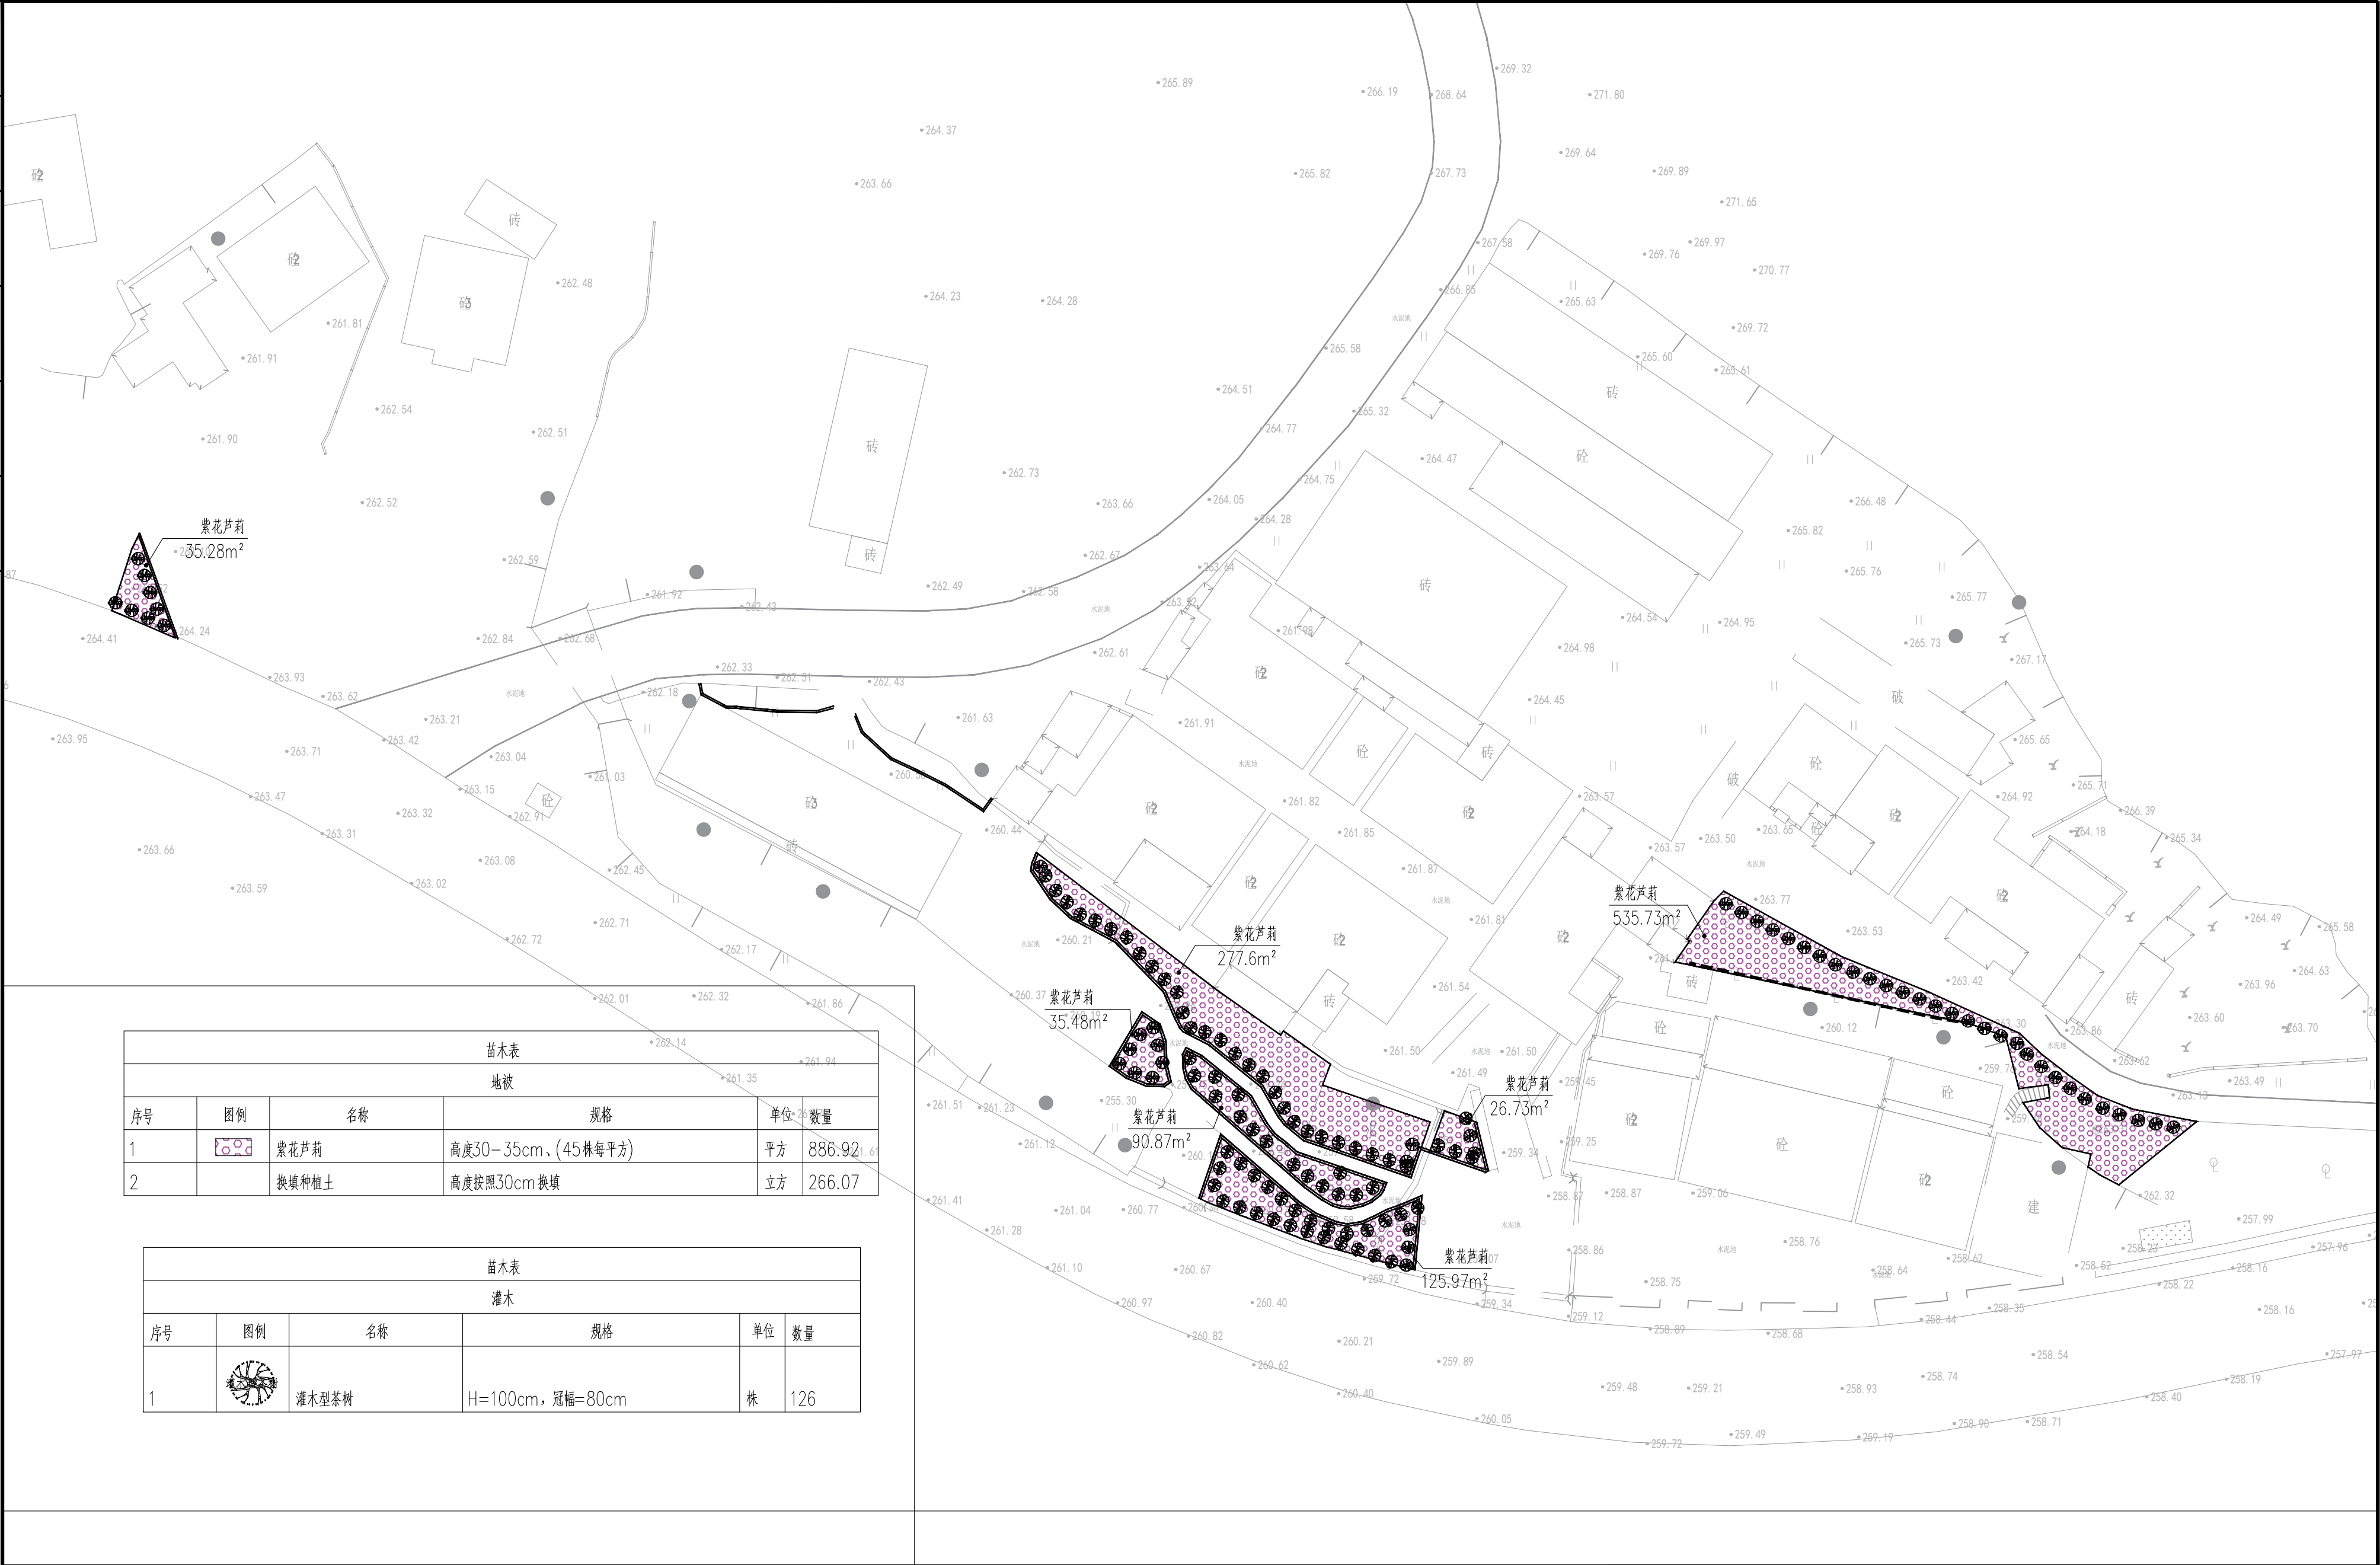

中亿国际设计集团有限公司 ZHONGYI INTERNATIONAL DESIGN GROUP LIMITED 资质证书编号: A352012386	工程名称	曲江区农村基础设施提升改造项目（小坑镇汤湖村）	项目负责人	李强	设计	李强	图 名	芒冬峰绿化平面图、工程量		建设单位	韶关市曲江区小坑镇人民政府	
	单项名称	园林工程	专业负责人	秦成兴	审核	秦成兴	复 核	日期	2025. 05	图 号	LH—01—01	