


日期		
签名		
专业		
日期		
签名		
专业		

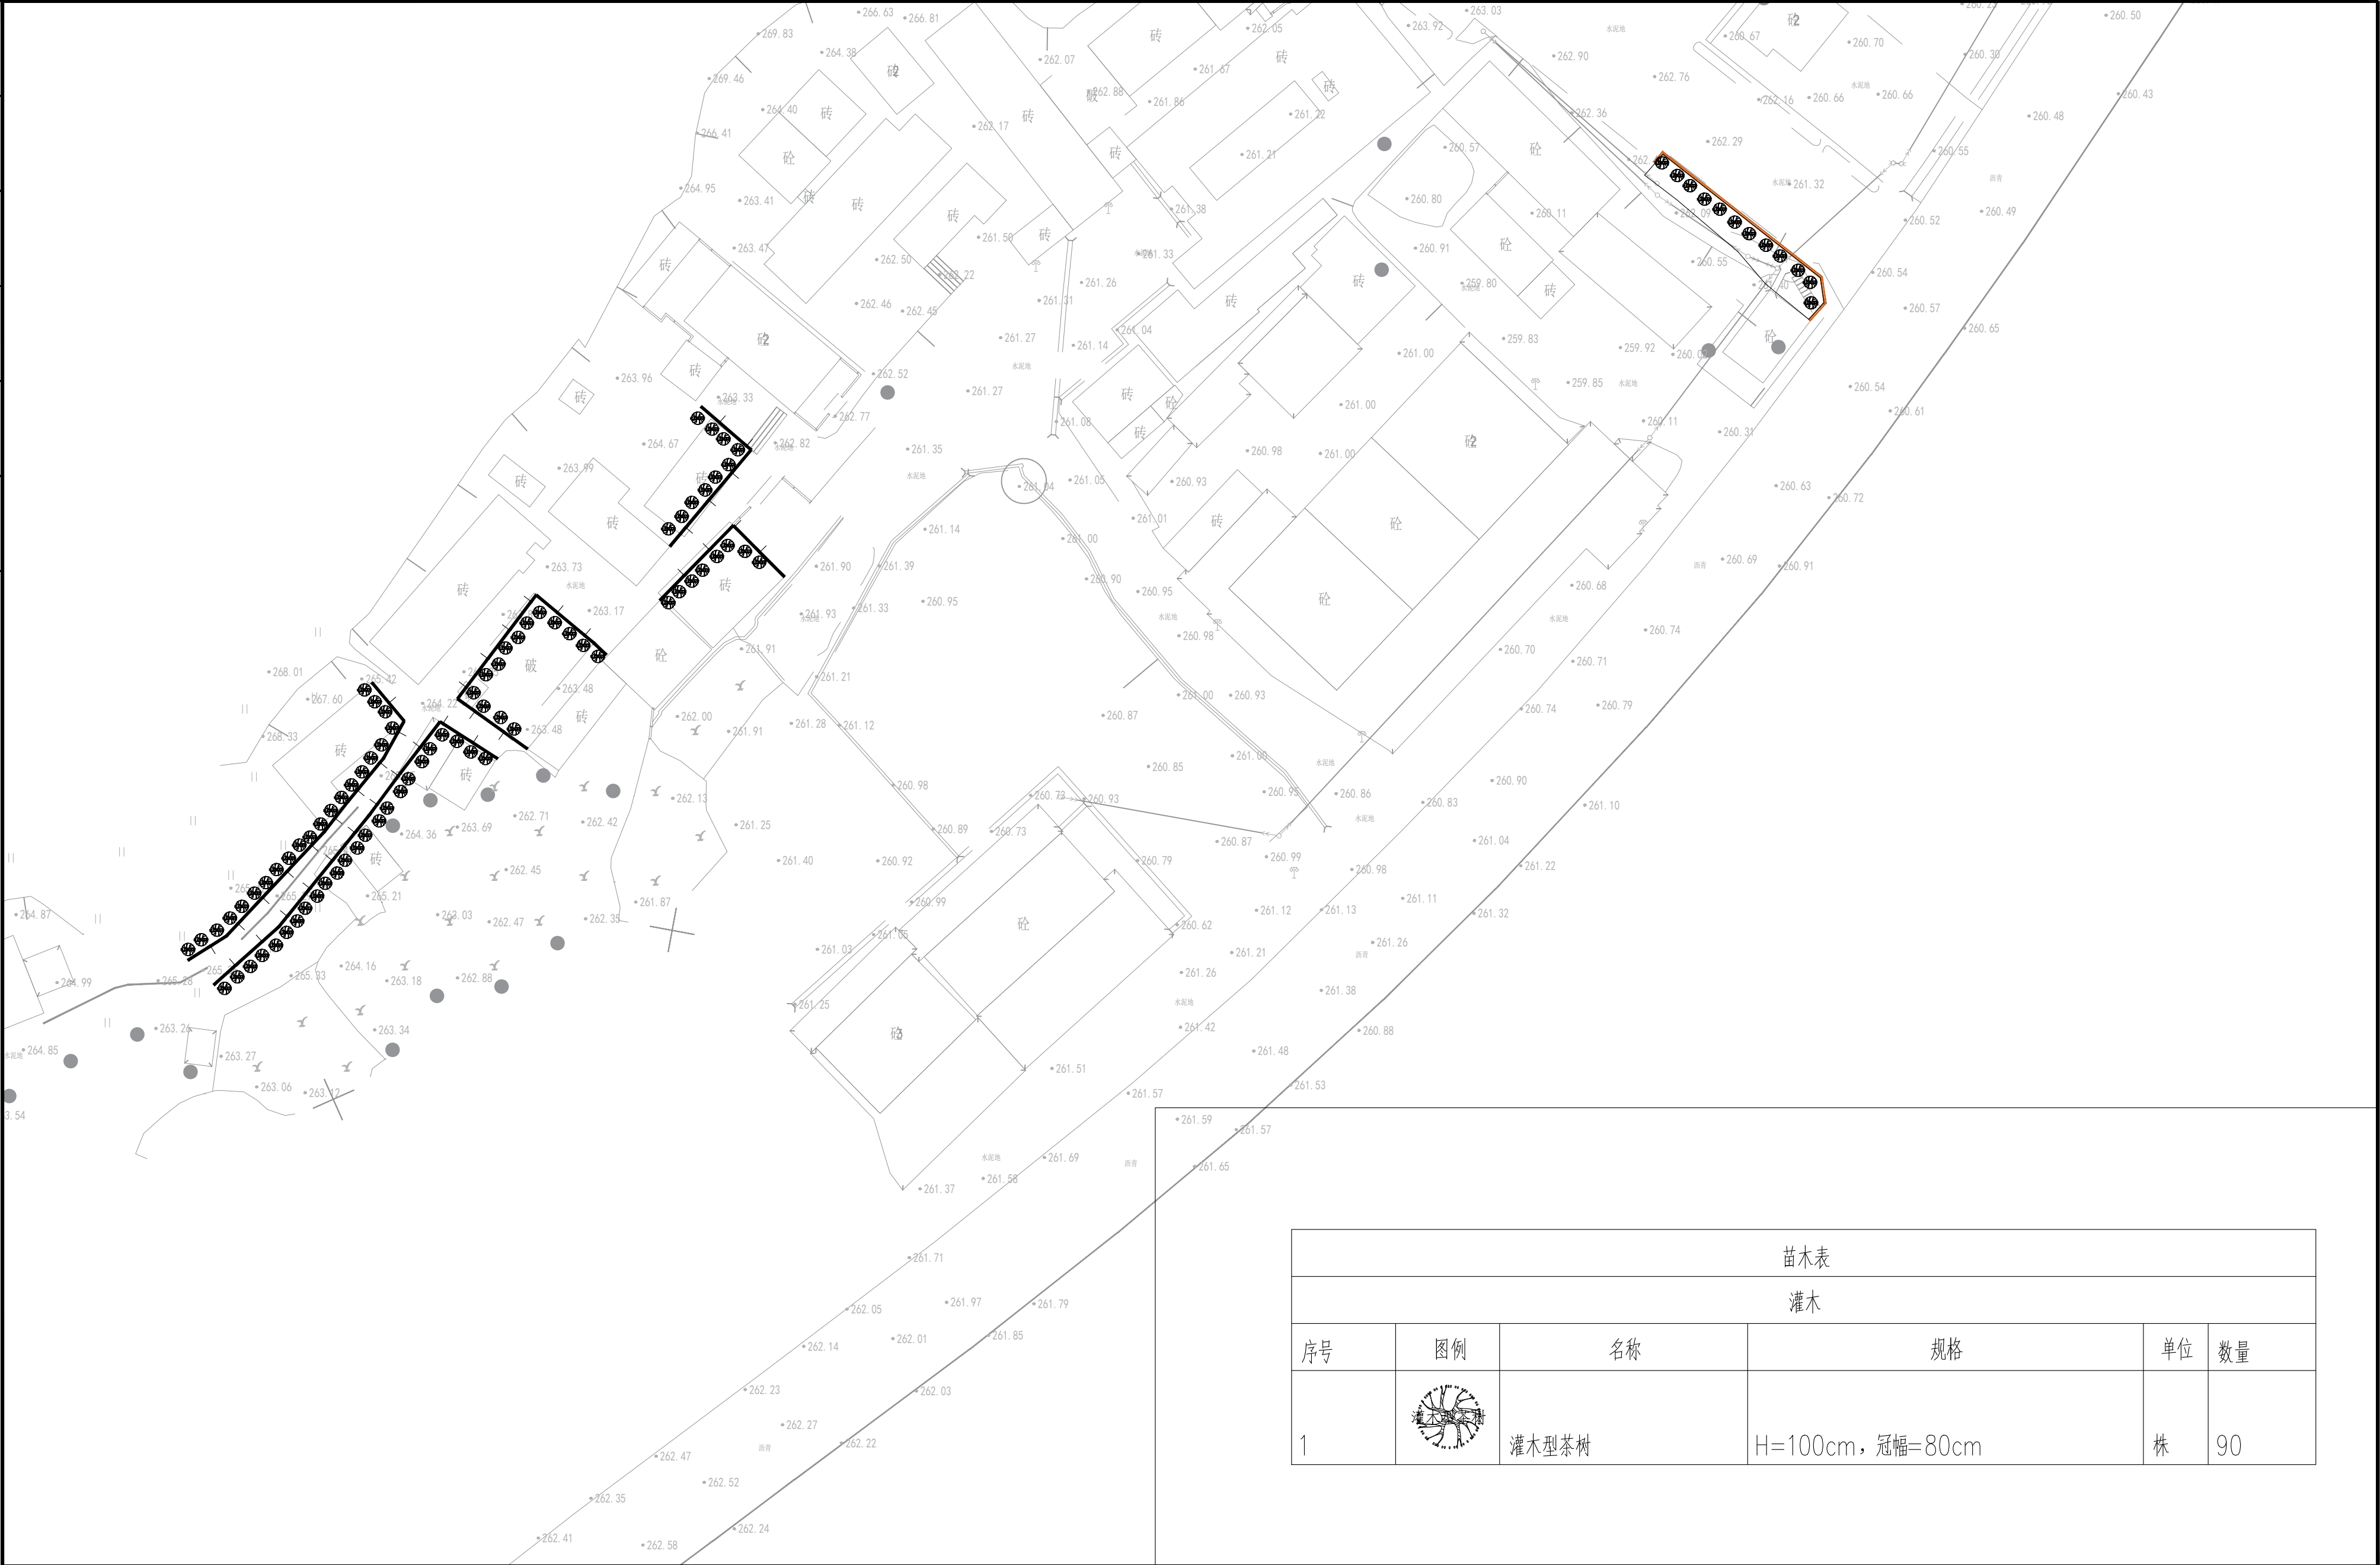

苗木表					
灌木					
序号	图例	名称	规格	单位	数量
1		灌木型茶树	H=100cm，冠幅=80cm	株	90

中亿国际设计集团有限公司 ZHONGYI INTERNATIONAL DESIGN GROUP LIMITED 资质证书编号: A352012386	工程名称	曲江区农村基础设施提升改造项目（小坑镇汤湖村）	项目负责人	李桂林	设计	李桂林	图 名	汤湖村绿化平面图、工程量		建设单位	韶关市曲江区小坑镇人民政府	
	单项名称	园林工程	专业负责人	秦成兴	审核	秦成兴	复 核	王 浩	日 期	2025. 05	图 号	LH-04-01