



SG-QJ-09-01-52A号地块宗地图
2731.067-38449.507

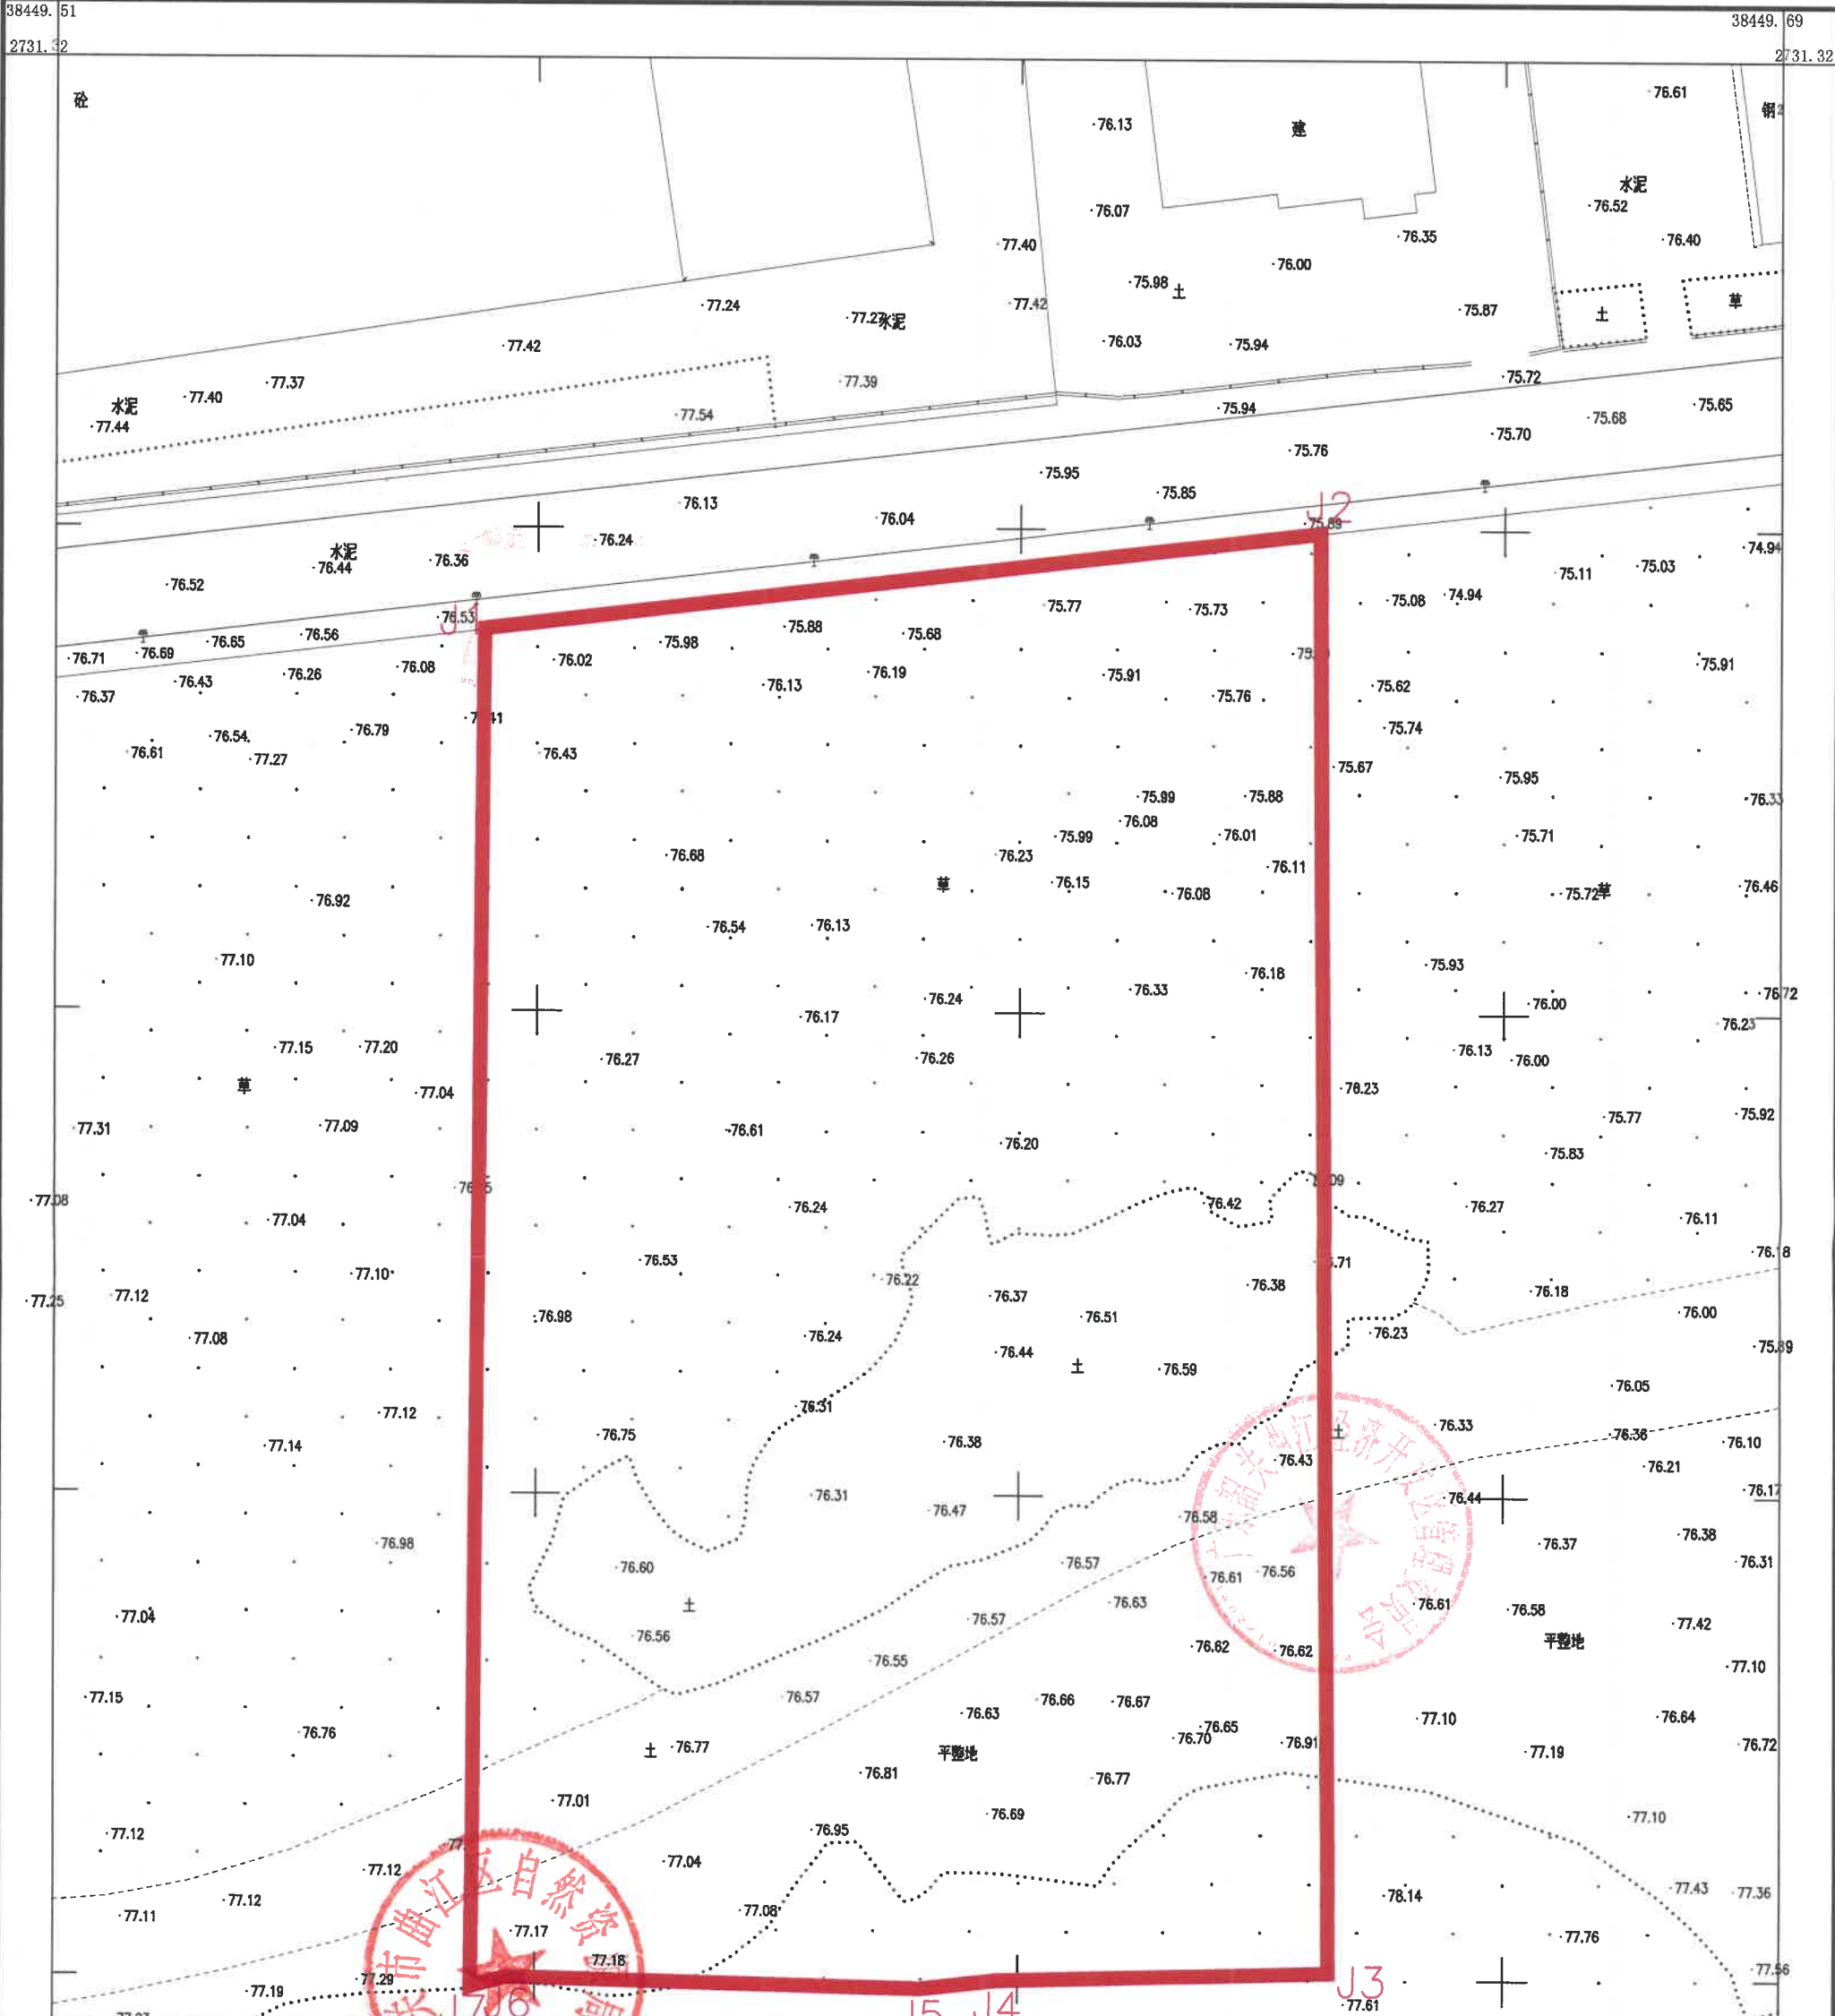

界址点坐标表

点号	X	Y	边长
J1	2731256.630	38449551.806	86.99
J2	2731266.775	38449638.201	148.84
J3	2731117.934	38449639.281	34.23
J4	2731117.057	38449605.058	7.95
J5	2731116.167	38449597.153	42.85
J6	2731117.134	38449554.317	3.83
J7	2731116.096	38449550.635	140.54
J1	2731256.630	38449551.806	

S=12666.70 平方米 合19.00亩

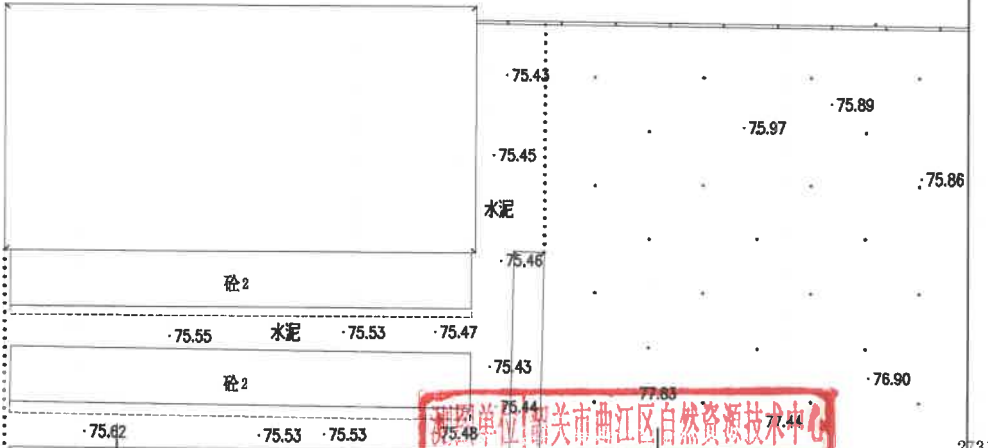

韶关市曲江自然资源局

2000国家大地坐标系。
1985国家高程基准，等高距为1米。
GB/T20257.1-2017国家基本比例尺地图图式。
2025年9月数字化制图。

1:700

韶关市曲江自然资源局
测量员：陈立伟、王铭源
绘图员：曾谢
检查员：王文海
测区编号：44503926
类别：图
时间：年 月 日