


建筑	ARCHITECTURE		电气	ELECTRICAL
结构	STRUCTURE		弱电	TELECOM
给排水	PLUMBING		总图	SITE PLAN
暖通	MECHANICAL			

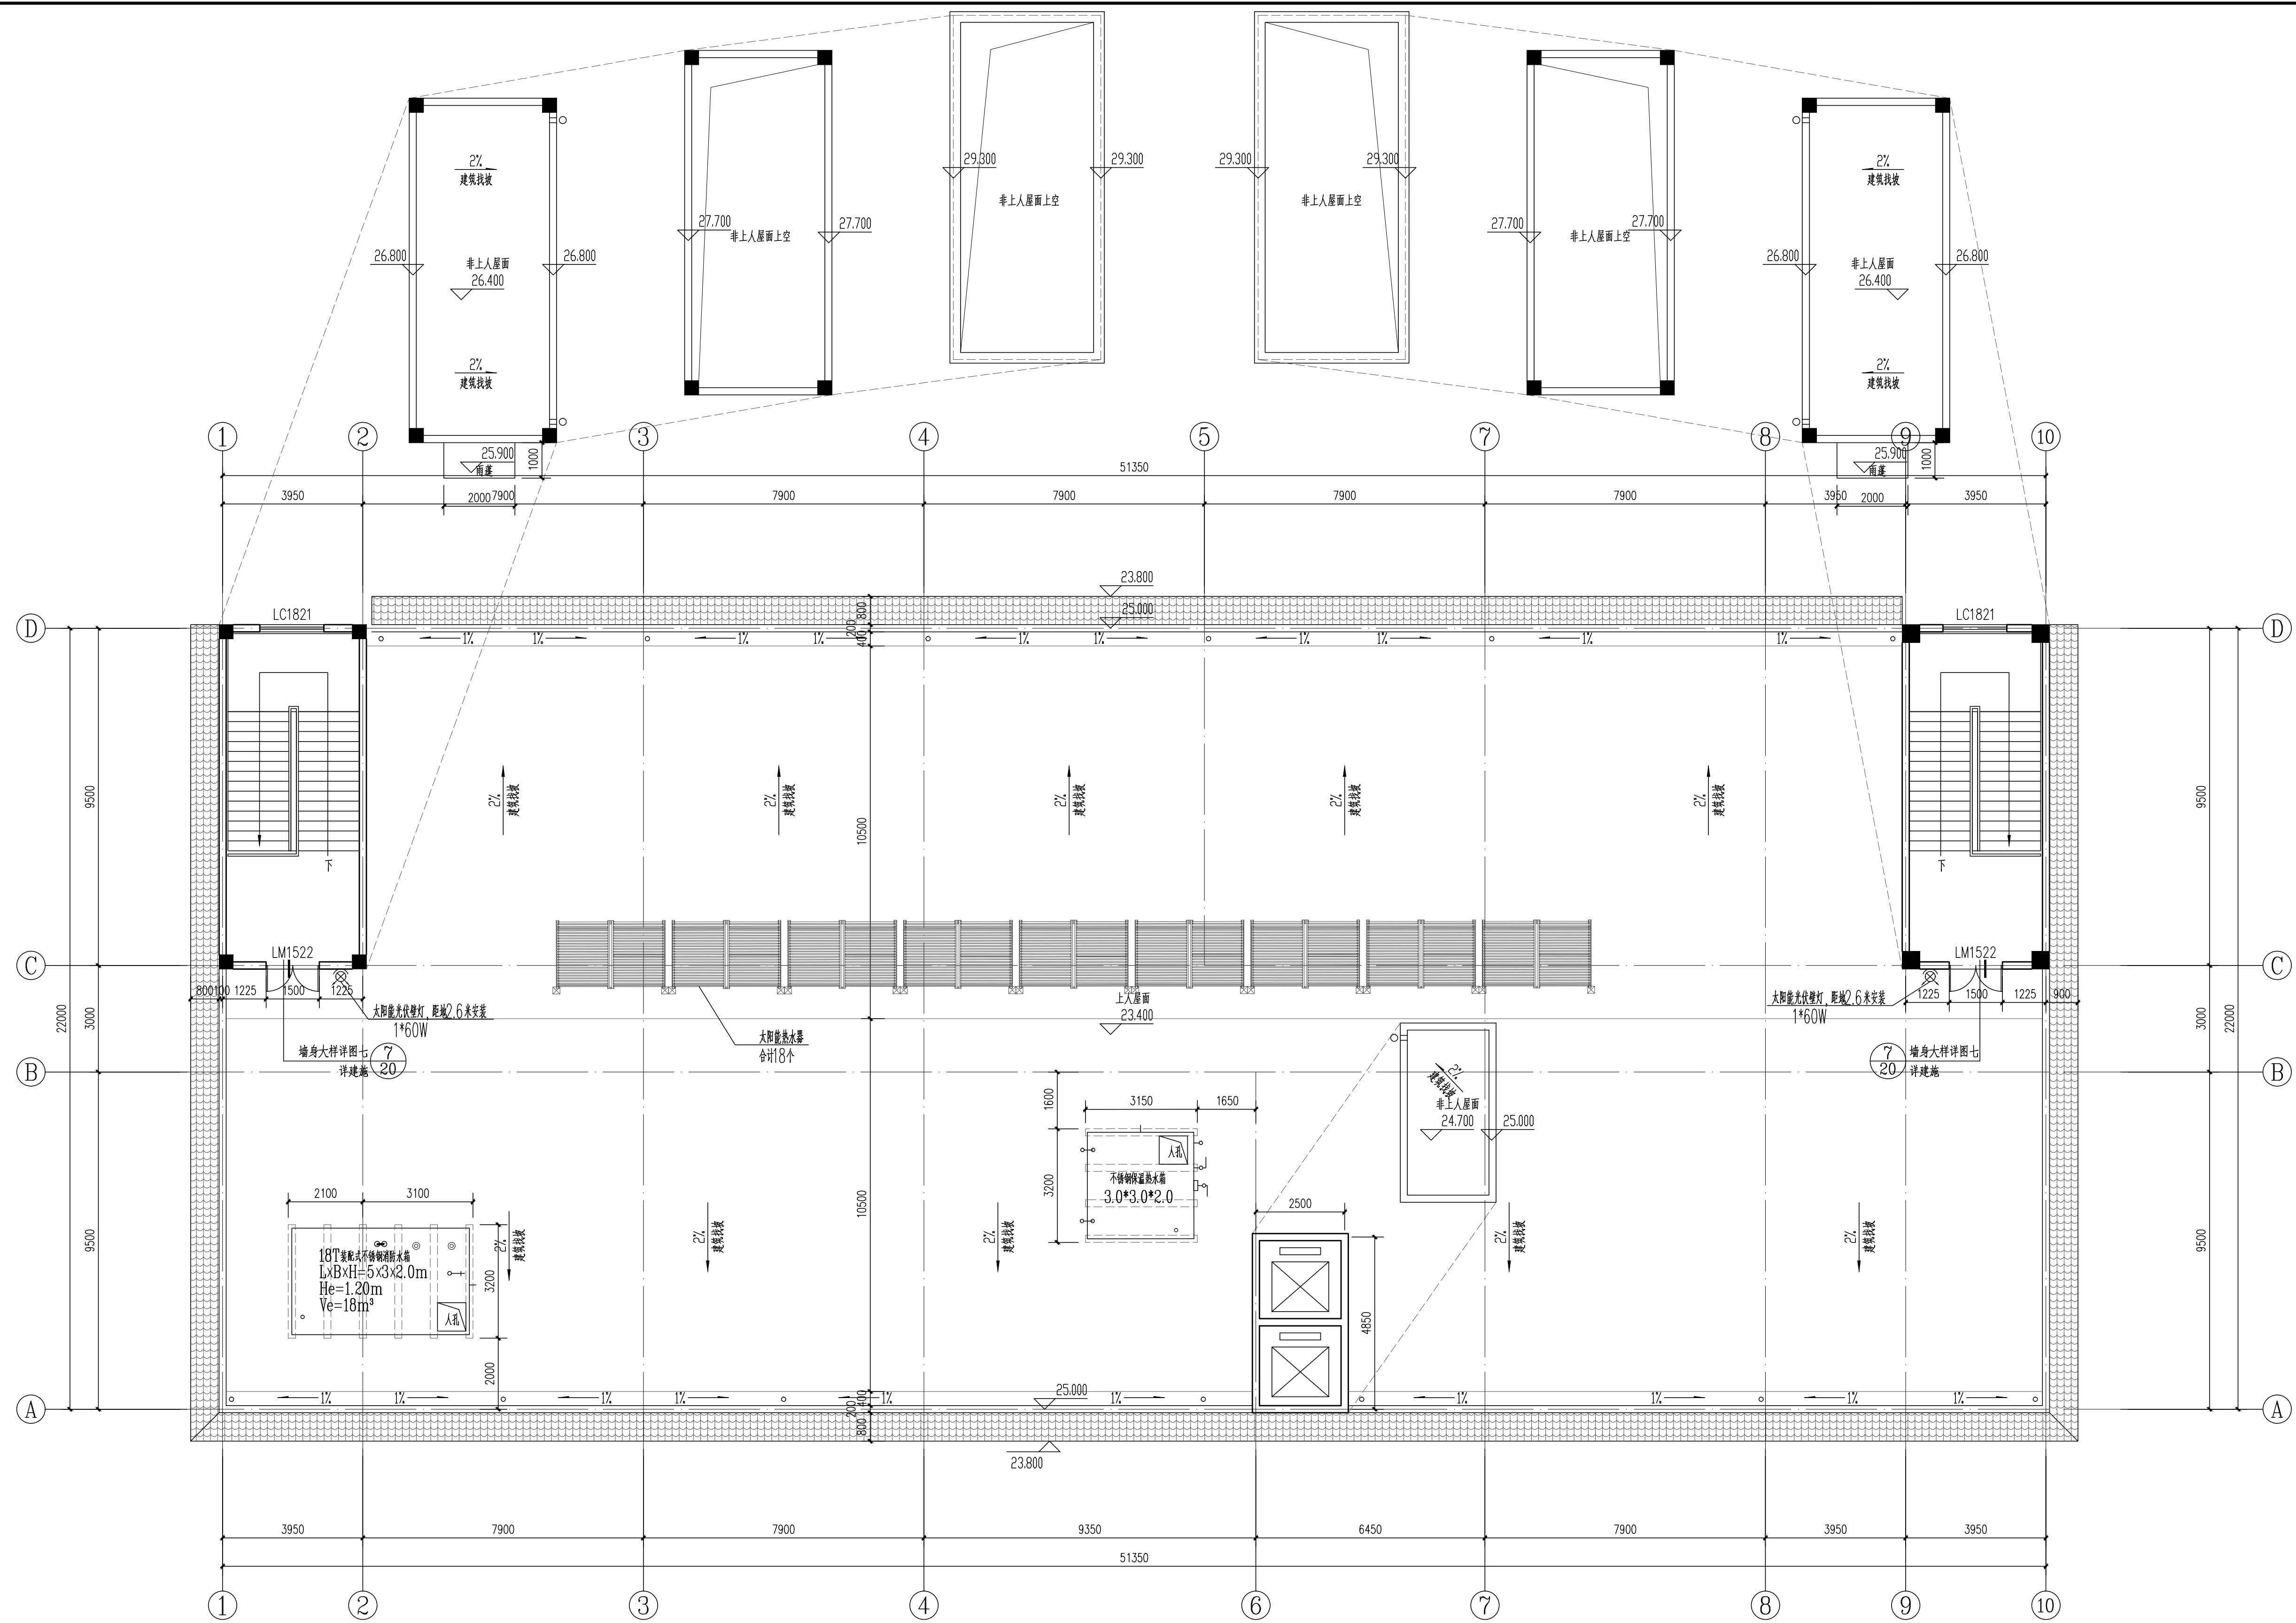

屋面层平面图 1:100

本层建筑面积:80.51平方米

- 注:1.外墙为220mm厚906保温砂浆夹砌砌块高性能蒸压加气混凝土砌块,内嵌无填充体均为220mm或100mm厚单砂浆普通蒸加气混凝土砌块。
- 2.混凝土梁、柱定位锚固筋,图中所有未标明门框尺寸均为门道进宽100mm或门墙不结构性安装。
- 3.卫生间比室内楼面标高低地面20mm。
- 4.水表箱、消防栓预留洞并设基座,构造详节另施。
- 5.雨水立管采用 $\Phi 110$ PVC管,空调冷凝管采用 $\Phi 50$ PVC管,空调冷凝水管靠近雨水管时,冷凝水接至雨水管。
- 6.未注明排水坡度为1%。
7.  管内消火栓。
- 8.设备管并预留洞口开暖通施工图。
- 9.立式空调机靠墙预埋 $\Phi 80$ PVC套管,留洞KTD,距中庭底250,距中庭顶150。
- 10.宿舍的门应有自动关闭功能和具有阻燃密性的性能。

[illegible]