


建筑	ARCHITECTURE			电气	ELECTRICAL
结构	STRUCTURE			弱电	TELECOM
给排水	PLUMBING			总图	SITE PLAN
暖通	MECHANICAL				

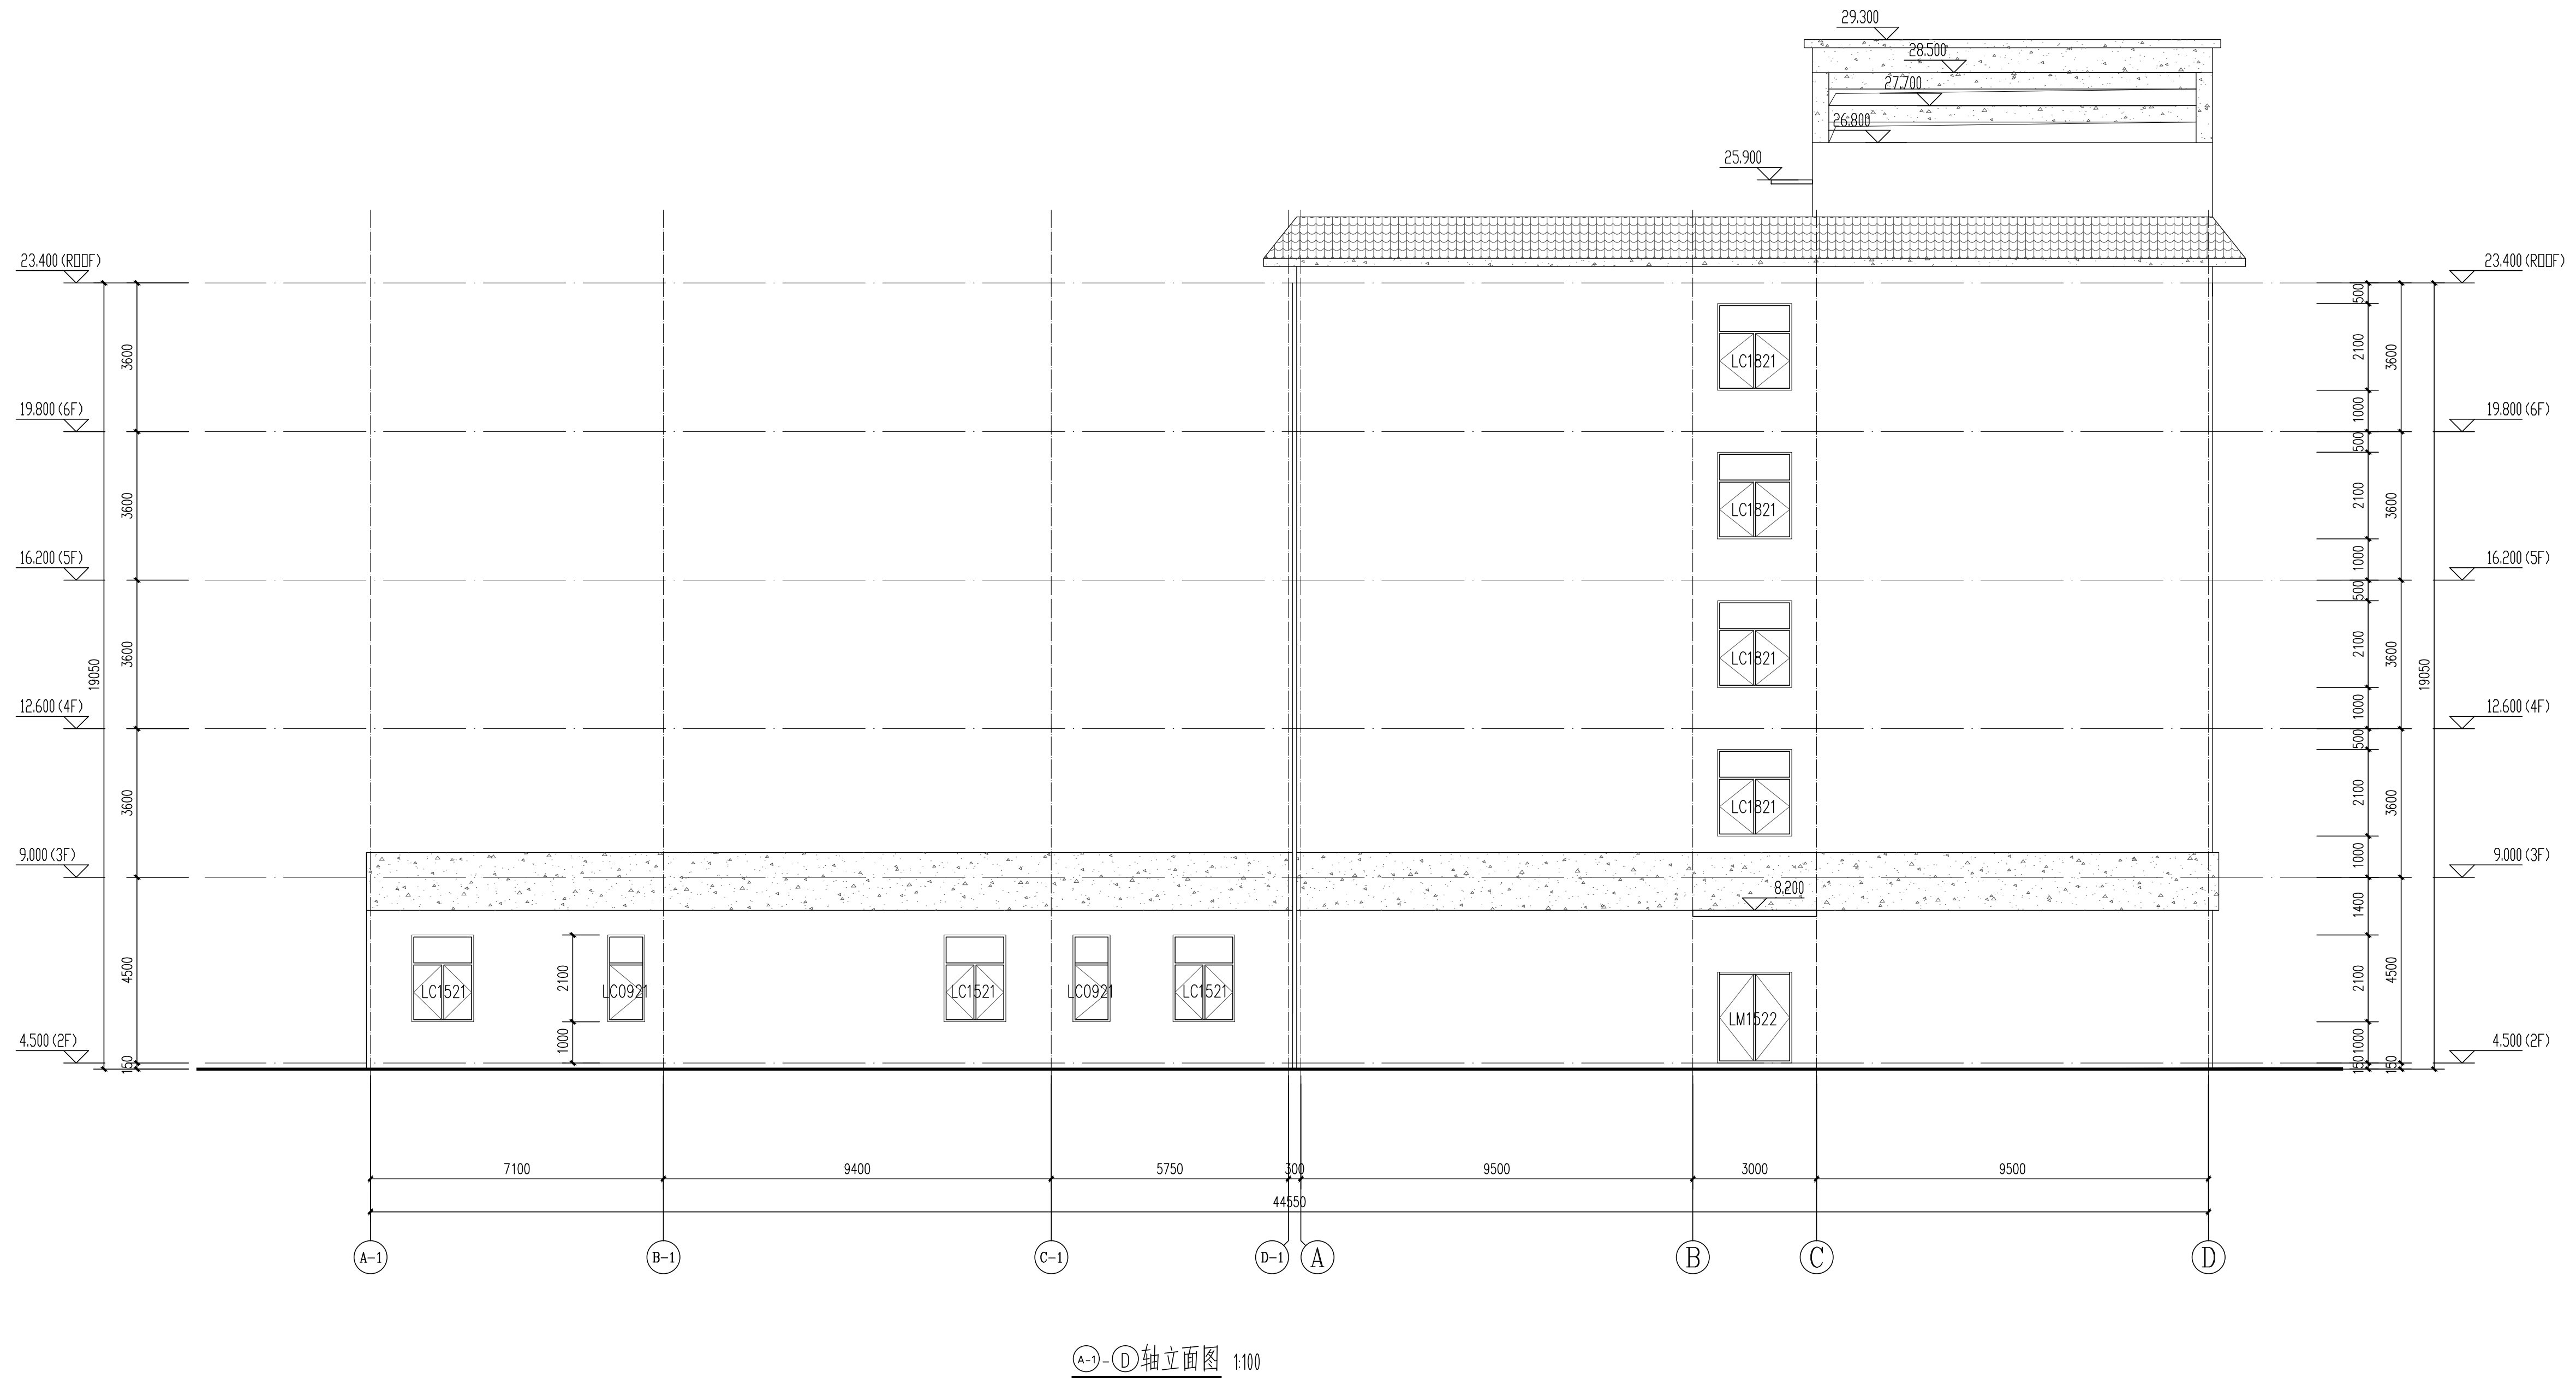

外墙立面材料图例:	
	砖红色真石漆外墙
	白色真石漆外墙
	黑色平瓦

[illegible]