


建筑	ARCHITECTURE				
结构	STRUCTURE				
给排水	PUMPING				
暖通	MECHANICAL				
				电气	ELECTRICAL
				弱电	TELECOM
				总图	SITE PLAN

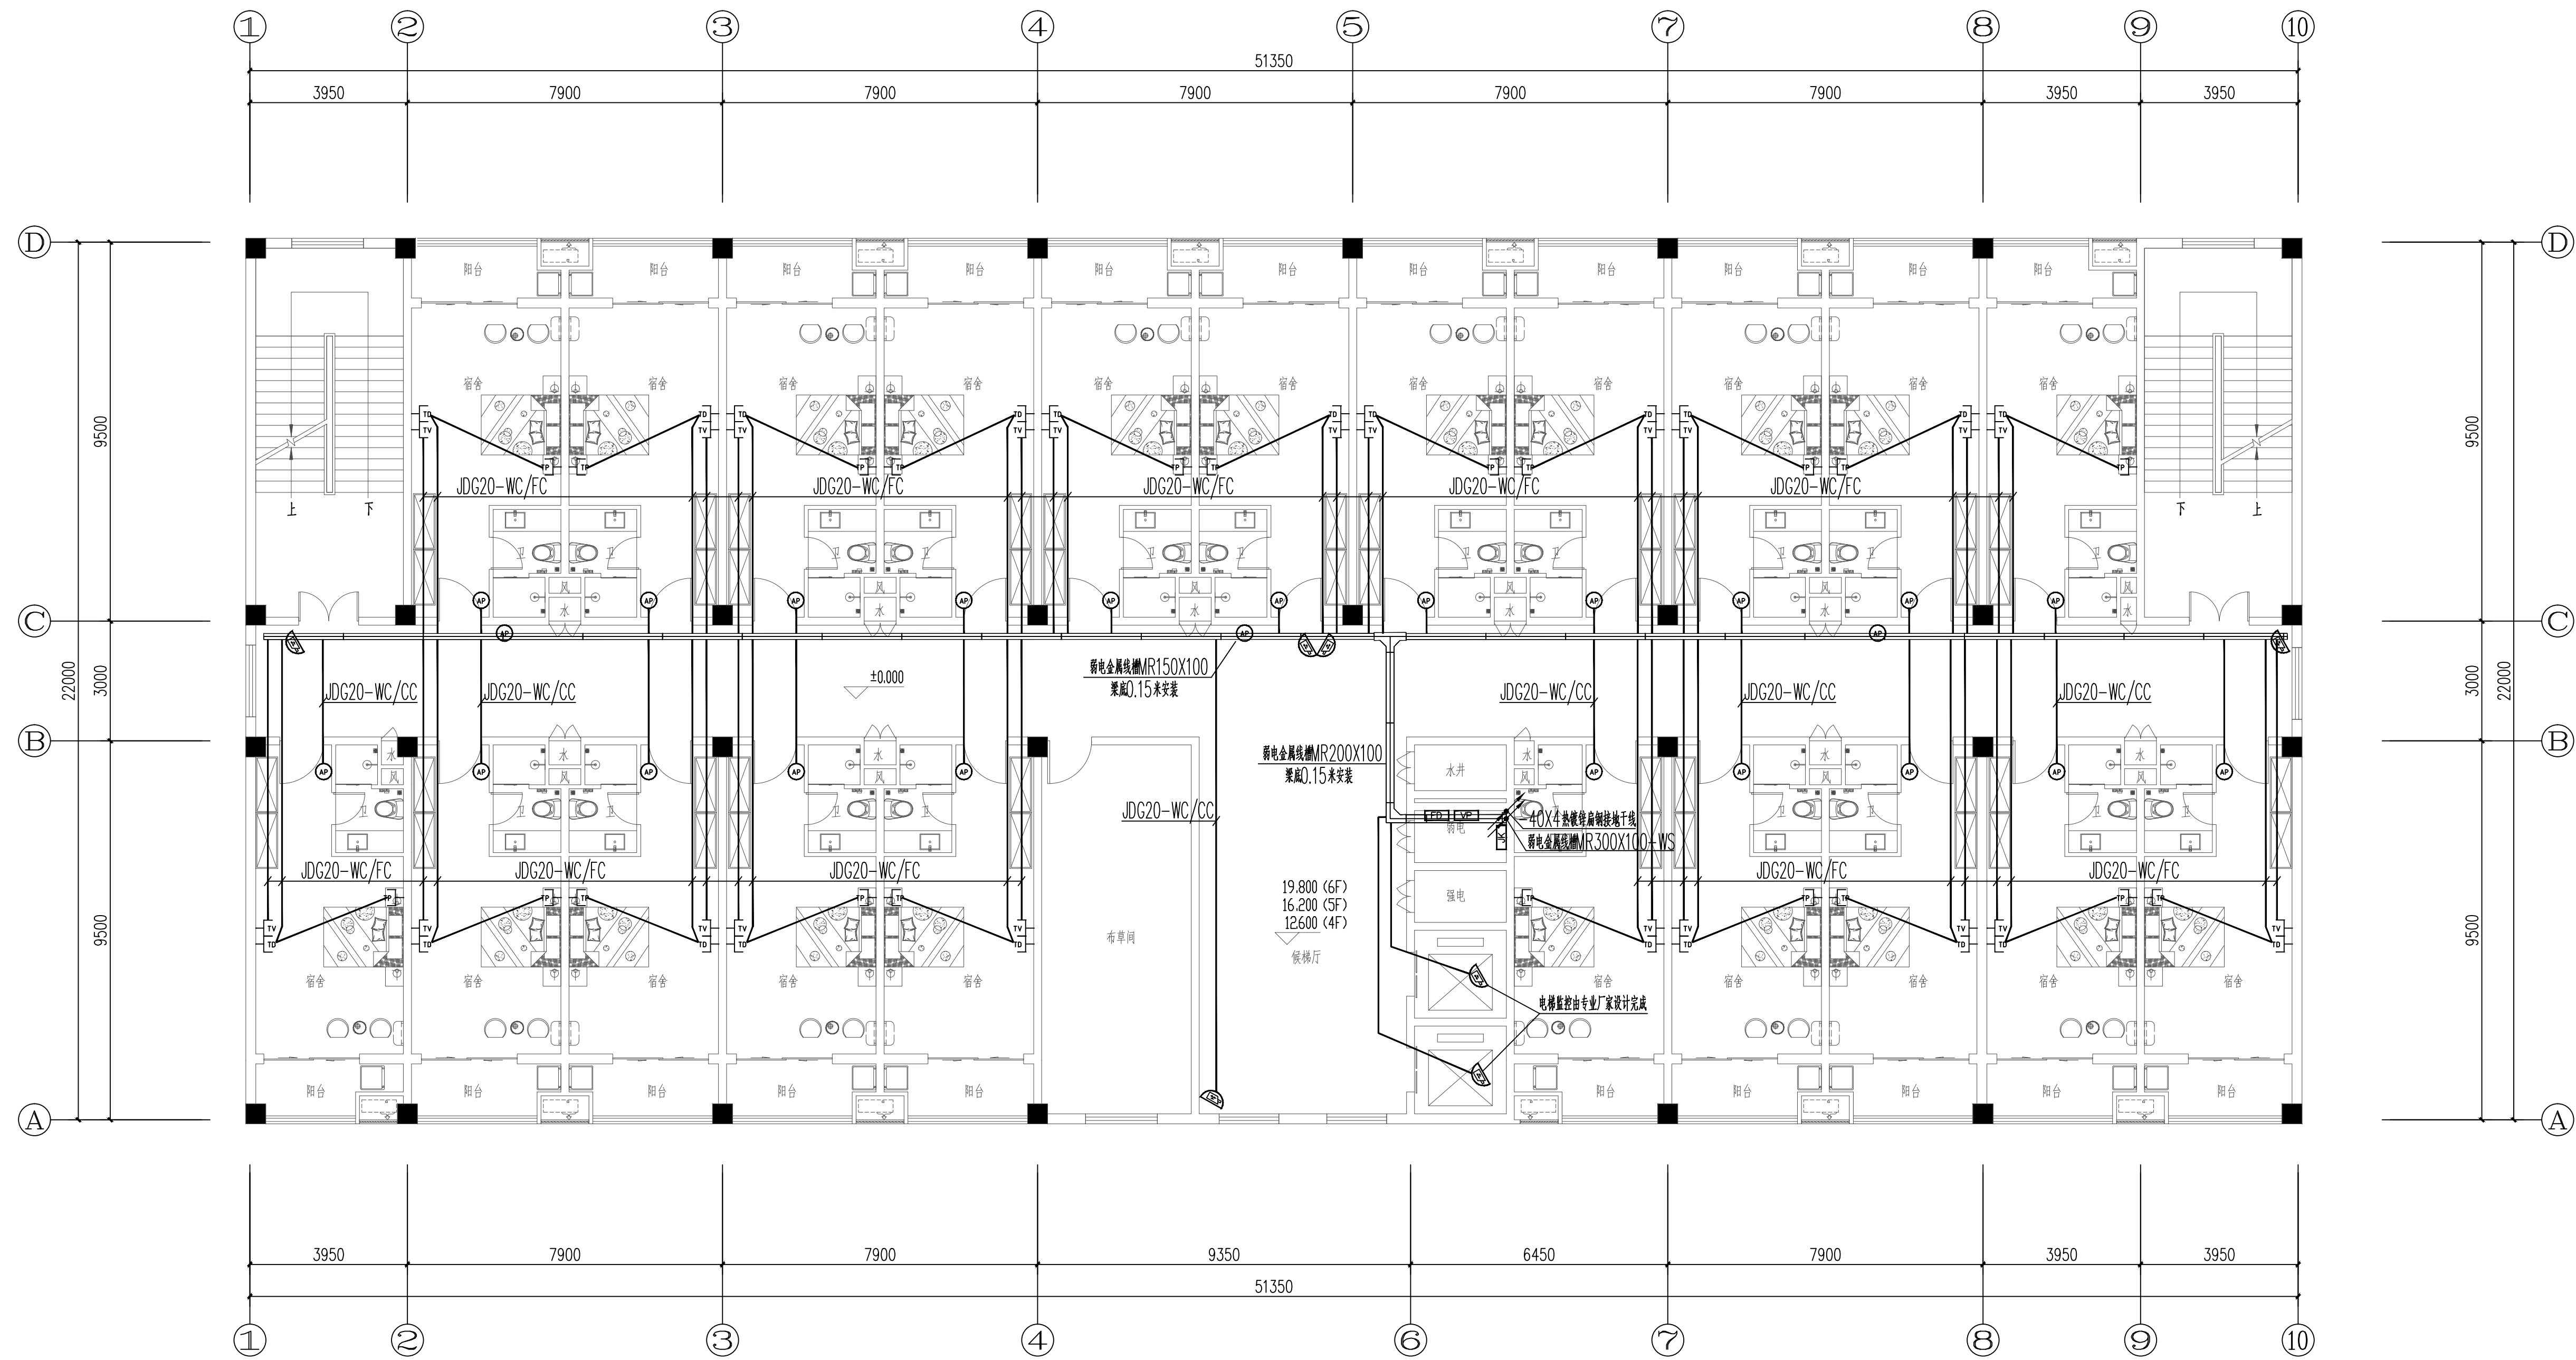

注 1. 语音、数据总线共管敷设 1~2 根穿 $\phi 20$ 管, 3~4 根穿 $\phi 25$ 管, 5 根及以上分管敷设;
2. 有线电视支线单独穿管敷设 1~2 根穿 $\phi 20$ 管, 3~4 根穿 $\phi 25$ 管, 5 根及以上分管敷设;
3. 弱电支线路在地板内、墙内暗敷敷设。

四~六层弱电平面图 1:100

[illegible]