


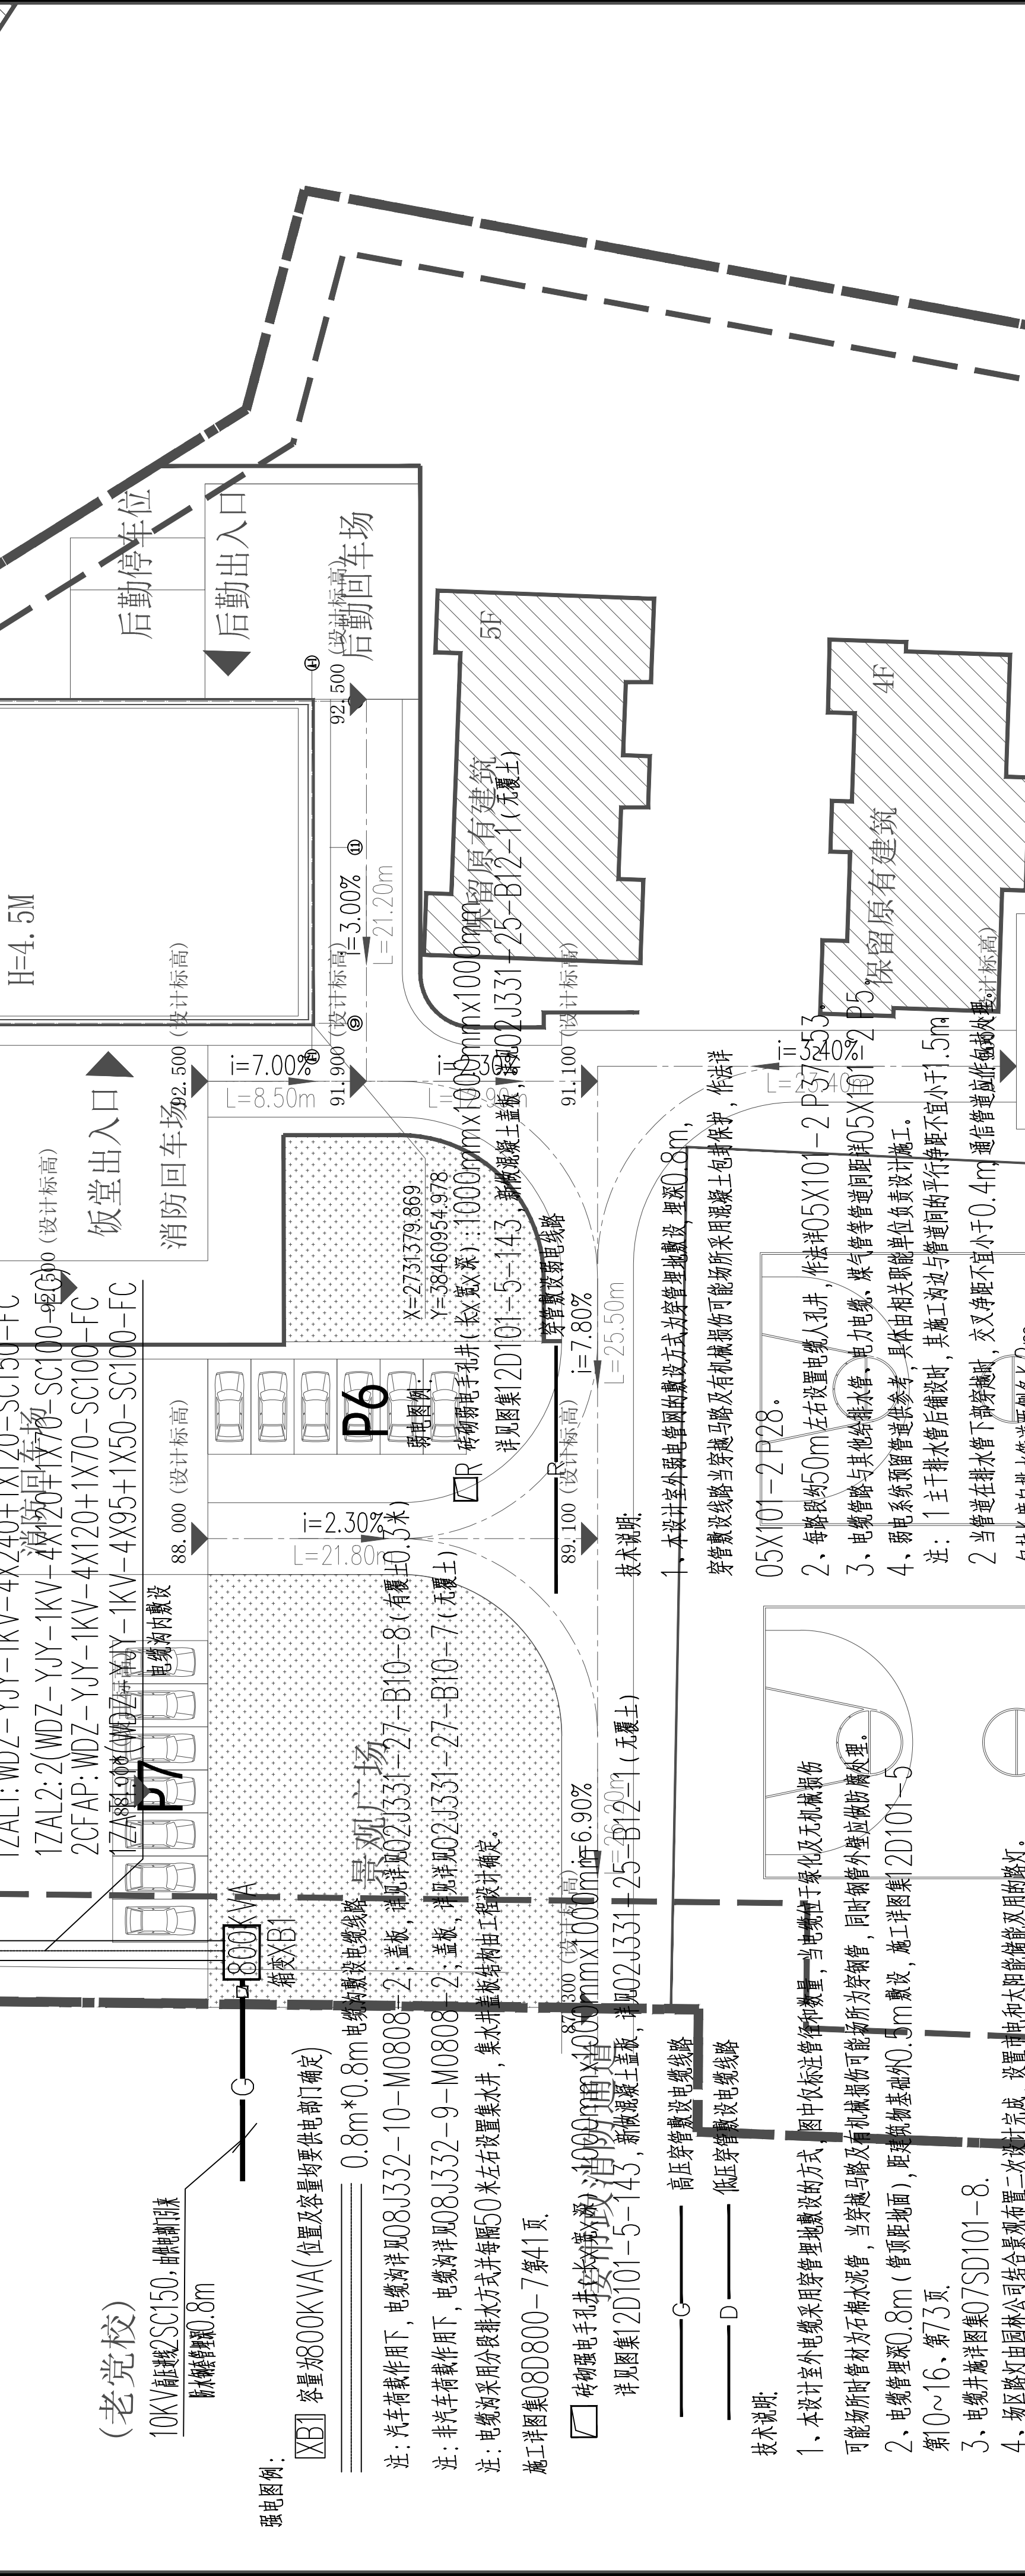

注：电缆的敷设应符合GB50217-2018/5.3.3.5条的规定。

5.3.5 直埋敷设的电缆，严禁位于下列管道的正上方或下方：

1 热力管道的正上方；

2 燃油、燃气管道的正上方；

3 易燃易爆危险物品的管道；

4 如电力电缆加设保护管时，交叉净距可减少0.15m；

5 通信管道、通道和其他地下管线及建筑物间最小净距应符合表6.0.3的规定。

6.0.3 通信管道、通道和其他地下管线及建筑物间最小净距应符合表6.0.3的规定。

| 其他地下管线及建筑物名称 | 平均净距 (m) | 交叉净距 (m) |
|--------------|----------|----------|
| 已有建筑物        | 2.0      | —        |

6.0.4 通信管道的埋设深度（管顶至路面）不应低于表6.0.4的要求。

6.0.5 通信管道的埋设深度（管顶至路面）不应低于表6.0.5的要求。

表 5.3.5 电缆与电缆、管道、道路、桥梁等之间的容许最小距离(m)

| 电缆布置情况          | 平行      | 交叉     |
|-----------------|---------|--------|
| 控制电缆之间          | —       | 0.5(a) |
| 电力电缆之间或与控制电缆之间  | 0.1     | 0.5(a) |
| 10kV及以上电力电缆     | 0.25(b) | 0.5(a) |
| 10kV及以上电力电缆     | 0.5(b)  | 0.5(a) |
| 不同部门使用的电缆       | 2(c)    | 0.5(a) |
| 热力管沟            | 1       | 0.5(a) |
| 电缆与地下管沟         | 0.5     | 0.5(a) |
| 油管或易(可)燃气管道     | 3       | 0.5(a) |
| 其它管沟            | 10      | 1.0    |
| 非直埋电力线路         | 0.6(c)  | —      |
| 直埋电力线路          | 1.0(c)  | —      |
| 电缆与建筑物基础        | —       | —      |
| 电缆与公路边          | —       | —      |
| 电缆与排水沟          | —       | —      |
| 电缆与树木主干         | —       | —      |
| 电缆与1kV以下架空线杆塔基础 | —       | —      |
| 电缆与1kV以上架空线杆塔基础 | —       | —      |

注: (a) 用隔板分隔电缆管时不得小于0.25m;  
 (b) 用隔板分隔电缆管时不得小于0.1m;  
 (c) 特殊情况下, 减小值不得小于50%。