


宗地图

单位:m、m²

宗地代码: 440203003008GB00050

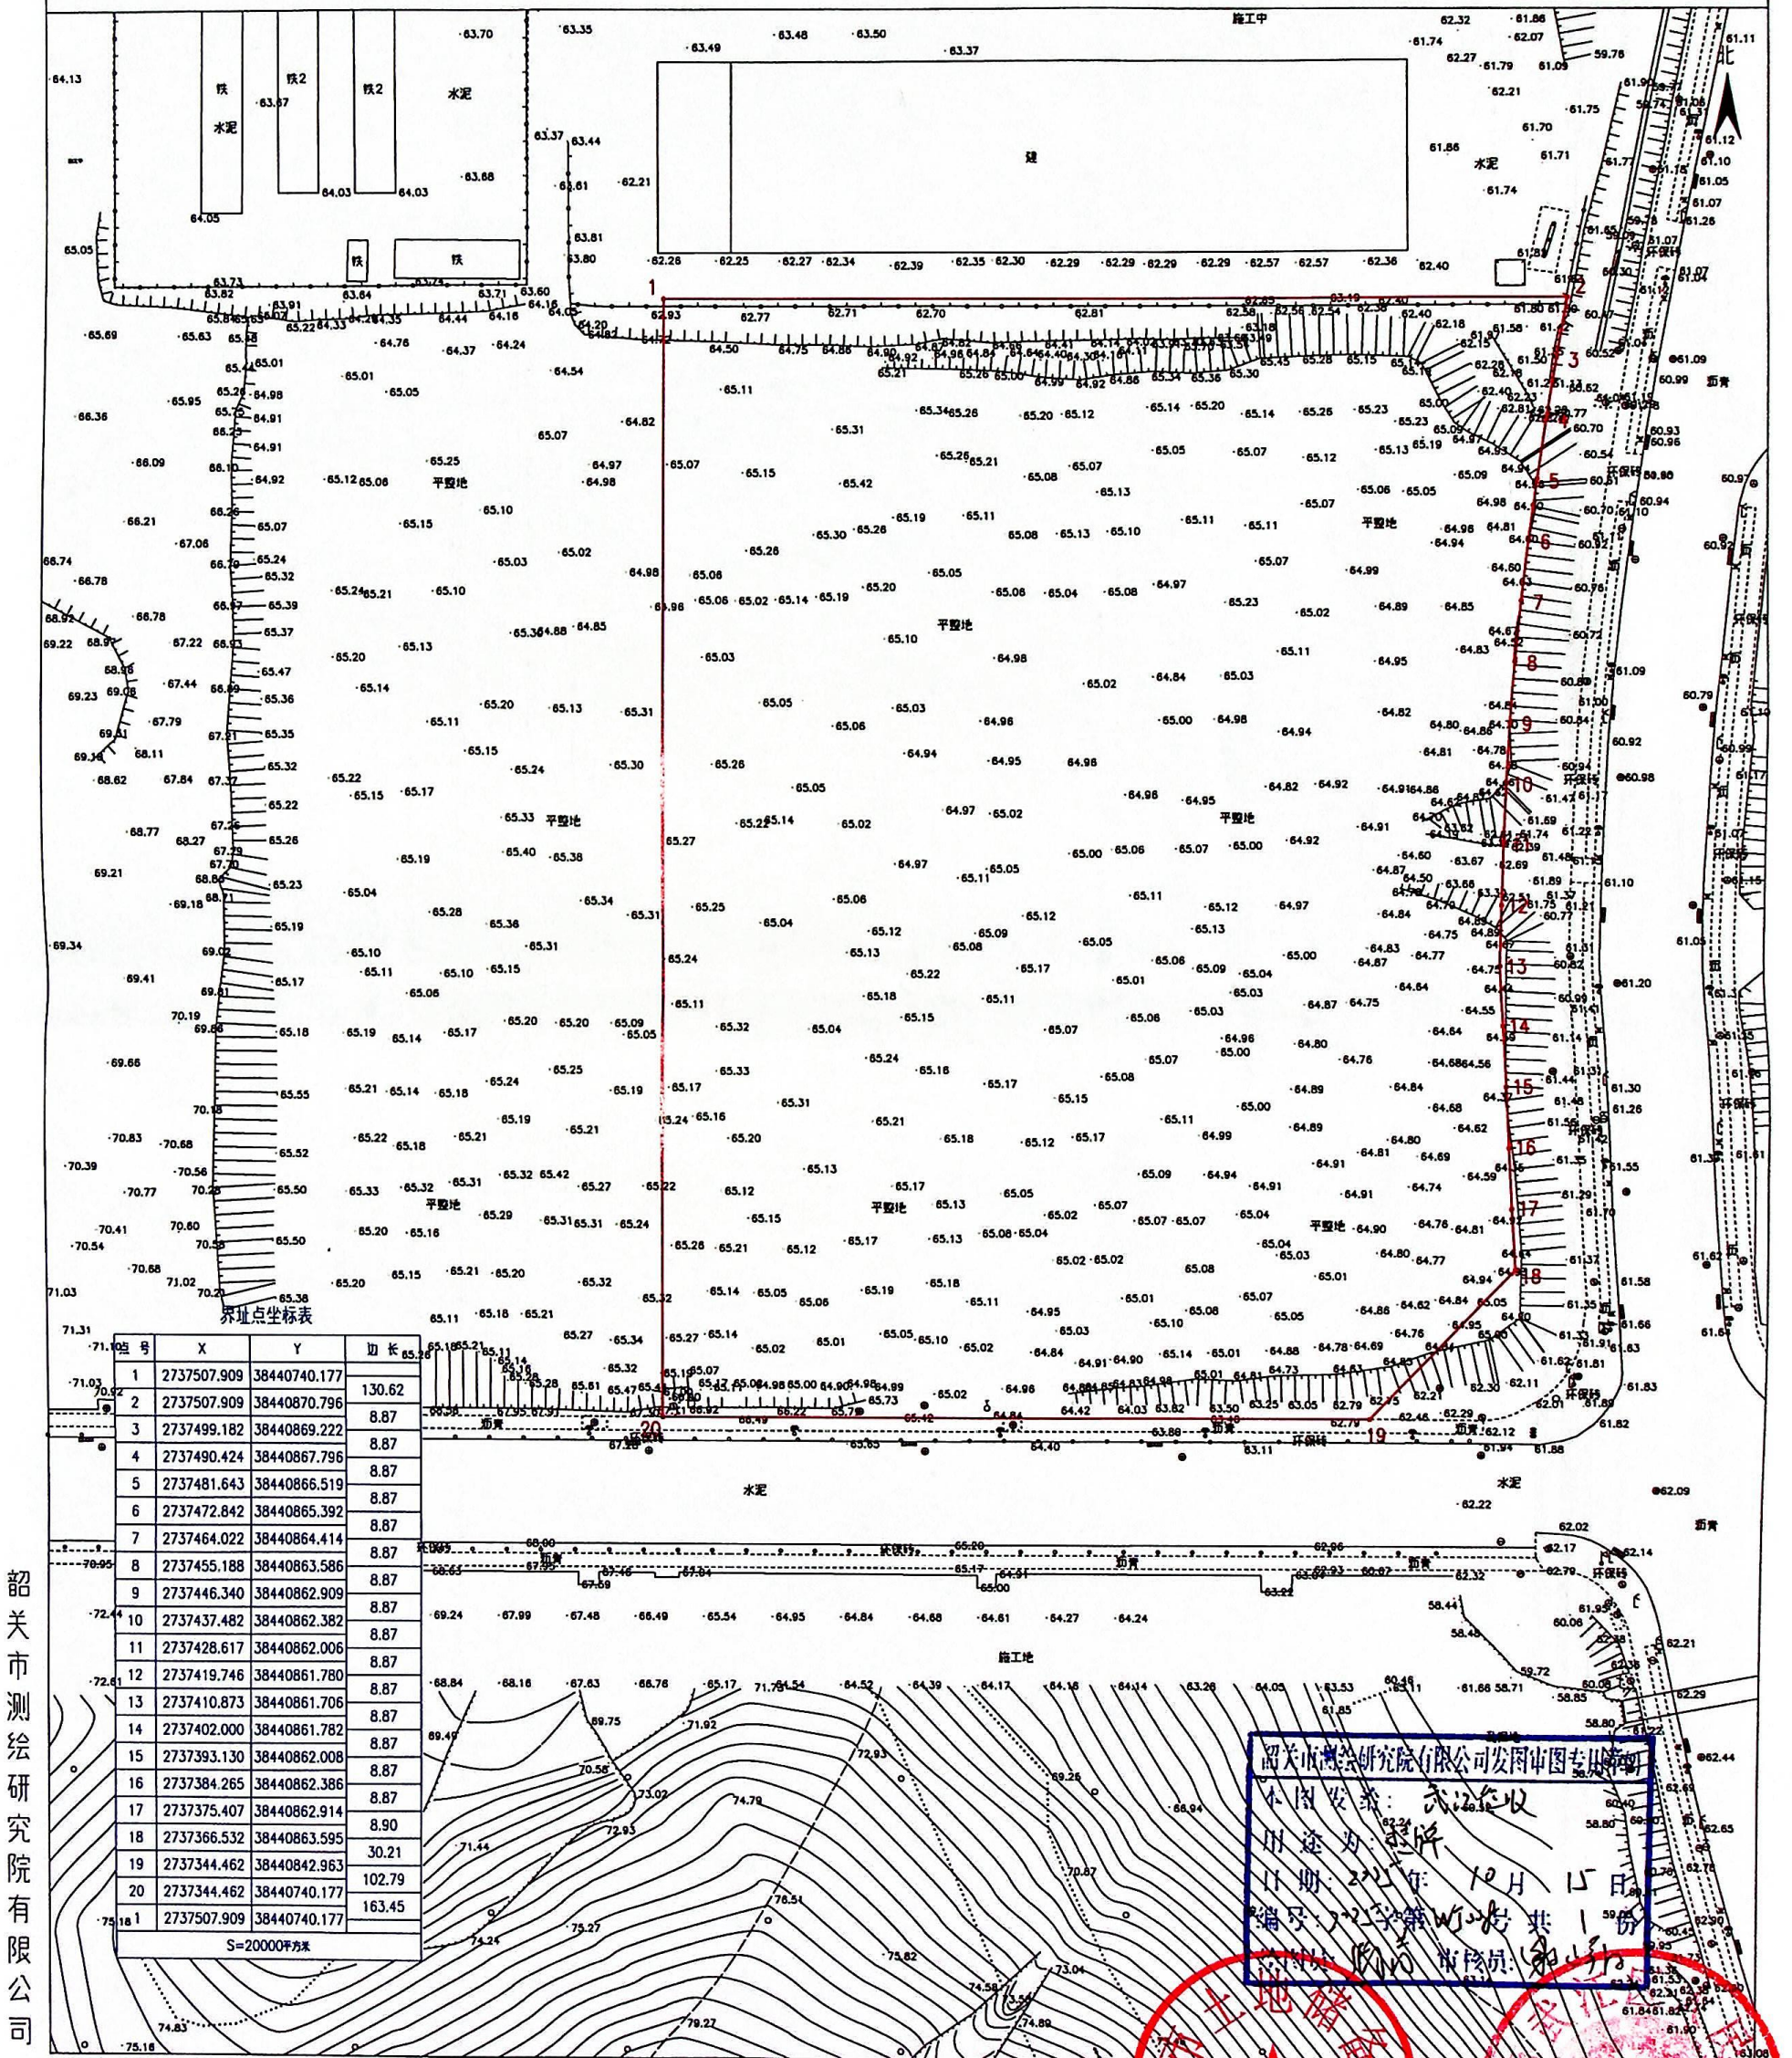

界址点坐标表

| 点号 | X | Y | 边长 |
|----|-------------|--------------|--------|
| 1 | 2737507.909 | 38440740.177 | 130.62 |
| 2 | 2737507.909 | 38440870.796 | 8.87 |
| 3 | 2737499.182 | 38440869.222 | 8.87 |
| 4 | 2737490.424 | 38440867.796 | 8.87 |
| 5 | 2737481.643 | 38440866.519 | 8.87 |
| 6 | 2737472.842 | 38440865.392 | 8.87 |
| 7 | 2737464.022 | 38440864.414 | 8.87 |
| 8 | 2737455.188 | 38440863.586 | 8.87 |
| 9 | 2737446.340 | 38440862.909 | 8.87 |
| 10 | 2737437.482 | 38440862.382 | 8.87 |
| 11 | 2737428.617 | 38440862.006 | 8.87 |
| 12 | 2737419.746 | 38440861.780 | 8.87 |
| 13 | 2737410.873 | 38440861.706 | 8.87 |
| 14 | 2737402.000 | 38440861.782 | 8.87 |
| 15 | 2737393.130 | 38440862.008 | 8.87 |
| 16 | 2737384.265 | 38440862.386 | 8.87 |
| 17 | 2737375.407 | 38440862.914 | 8.90 |
| 18 | 2737366.532 | 38440863.595 | 30.21 |
| 19 | 2737344.462 | 38440842.963 | 102.79 |
| 20 | 2737344.462 | 38440740.177 | 163.45 |

S=20000平方米

韶关市测绘研究院有限公司

2000国家大地坐标系
绘图日期:2025年10月15日
审核日期:2025年10月15日

1:1000

