


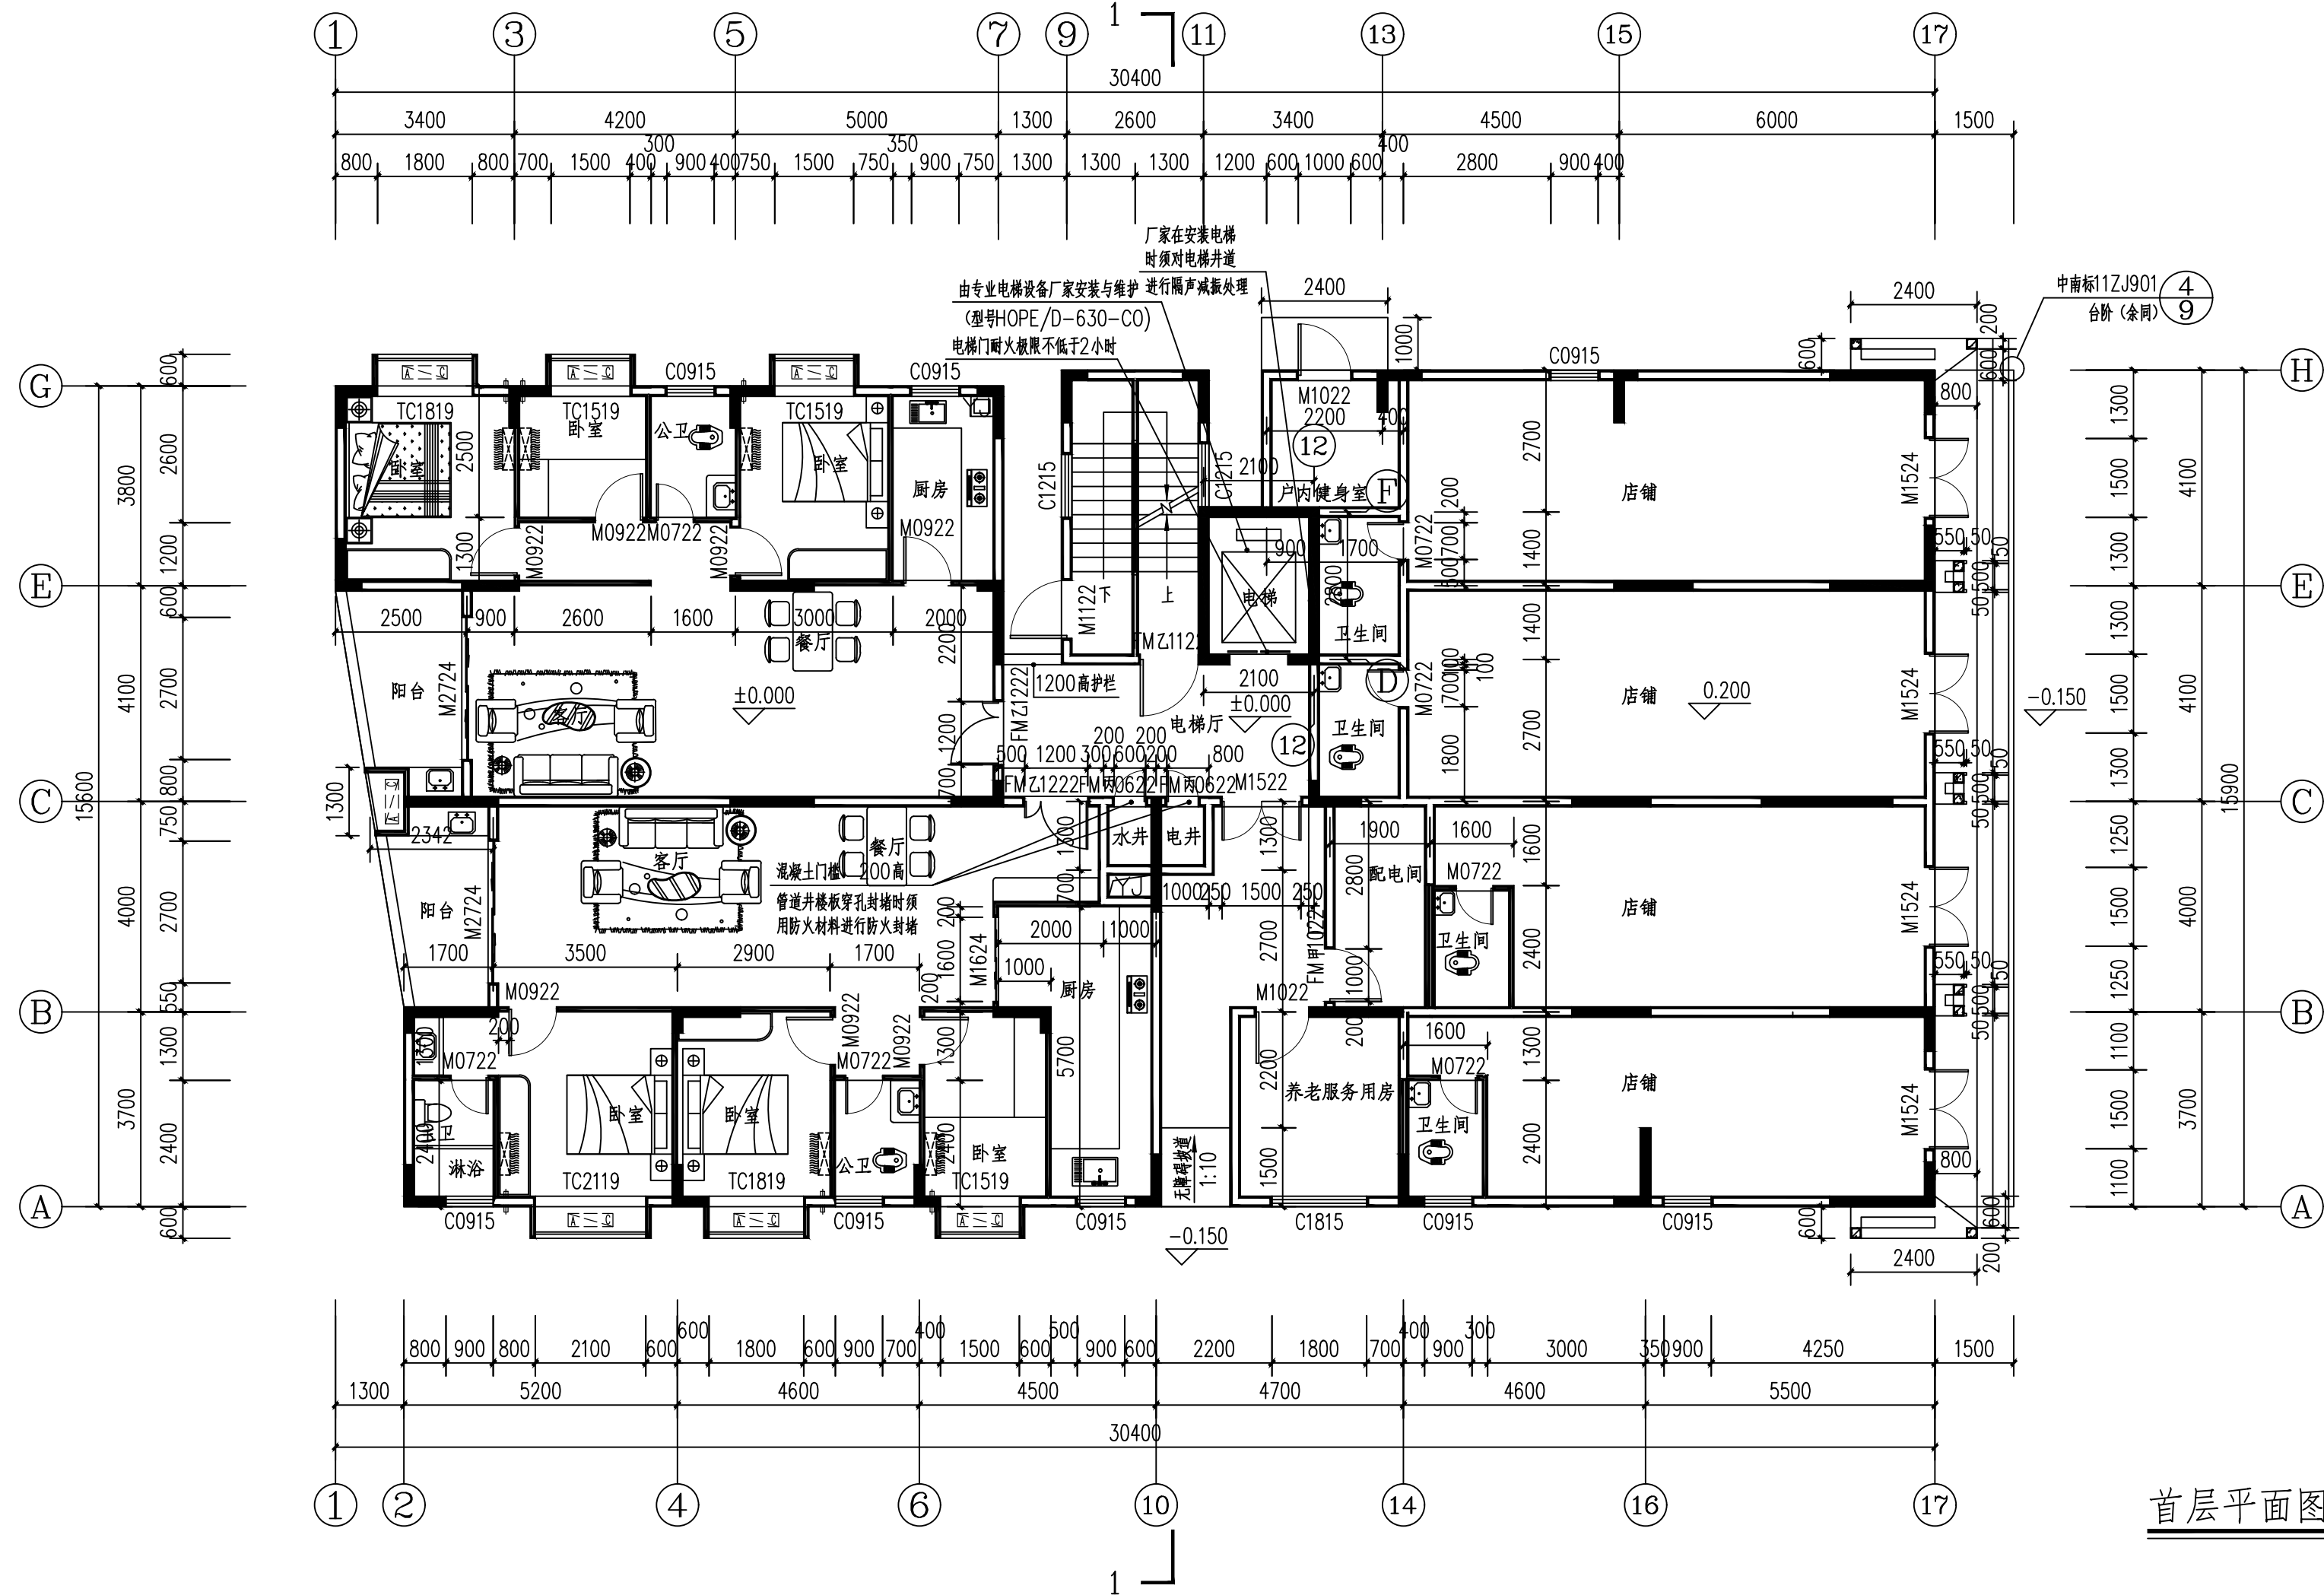

首层平面图 1:100

说明:

- 除特殊注明外,所有墙体均为200。
- 凡门窗窗框未标明者皆为100,或平柱边及对称开,墙垛不符合模数处用C20素砼与柱同时浇筑。
- 除注明外,所有走廊完成面均比同层楼面降低20,小高差用斜面过渡;卫生间完成面均比同层楼面降低20。
- 所有水、电、暖通管线布置预留孔洞、地漏及落水管位置均以水、电、暖通设计图为准。
- 本工程通用大样采用中南地区通用建筑标准设计建筑图。
- 凡窗台不足800高处,均内设不锈钢栏杆补足,栏杆高900mm
- 同样标识的立面,除特别标明外,具体位置相应尺寸、立面材料、大样索引相同。
- 厕所的地面应向地漏方向找坡1%,地漏口标高低于地面20mm
- 所有消防栓暗装。
- 0 本层设为一个防火分区。
- 11 所有无障碍设置,需贴无障碍标识,标识图案详见《建筑与市政工程无障碍通用规范》(GB55019-2021)

- 2 所有给排水管以水电施工图为准;室内家具布局及装修做法以装修施工图为准。
- 3 电梯层门的耐火极限不应低于2小时的要求。
- 4 图中管道:所有露管均用1/4砖包管,详见各专业图纸。
- 5 管道并在每层楼板交接处用不低于楼板防火极限的有机防火材料进行防火封堵。管道井内墙面随砌随抹砂浆,楼(地面)采用1:2水泥砂浆过面,(150厚C20混凝土垫层)
- 6 疏散走道两侧的隔墙、内窗,除有特殊耐火极限要求外,均应满足耐火极限不低于1小时的要求。
- 7 楼梯间及卫生间做法详见大样图。
- 8 所有内墙面贴砖阳角用铝合金包边线收口。
9. KTD 表示空调洞,预埋DN75UPVC管,管中距楼地面3000,距墙边200。
10. 表示空调室外机。
- 11 钢结构雨棚由专业的钢结构公司设计安装。
- 12 厨房空间,加工区、预进间、仓库属于二次装修

备注		
设计单位		
仁化县建筑设计室		
资质证书编号：A244412528		
建设单位		
仁化县市政工程有限公司		
项目名称		
原中医院宿舍楼重建项目		
子项名称		
业务号	202560	
出图日期	2026. 04	
图 别	建 施	
图 号	10	
比 例	1:100	
图纸名称		
首层平面图		
职 责	姓 名	签 字
审 定	刘彬传	刘彬传
审 核	李东平	李东平
项目负责人	李东平	
专业负责人	张敏玲	张敏玲
校 对	杨 凯	杨 凯
设 计	张敏玲	张敏玲
制 图	张敏玲	张敏玲
注册执业专用章		
单位出图专用章		
本图须加盖出图签章，否则一律无效。		